


Схема расположения границ публичного сервитута объекта электросетевого хозяйства: «ВЛ-0,4 кВ от КТП-160 кВА "Философская ДРСУ", ВЛ-0,4 кВ от КТП-250 кВА "Филосовская", ВЛ-0,4 кВ от КТП-250 кВА "Филосовская АВМ" ВЛ-10 кВ "№ 2" ПС "Штурм"», расположенного по адресу: Архангельская область, Каргопольский район	Утверждена
Площадь испрашиваемого публичного сервитута 9 048 кв.м.	(наименование документа об утверждении, включая
Каталог координат: Приложение 1 на 3 листах	наименования органов государственной власти или
Система координат: МСК-29, зона 2	органов местного самоуправления, принявших
Кадастровые номера земельных участков, в отношении которых испрашивается публичный сервитут: 29:05:000000:30, 29:05:000000:571, 29:05:092101:143, 29:05:092101:145, 29:05:092101:155, 29:05:092101:432, 29:05:092101:475, 29:05:092101:604, земли кадастрового квартала 29:05:092101	решение об утверждении схемы или подписавших соглашение о перераспределении земельных участков)
	от _____ № _____

Схема расположения выносных листов

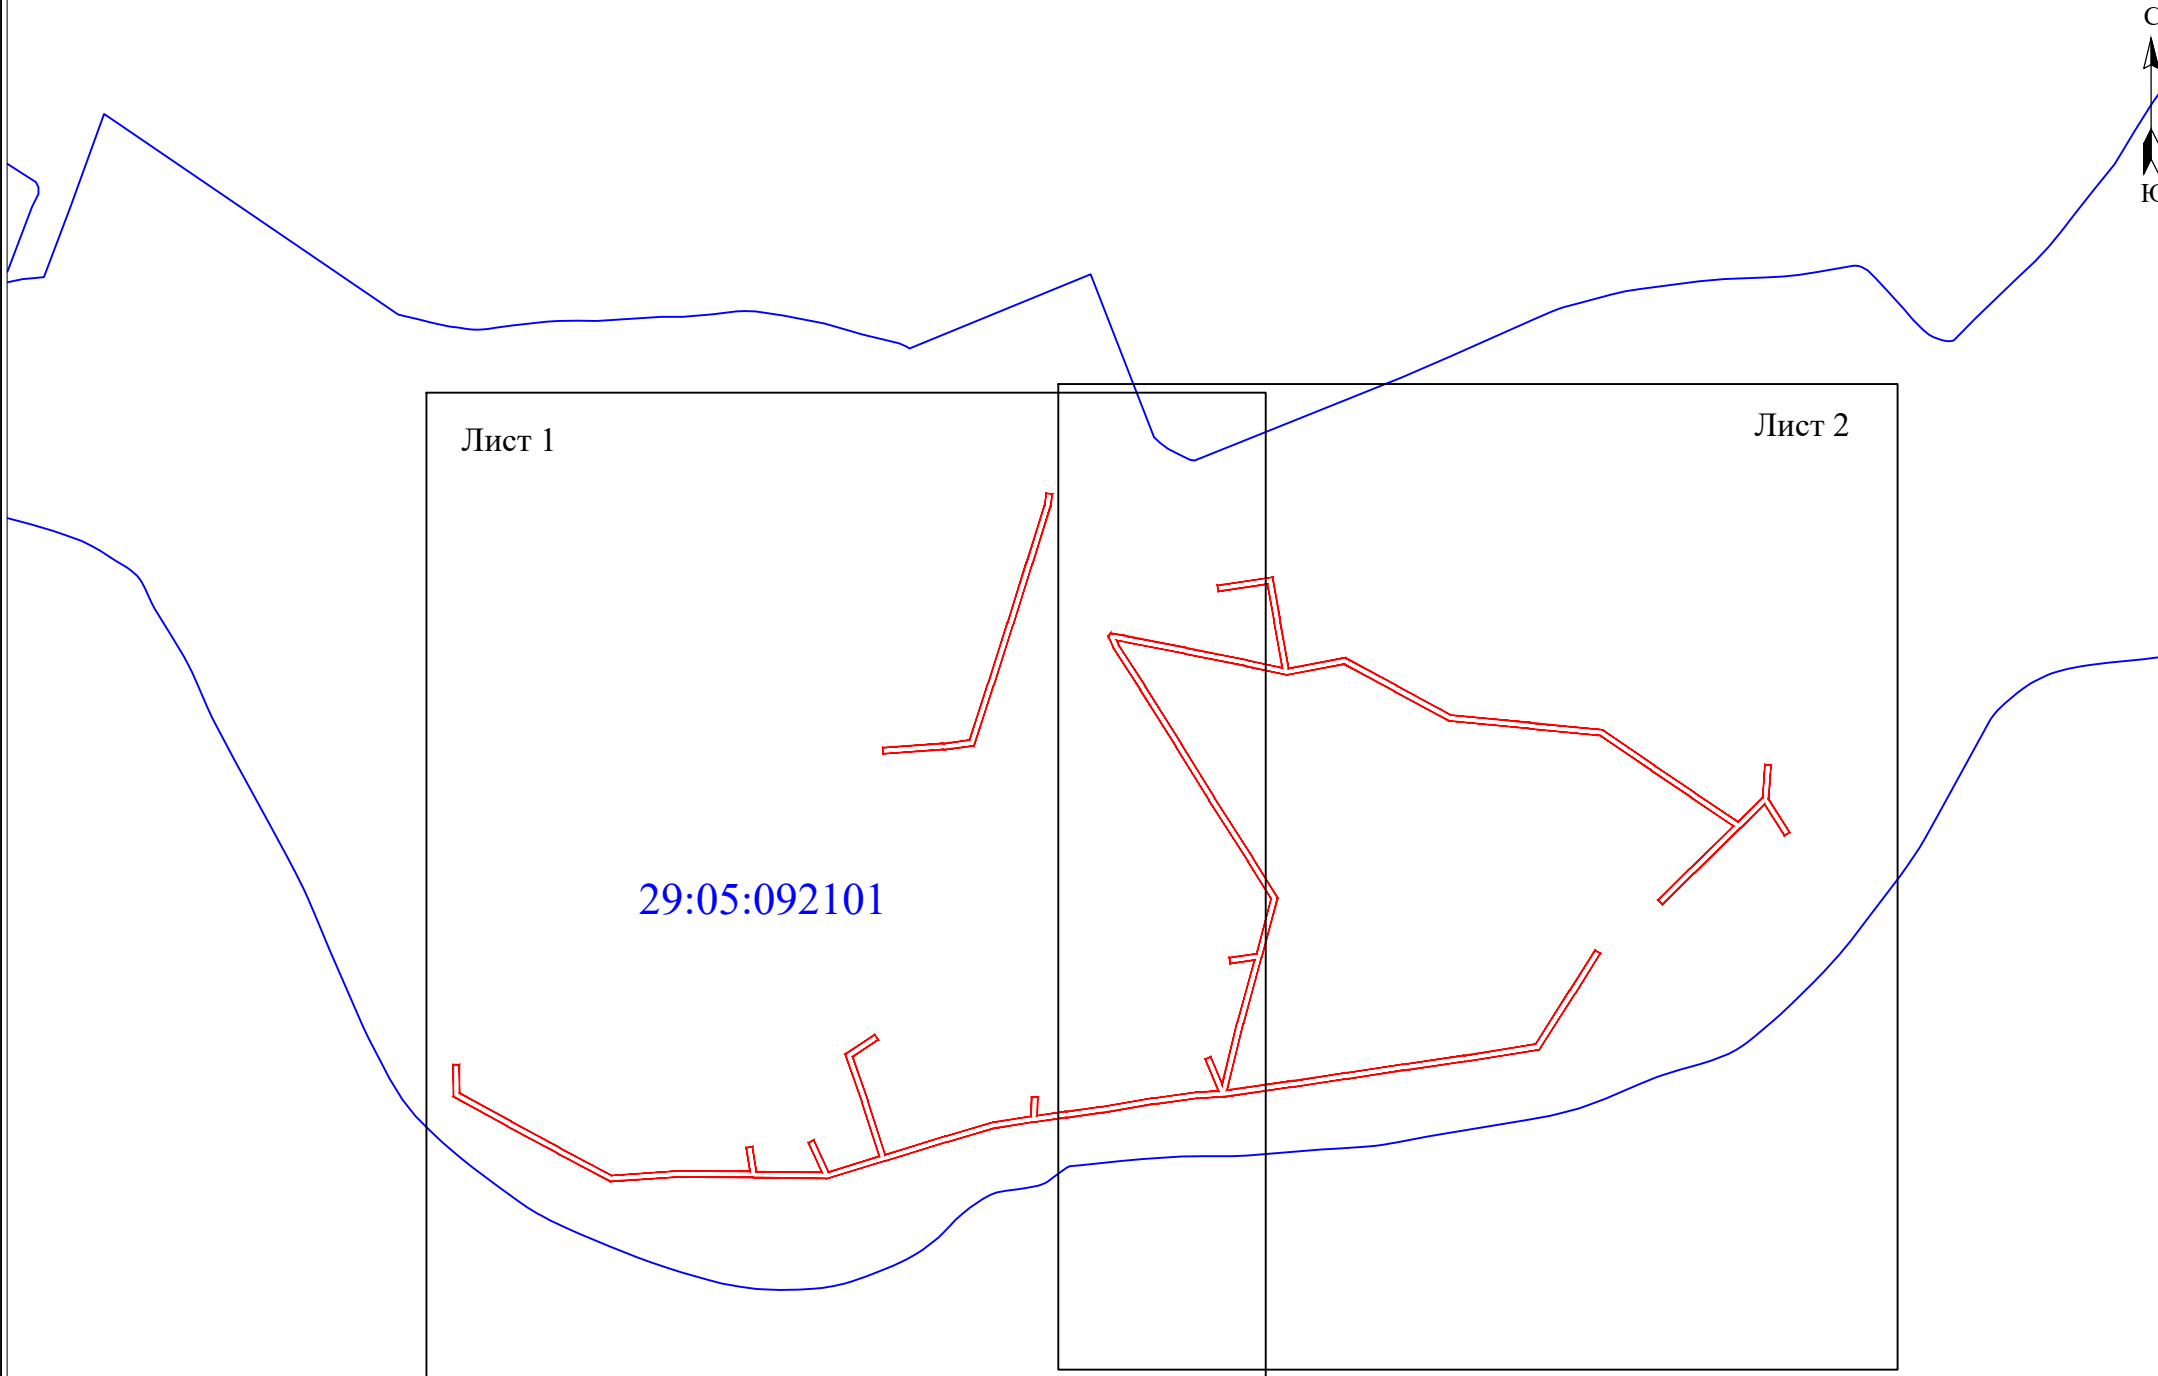

Условные обозначения:
— - проектные границы публичного сервитута;
29:05:090120 - номер и граница кадастрового квартала;

Масштаб 1:5000

Схема расположения границ публичного сервитута объекта электросетевого хозяйства:
«ВЛ-0,4 кВ от КТП-160 кВА "Философская ДРСУ", ВЛ-0,4 кВ от КТП-250 кВА "Филосовская", ВЛ-0,4
кВ от КТП-250 кВА "Филосовская АВМ" ВЛ-10 кВ "№ 2" ПС "Штурм"», расположенного по адресу:
Архангельская область, Каргопольский район

Лист 1



Масштаб 1:2000

- Условные обозначения:
- проектные границы публичного сервитута;
 - граница объекта электросетевого хозяйства;
 - границы и кадастровый номер земельного участка сведения о котором содержатся в ЕГРН;
 - номер и граница кадастрового квартала;
 - обозначение и номер характерной точки проектных границ публичного сервитута;
 - обозначение контура многоконтурного земельного участка.

Схема расположения границ публичного сервитута объекта электросетевого хозяйства:
«ВЛ-0,4 кВ от КТП-160 кВА "Философская ДРСУ", ВЛ-0,4 кВ от КТП-250 кВА "Филосовская", ВЛ-0,4
кВ от КТП-250 кВА "Филосовская АВМ" ВЛ-10 кВ "№ 2" ПС "Штурм"», расположенного по адресу:
Архангельская область, Каргопольский район

Лист 2



Масштаб 1:2000

- Условные обозначения:
- проектные границы публичного сервитута;
 - граница объекта электросетевого хозяйства;
 - границы и кадастровый номер земельного участка сведения о котором содержатся в ЕГРН;
 - номер и граница кадастрового квартала;
 - обозначение и номер характерной точки проектных границ публичного сервитута;
 - обозначение контура многоконтурного земельного участка.

**Каталог координат границ публичного сервитута
объекта электросетевого хозяйства: «ВЛ-0,4 кВ от КТП-160 кВА "Филосовская ДРСУ", ВЛ-0,4
кВ от КТП-250 кВА "Филосовская", ВЛ-0,4 кВ от КТП-250 кВА "Филосовская АВМ" ВЛ-10 кВ
"№ 2" ПС "Штурм"»**

Площадь публичного сервитута: 9 048 кв.м.		
Метод определения координат: Метод спутниковых геодезических измерений (определений)		
Система координат: МСК - 29, зона 2		
Средняя квадратичная погрешность определения координат характерных точек контура (Мт) = 0,10 м		
Обозначение характерных точек границ	Координаты, м	
	X	Y
1	2	3
Контур 1		
1	285 240,46	2 428 962,81
2	285 232,02	2 428 961,58
3	285 194,08	2 428 949,56
4	285 154,03	2 428 937,00
5	285 114,42	2 428 924,25
6	285 073,90	2 428 910,93
7	285 071,41	2 428 890,98
8	285 068,74	2 428 851,04
9	285 072,73	2 428 850,77
10	285 075,40	2 428 890,62
11	285 077,58	2 428 907,92
12	285 115,65	2 428 920,44
13	285 155,24	2 428 933,20
14	285 195,28	2 428 945,74
15	285 232,87	2 428 957,66
16	285 241,04	2 428 958,85
1	285 240,46	2 428 962,81
Контур 2		
17	284 862,93	2 428 570,80
18	284 844,40	2 428 570,80
19	284 825,57	2 428 604,90
20	284 807,90	2 428 637,50
21	284 789,88	2 428 671,05
22	284 792,80	2 428 716,45
23	284 792,45	2 428 762,85
24	284 808,22	2 428 760,57
25	284 808,80	2 428 764,57
26	284 792,40	2 428 766,90
27	284 791,68	2 428 810,50
28	284 811,58	2 428 801,57
29	284 813,22	2 428 805,17
30	284 792,06	2 428 814,70
31	284 802,30	2 428 848,35
32	284 837,94	2 428 837,10
33	284 870,12	2 428 825,92
34	284 882,78	2 428 845,47
35	284 879,42	2 428 847,67
36	284 868,42	2 428 830,75
37	284 839,22	2 428 840,90
38	284 803,47	2 428 852,15
39	284 815,88	2 428 892,50
40	284 825,12	2 428 924,50
41	284 828,82	2 428 948,65
42	284 841,63	2 428 949,30
43	284 841,42	2 428 953,30
44	284 829,40	2 428 952,65
45	284 832,01	2 428 971,60

46	284 835,14	2 428 994,70
47	284 840,86	2 429 028,80
48	284 844,80	2 429 058,80
49	284 845,58	2 429 072,60
50	284 866,74	2 429 063,94
51	284 868,26	2 429 067,64
52	284 850,18	2 429 075,05
53	284 891,13	2 429 085,15
54	284 932,08	2 429 096,55
55	284 930,06	2 429 080,42
56	284 934,02	2 429 079,92
57	284 936,25	2 429 097,70
58	284 972,54	2 429 107,50
59	284 997,38	2 429 092,25
60	285 037,75	2 429 066,45
61	285 072,96	2 429 044,95
62	285 111,06	2 429 020,90
63	285 139,10	2 429 003,00
64	285 146,54	2 428 999,88
65	285 148,40	2 429 001,38
66	285 146,56	2 429 011,95
67	285 138,72	2 429 051,45
68	285 130,52	2 429 091,60
69	285 125,42	2 429 114,85
70	285 156,52	2 429 109,45
71	285 180,88	2 429 105,25
72	285 176,14	2 429 072,58
73	285 180,10	2 429 071,98
74	285 185,40	2 429 108,54
75	285 157,20	2 429 113,35
76	285 125,16	2 429 118,95
77	285 132,11	2 429 156,75
78	285 113,58	2 429 190,90
79	285 094,37	2 429 226,05
80	285 089,18	2 429 278,85
81	285 084,38	2 429 326,90
82	285 061,01	2 429 361,00
83	285 043,24	2 429 387,25
84	285 023,50	2 429 416,15
85	285 039,38	2 429 432,35
86	285 061,43	2 429 434,11
87	285 061,11	2 429 438,11
88	285 038,96	2 429 436,35
89	285 016,58	2 429 450,26
90	285 014,48	2 429 446,86
91	285 035,30	2 429 433,90
92	285 019,50	2 429 417,80
93	284 989,86	2 429 387,30
94	284 969,09	2 429 366,22
95	284 971,94	2 429 363,42
96	284 992,72	2 429 384,50
97	285 020,66	2 429 413,25
98	285 039,94	2 429 385,00
99	285 057,70	2 429 358,75
100	285 080,62	2 429 325,35
101	285 085,20	2 429 278,45
102	285 090,54	2 429 224,75
103	285 110,06	2 429 189,00
104	285 127,93	2 429 156,10
105	285 120,84	2 429 117,55
106	285 126,61	2 429 090,80
107	285 134,80	2 429 050,65

108	285 142,63	2 429 011,25
109	285 143,63	2 429 005,45
110	285 140,80	2 429 006,65
111	285 113,22	2 429 024,30
112	285 075,06	2 429 048,35
113	285 039,85	2 429 069,85
114	284 999,51	2 429 095,65
115	284 973,11	2 429 111,84
116	284 933,91	2 429 101,25
117	284 890,08	2 429 089,05
118	284 846,14	2 429 078,15
119	284 852,36	2 429 122,05
120	284 857,72	2 429 157,65
121	284 863,30	2 429 194,75
122	284 869,10	2 429 235,15
123	284 876,54	2 429 282,20
124	284 912,36	2 429 305,10
125	284 938,76	2 429 321,87
126	284 936,60	2 429 325,27
127	284 910,20	2 429 308,50
128	284 872,86	2 429 284,60
129	284 865,14	2 429 235,75
130	284 859,34	2 429 195,35
131	284 853,76	2 429 158,25
132	284 848,40	2 429 122,65
133	284 841,75	2 429 075,70
134	284 840,81	2 429 059,10
135	284 836,92	2 429 029,45
136	284 831,20	2 428 995,35
137	284 828,05	2 428 972,10
138	284 825,12	2 428 950,85
139	284 821,24	2 428 925,50
140	284 812,05	2 428 893,60
141	284 799,06	2 428 851,45
142	284 787,64	2 428 813,55
143	284 788,43	2 428 765,15
144	284 788,80	2 428 716,65
145	284 785,88	2 428 670,25
146	284 804,38	2 428 635,60
147	284 822,06	2 428 603,00
148	284 842,07	2 428 566,76
149	284 862,93	2 428 566,80
17	284 862,93	2 428 570,80