

Схема расположения границ публичного сервитута  
объекта электросетевого хозяйства:  
«ВЛ-0,4 кВ от КТП-40 кВА "Антипинская горка"  
ВЛ-10 кВ "№ 2" ПС "Штурм"»,  
расположенного по адресу:  
Архангельская область, Каргопольский район

Площадь испрашиваемого публичного сервитута  
4 497 кв.м.

Каталог координат: Приложение 1 на 2 листах

Система координат: МСК-29, зона 2

Кадастровый номер земельного участка, в отношении  
которого испрашивается публичный сервитут:  
29:05:092101:594, земли кадастрового квартала:  
29:05:092101

**Утверждена**

(наименование документа об утверждении, включая


наименования органов государственной власти или

органов местного самоуправления, принявших

решение об утверждении схемы или подписавших  
соглашение о перераспределении земельных участков)

от \_\_\_\_\_ № \_\_\_\_\_

### Схема расположения выносных листов

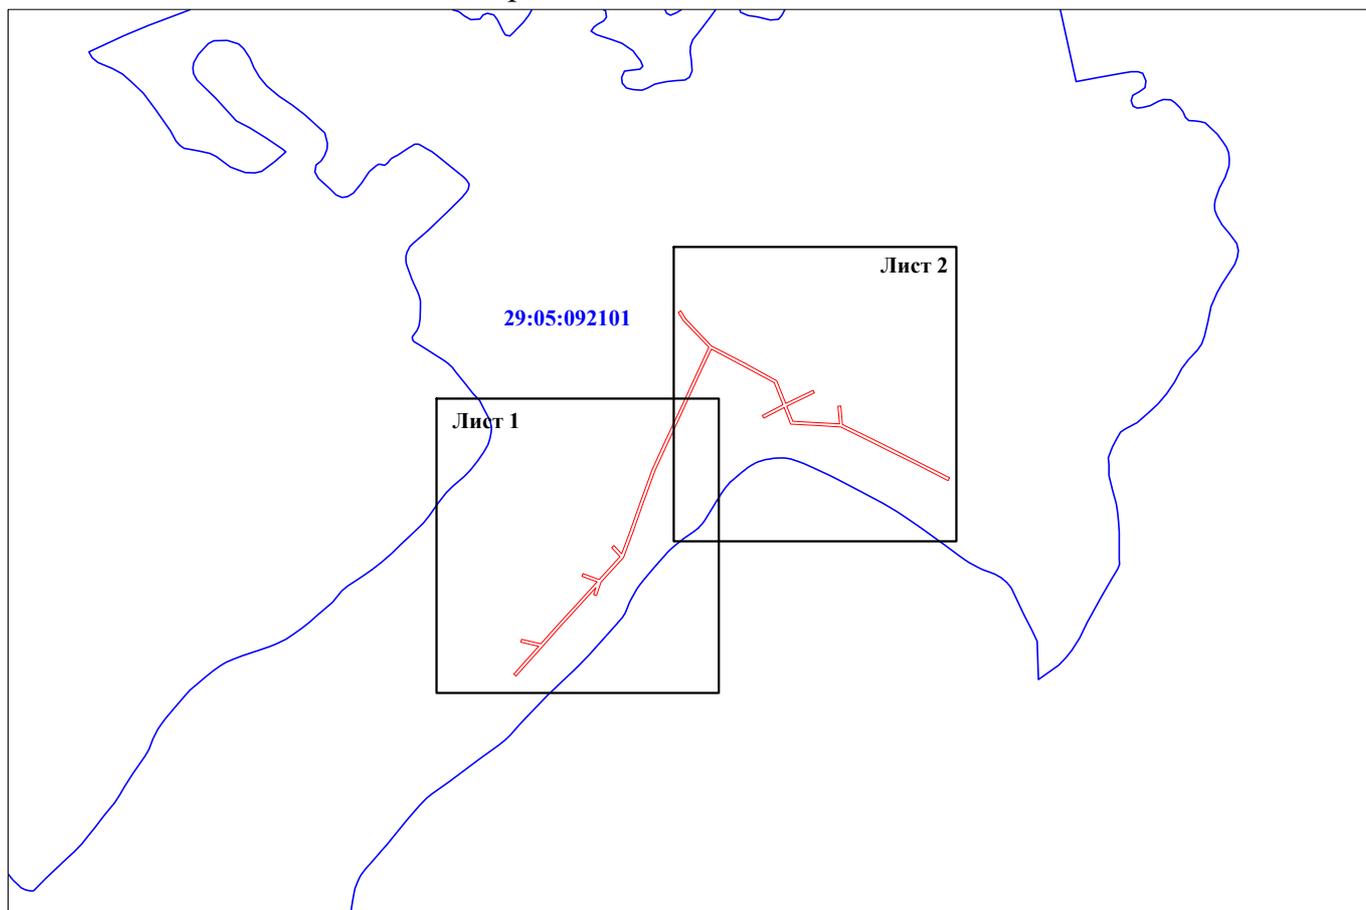

Масштаб 1:10000

**Условные обозначения:**

-  - проектные границы публичного сервитута;
-  29:05:040401 - номер и граница кадастрового квартала;

Схема расположения границ публичного сервитута  
 объекта электросетевого хозяйства:  
 «ВЛ-0,4 кВ от КТП-40 кВА "Антипинская горка" ВЛ-10 кВ "№ 2" ПС "Штурм"»,  
 расположенного по адресу: Архангельская область, Каргопольский район

Лист 1



Масштаб 1:2000

**Условные обозначения:**

- - проектные границы публичного сервитута;
- - граница объекта электросетевого хозяйства;
- :149 - границы и кадастровый номер земельного участка сведения о котором содержатся в ЕГРН;
- 29:05:040401 - номер и граница кадастрового квартала;
- 1 ● - обозначение и номер характерной точки проектных границ публичного сервитута;
- :4322(1) - обозначение контура многоконтурного земельного участка.

Схема расположения границ публичного сервитута  
 объекта электросетевого хозяйства:  
 «ВЛ-0,4 кВ от КТП-40 кВА "Антипинская горка" ВЛ-10 кВ "№ 2" ПС "Штурм"»,  
 расположенного по адресу: Архангельская область, Каргопольский район

Лист 2



Масштаб 1:2000

**Условные обозначения:**

- - проектные границы публичного сервитута;
- - граница объекта электросетевого хозяйства;
- :149 - границы и кадастровый номер земельного участка сведения о котором содержатся в ЕГРН;
- 29:05:040401 - номер и граница кадастрового квартала;
- 1 ● - обозначение и номер характерной точки проектных границ публичного сервитута;
- :4322(1) - обозначение контура многоконтурного земельного участка.

**Каталог координат границ публичного сервитута  
объекта электросетевого хозяйства:  
«ВЛ-0,4 кВ от КТП-40 кВА "Антипинская горка" ВЛ-10 кВ "№ 2" ПС "Штурм"»**

<b>Площадь публичного сервитута: 4 497 кв.м.</b>		
<b>Метод определения координат: Метод спутниковых геодезических измерений (определений)</b>		
<b>Система координат: МСК - 29, зона 2</b>		
<b>Средняя квадратичная погрешность определения координат характерных точек контура (Mt) = 0,10 м</b>		
Обозначение характерных точек границ	Координаты, м	
	X	Y
1	2	3
1	285 629,18	2 430 189,95
2	285 666,06	2 430 222,76
3	285 671,45	2 430 199,52
4	285 675,35	2 430 200,42
5	285 669,46	2 430 225,78
6	285 692,38	2 430 246,08
7	285 720,30	2 430 271,52
8	285 751,30	2 430 299,56
9	285 758,56	2 430 279,89
10	285 762,31	2 430 281,27
11	285 754,50	2 430 302,46
12	285 784,74	2 430 329,99
13	285 796,86	2 430 318,94
14	285 799,66	2 430 321,80
15	285 788,54	2 430 331,95
16	285 818,31	2 430 342,79
17	285 854,65	2 430 355,76
18	285 900,62	2 430 372,22
19	285 935,98	2 430 388,30
20	285 978,50	2 430 408,04
21	286 027,60	2 430 430,50
22	286 062,42	2 430 446,60
23	286 097,98	2 430 412,66
24	286 108,92	2 430 406,39
25	286 110,91	2 430 409,86
26	286 100,18	2 430 416,01
27	286 064,43	2 430 450,20
28	286 041,32	2 430 493,90
29	286 018,37	2 430 535,95
30	285 988,03	2 430 547,70
31	286 005,56	2 430 583,90
32	286 001,96	2 430 585,64
33	285 984,30	2 430 549,18
34	285 964,36	2 430 557,12
35	285 962,92	2 430 587,35
36	285 961,04	2 430 618,36
37	285 984,50	2 430 616,36
38	285 984,84	2 430 620,34
39	285 960,20	2 430 622,44
40	285 943,92	2 430 655,48
41	285 929,12	2 430 684,81
42	285 910,79	2 430 721,58
43	285 889,31	2 430 763,12
44	285 885,84	2 430 761,14
45	285 907,22	2 430 719,78
46	285 925,54	2 430 683,02
47	285 940,34	2 430 653,70
48	285 956,94	2 430 620,02
49	285 958,92	2 430 587,14
50	285 960,46	2 430 554,26
51	285 982,50	2 430 545,59

52	285 968,66	2 430 518,84
53	285 972,22	2 430 517,00
54	285 986,24	2 430 544,12
55	286 015,59	2 430 532,67
56	286 037,80	2 430 491,99
57	286 060,06	2 430 449,92
58	286 025,94	2 430 434,14
59	285 976,83	2 430 411,68
60	285 934,31	2 430 391,94
61	285 899,19	2 430 375,96
62	285 853,30	2 430 359,54
63	285 816,94	2 430 346,55
64	285 783,84	2 430 334,48
65	285 751,13	2 430 304,80
66	285 733,15	2 430 298,94
67	285 734,39	2 430 295,14
68	285 743,88	2 430 298,23
69	285 717,61	2 430 274,48
70	285 689,70	2 430 249,04
71	285 665,92	2 430 228,00
72	285 626,52	2 430 192,94
1	285 629,18	2 430 189,95