


<p>Схема расположения границ публичного сервитута объекта электросетевого хозяйства: «ВЛ-0,4 кВ от КТП-40 кВА "Кольцово" ВЛ-10 кВ "Шильда" ПС "Кречетово"», расположенного по адресу: Архангельская область, Каргопольский район</p>	<p style="text-align: center;">Утверждена</p> <hr/> <p style="text-align: center;">(наименование документа об утверждении, включая</p> <hr/> <p style="text-align: center;">наименования органов государственной власти или</p> <hr/> <p style="text-align: center;">органов местного самоуправления, принявших</p> <hr/> <p style="text-align: center;">решение об утверждении схемы или подписавших соглашение о перераспределении земельных участков)</p> <hr/> <p>от _____ № _____</p>
<p>Площадь испрашиваемого публичного сервитута 6 648 кв.м.</p>	
<p>Каталог координат: Приложение 1 на 2 листах</p>	
<p>Система координат: МСК-29, зона 2</p>	
<p>Земли кадастровых кварталов, в отношении которого испрашивается публичный сервитут: 29:05:030101, 29:05:030601, 29:05:030701</p>	

Схема расположения выносных листов

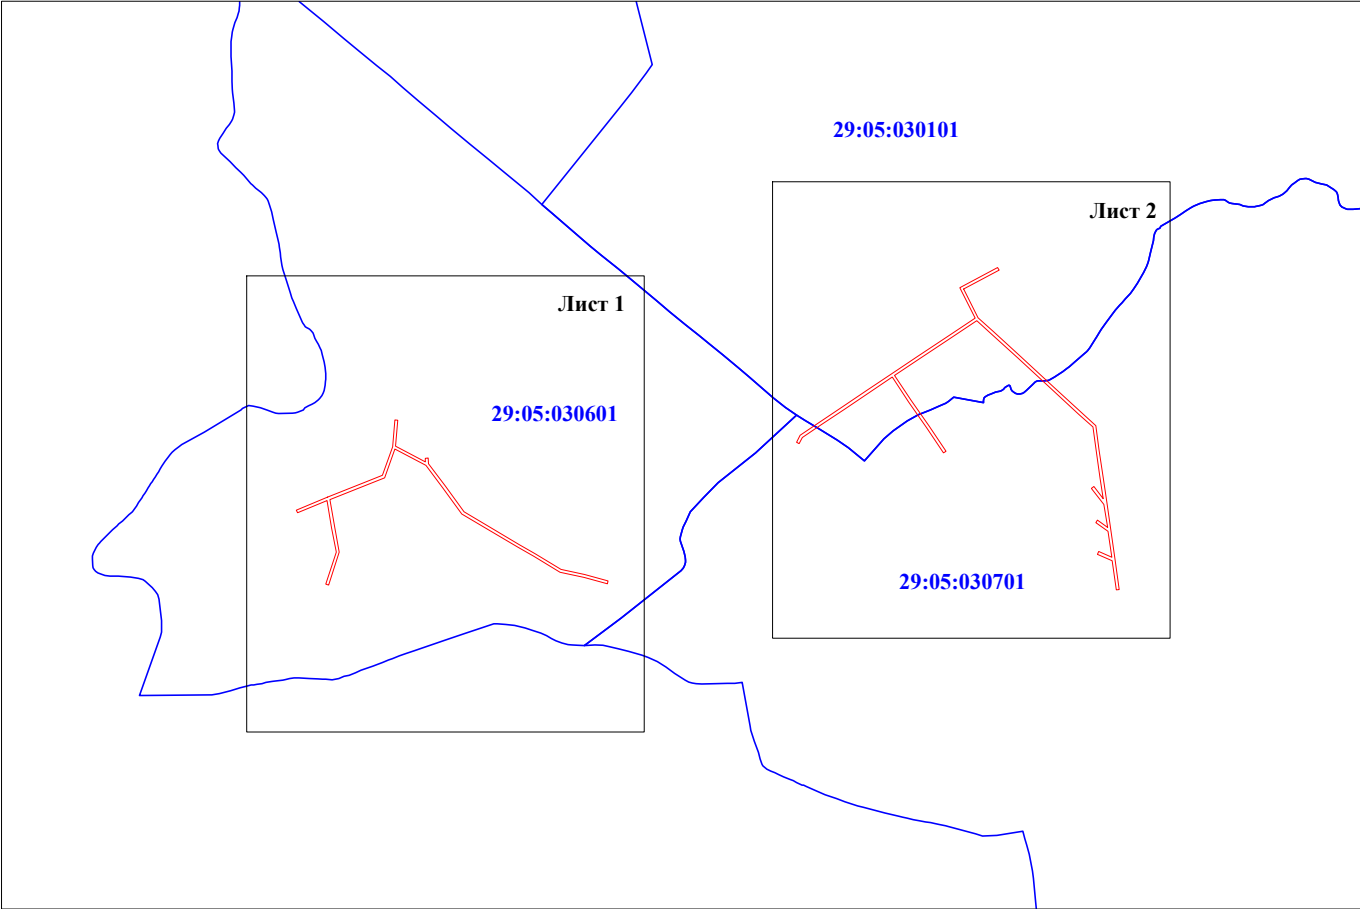

Масштаб 1:10000

Условные обозначения:

- проектные границы публичного сервитута;
- 29:05:040401

- номер и граница кадастрового квартала;

Схема расположения границ публичного сервитута
объекта электросетевого хозяйства:
«ВЛ-0,4 кВ от КТП-40 кВА "Кольцово" ВЛ-10 кВ "Шильда" ПС "Кречетово"»,
расположенного по адресу: Архангельская область, Каргопольский район

Лист 2



Масштаб 1:2000

- Условные обозначения:**
- проектные границы публичного сервитута;
 - граница объекта электросетевого хозяйства;
 - границы и кадастровый номер земельного участка сведения о котором содержатся в ЕГРН;
 - номер и граница кадастрового квартала;
 - обозначение и номер характерной точки проектных границ публичного сервитута;
 - обозначение контура многоконтурного земельного участка.

Схема расположения границ публичного сервитута
объекта электросетевого хозяйства:
«ВЛ-0,4 кВ от КТП-40 кВА "Кольцово" ВЛ-10 кВ "Шильда" ПС "Кречетово"»,
расположенного по адресу: Архангельская область, Каргопольский район

Лист 2



Масштаб 1:2000

- Условные обозначения:**
- проектные границы публичного сервитута;
 - граница объекта электросетевого хозяйства;
 - границы и кадастровый номер земельного участка сведения о котором содержатся в ЕГРН;
 - номер и граница кадастрового квартала;
 - обозначение и номер характерной точки проектных границ публичного сервитута;
 - обозначение контура многоконтурного земельного участка.

**Каталог координат границ публичного сервитута
объекта электросетевого хозяйства:
«ВЛ-0,4 кВ от КТП-40 кВА "Кольцово" ВЛ-10 кВ "Шильда" ПС "Кречетово"»**

Площадь публичного сервитута: 6 648 кв.м.		
Метод определения координат: Метод спутниковых геодезических измерений (определений)		
Система координат: МСК - 29, зона 2		
Средняя квадратичная погрешность определения координат характерных точек контура (Mt) = 0,10 м		
Обозначение характерных точек границ	Координаты, м	
	X	Y
1	2	3
1		
1	254 997,02	2 421 704,41
2	255 014,09	2 421 745,72
3	255 035,42	2 421 799,27
4	255 042,87	2 421 818,14
5	255 080,86	2 421 831,59
6	255 116,30	2 421 834,80
7	255 115,94	2 421 838,78
8	255 081,58	2 421 835,67
9	255 060,90	2 421 875,15
10	255 065,55	2 421 874,94
11	255 065,73	2 421 878,94
12	255 058,22	2 421 879,27
13	255 028,45	2 421 901,62
14	254 994,98	2 421 926,09
15	254 977,53	2 421 955,33
16	254 951,32	2 421 999,56
17	254 939,29	2 422 020,39
18	254 918,69	2 422 054,59
19	254 911,87	2 422 085,92
20	254 903,46	2 422 116,72
21	254 899,60	2 422 115,66
22	254 908,00	2 422 084,91
23	254 914,95	2 422 053,10
24	254 935,84	2 422 018,36
25	254 947,86	2 421 997,55
26	254 974,09	2 421 953,29
27	254 991,95	2 421 923,36
28	255 026,08	2 421 898,40
29	255 055,95	2 421 875,97
30	255 077,59	2 421 834,68
31	255 039,82	2 421 821,30
32	255 031,70	2 421 800,75
33	255 010,97	2 421 748,71
34	254 974,30	2 421 755,09
35	254 941,26	2 421 761,30
36	254 897,84	2 421 747,25
37	254 899,08	2 421 743,45
38	254 941,52	2 421 757,17
39	254 973,57	2 421 751,15
40	255 009,43	2 421 744,92
41	254 993,32	2 421 705,93
1	254 997,02	2 421 704,41
2		
42	255 086,82	2 422 365,90
43	255 095,86	2 422 370,50
44	255 113,21	2 422 396,58
45	255 134,07	2 422 427,57
46	255 155,83	2 422 460,12
47	255 177,31	2 422 491,85
48	255 200,30	2 422 526,26

49	255 226,18	2 422 565,41
50	255 250,63	2 422 602,06
51	255 291,00	2 422 581,75
52	255 317,65	2 422 631,96
53	255 314,11	2 422 633,84
54	255 289,30	2 422 587,09
55	255 251,18	2 422 606,26
56	255 233,22	2 422 626,20
57	255 200,51	2 422 661,96
58	255 158,85	2 422 706,80
59	255 126,34	2 422 742,23
60	255 108,70	2 422 761,79
61	255 076,58	2 422 766,05
62	255 040,14	2 422 771,45
63	255 005,78	2 422 776,45
64	254 970,35	2 422 781,79
65	254 931,90	2 422 787,43
66	254 892,08	2 422 792,92
67	254 891,54	2 422 788,96
68	254 930,22	2 422 783,62
69	254 938,68	2 422 764,02
70	254 942,36	2 422 765,60
71	254 934,87	2 422 782,95
72	254 968,92	2 422 777,96
73	254 980,32	2 422 761,75
74	254 983,60	2 422 764,05
75	254 974,39	2 422 777,13
76	255 004,67	2 422 772,57
77	255 025,66	2 422 756,12
78	255 028,12	2 422 759,26
79	255 012,64	2 422 771,41
80	255 039,56	2 422 767,49
81	255 076,03	2 422 762,09
82	255 106,78	2 422 757,94
83	255 123,39	2 422 739,53
84	255 155,91	2 422 704,08
85	255 197,57	2 422 659,25
86	255 230,25	2 422 623,52
87	255 247,42	2 422 604,46
88	255 222,85	2 422 567,63
89	255 196,97	2 422 528,48
90	255 175,09	2 422 495,74
91	255 142,23	2 422 517,54
92	255 108,29	2 422 541,13
93	255 074,72	2 422 563,56
94	255 072,50	2 422 560,24
95	255 106,02	2 422 537,84
96	255 139,97	2 422 514,25
97	255 172,86	2 422 492,42
98	255 152,51	2 422 462,35
99	255 130,75	2 422 429,80
100	255 109,89	2 422 398,80
101	255 093,05	2 422 373,56
102	255 085,00	2 422 369,46
42	255 086,82	2 422 365,90