

Схема расположения границ публичного сервитута
объекта электросетевого хозяйства:
«ВЛ-0,4 кВ от КТП-63 кВА "Мостовая"
ВЛ-10 кВ "Шильда" ПС "Кречетово"»,
расположенного по адресу:
Архангельская область, Каргопольский район

Площадь испрашиваемого публичного сервитута
9 667 кв.м.

Каталог координат: Приложение 1 на 3 листах

Система координат: МСК-29, зона 2

Земли кадастровых кварталов, в отношении
которых испрашивается публичный сервитут:
29:05:030201, 29:05:030301, 29:05:030401, 29:05:030501

Утверждена


(наименование документа об утверждении, включая

наименования органов государственной власти или

органов местного самоуправления, принявших

решение об утверждении схемы или подписавших
соглашение о перераспределении земельных участков)

от _____ № _____

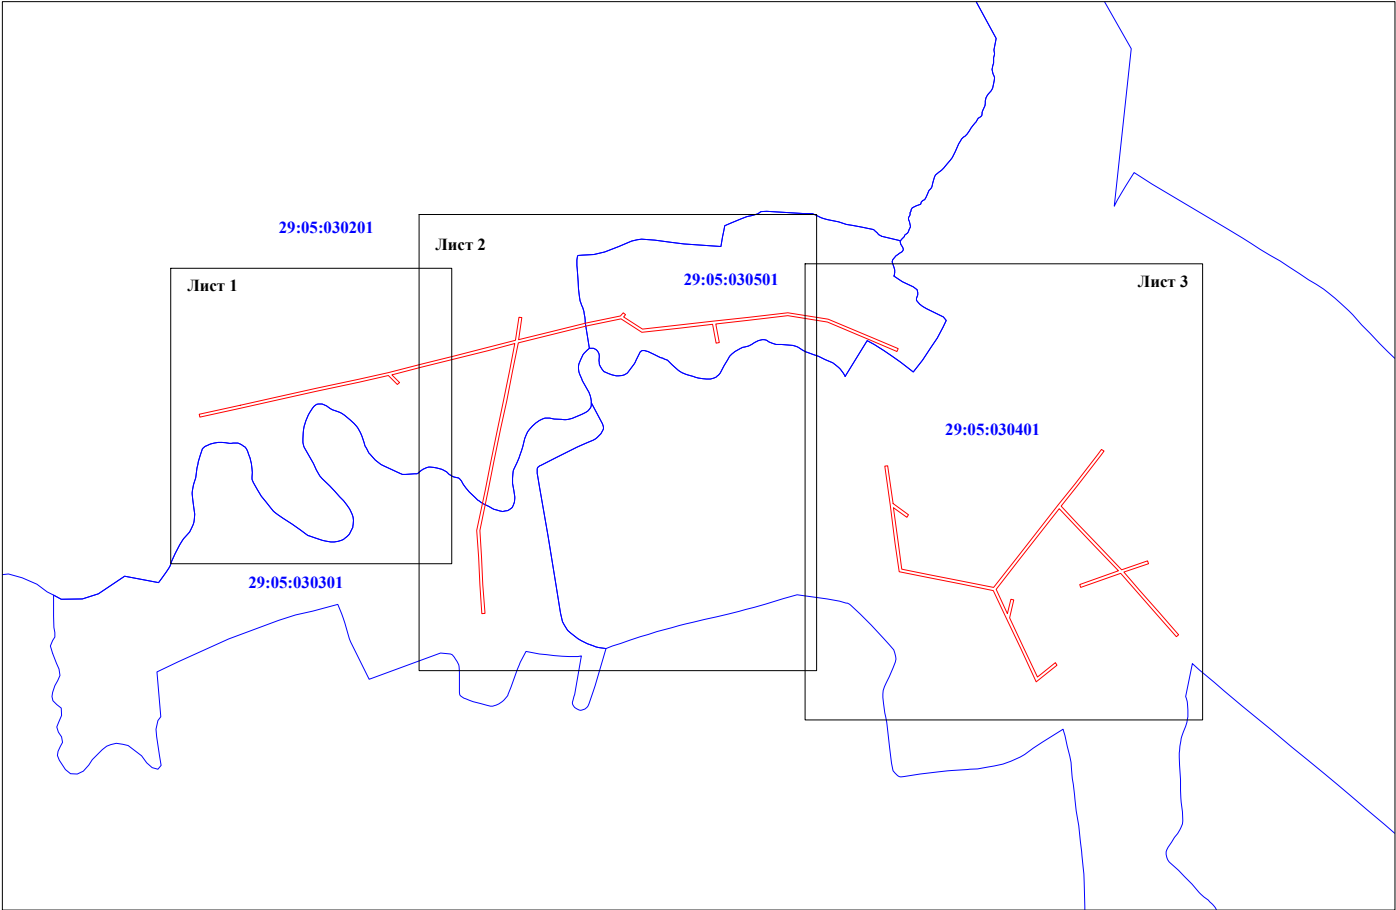

Масштаб 1:10000

Условные обозначения:

- проектные границы публичного сервитута;
- номер и граница кадастрового квартала;

Схема расположения границ публичного сервитута
 объекта электросетевого хозяйства:
 «ВЛ-0,4 кВ от КТП-63 кВА "Мостовая" ВЛ-10 кВ "Шильда" ПС "Кречетово"»,
 расположенного по адресу: Архангельская область, Каргопольский район

Лист 1



Масштаб 1:2000

Условные обозначения:

- - проектные границы публичного сервитута;
- - границы объекта электросетевого хозяйства;
- :149 - границы и кадастровый номер земельного участка сведения о котором содержатся в ЕГРН;
- 29:05:040401 - номер и граница кадастрового квартала;
- 1 ● - обозначение и номер характерной точки проектных границ публичного сервитута;
- :4322(1) - обозначение контура многоконтурного земельного участка.

Лист 2



Масштаб 1:2000

- Условные обозначения:**
- проектные границы публичного сервитута;
 - граница объекта электросетевого хозяйства;
 - границы и кадастровый номер земельного участка сведения о котором содержатся в ЕГРН;
 - номер и граница кадастрового квартала;
 - обозначение и номер характерной точки проектных границ публичного сервитута;
 - обозначение контура многоконтурного земельного участка.

Схема расположения границ публичного сервитута
объекта электросетевого хозяйства:
«ВЛ-0,4 кВ от КТП-63 кВА "Мостовая" ВЛ-10 кВ "Шильда" ПС "Кречетово"»,
расположенного по адресу: Архангельская область, Каргопольский район

Лист 3



Масштаб 1:2000

- Условные обозначения:**
- проектные границы публичного сервитута;
 - граница объекта электросетевого хозяйства;
 - границы и кадастровый номер земельного участка сведения о котором содержатся в ЕГРН;
 - номер и граница кадастрового квартала;
 - обозначение и номер характерной точки проектных границ публичного сервитута;
 - обозначение контура многоконтурного земельного участка.

**Каталог координат границ публичного сервитута
объекта электросетевого хозяйства:
«ВЛ-0,4 кВ от КТП-63 кВА "Мостовая" ВЛ-10 кВ "Шильда" ПС "Кречетово"»**

| Площадь публичного сервитута: 9 667 кв.м. | | |
|---|---------------|--------------|
| Метод определения координат: Метод спутниковых геодезических измерений (определений) | | |
| Система координат: МСК - 29, зона 2 | | |
| Средняя квадратичная погрешность определения координат характерных точек контура (Mt) = 0,10 м | | |
| Обозначение характерных точек границ | Координаты, м | |
| | X | Y |
| 1 | 2 | 3 |
| 1 | | |
| 1 | 256 061,00 | 2 420 321,78 |
| 2 | 256 073,00 | 2 420 375,84 |
| 3 | 256 082,86 | 2 420 421,30 |
| 4 | 256 095,38 | 2 420 476,03 |
| 5 | 256 107,20 | 2 420 532,11 |
| 6 | 256 116,18 | 2 420 572,04 |
| 7 | 256 127,00 | 2 420 614,44 |
| 8 | 256 138,12 | 2 420 658,96 |
| 9 | 256 149,25 | 2 420 703,52 |
| 10 | 256 158,60 | 2 420 740,05 |
| 11 | 256 189,40 | 2 420 744,54 |
| 12 | 256 188,82 | 2 420 748,50 |
| 13 | 256 159,65 | 2 420 744,24 |
| 14 | 256 169,84 | 2 420 785,74 |
| 15 | 256 181,50 | 2 420 833,28 |
| 16 | 256 190,88 | 2 420 878,78 |
| 17 | 256 195,24 | 2 420 882,42 |
| 18 | 256 192,67 | 2 420 885,49 |
| 19 | 256 189,52 | 2 420 882,86 |
| 20 | 256 173,50 | 2 420 908,08 |
| 21 | 256 178,96 | 2 420 956,96 |
| 22 | 256 183,90 | 2 421 002,12 |
| 23 | 256 189,32 | 2 421 049,34 |
| 24 | 256 195,30 | 2 421 100,28 |
| 25 | 256 186,74 | 2 421 153,68 |
| 26 | 256 162,48 | 2 421 211,19 |
| 27 | 256 147,76 | 2 421 246,00 |
| 28 | 256 144,08 | 2 421 244,44 |
| 29 | 256 158,80 | 2 421 209,63 |
| 30 | 256 182,83 | 2 421 152,80 |
| 31 | 256 191,28 | 2 421 100,30 |
| 32 | 256 185,36 | 2 421 049,80 |
| 33 | 256 180,17 | 2 421 004,72 |
| 34 | 256 155,74 | 2 421 009,40 |
| 35 | 256 155,00 | 2 421 005,47 |
| 36 | 256 179,72 | 2 421 000,73 |
| 37 | 256 174,98 | 2 420 957,40 |
| 38 | 256 169,36 | 2 420 907,12 |
| 39 | 256 186,94 | 2 420 879,47 |
| 40 | 256 177,60 | 2 420 834,13 |
| 41 | 256 165,96 | 2 420 786,68 |
| 42 | 256 155,36 | 2 420 743,55 |
| 43 | 256 117,98 | 2 420 736,13 |
| 44 | 256 078,80 | 2 420 728,30 |
| 45 | 256 042,43 | 2 420 720,52 |
| 46 | 255 999,26 | 2 420 711,72 |
| 47 | 255 960,48 | 2 420 703,84 |
| 48 | 255 907,16 | 2 420 692,73 |
| 49 | 255 872,64 | 2 420 695,02 |
| 50 | 255 835,42 | 2 420 696,94 |

| | | |
|-----|------------|--------------|
| 51 | 255 797,50 | 2 420 699,54 |
| 52 | 255 797,24 | 2 420 695,55 |
| 53 | 255 835,18 | 2 420 692,95 |
| 54 | 255 872,38 | 2 420 691,04 |
| 55 | 255 907,34 | 2 420 688,72 |
| 56 | 255 961,28 | 2 420 699,92 |
| 57 | 256 000,06 | 2 420 707,80 |
| 58 | 256 043,24 | 2 420 716,60 |
| 59 | 256 079,62 | 2 420 724,38 |
| 60 | 256 118,76 | 2 420 732,21 |
| 61 | 256 154,28 | 2 420 739,26 |
| 62 | 256 145,38 | 2 420 704,50 |
| 63 | 256 134,24 | 2 420 659,94 |
| 64 | 256 123,12 | 2 420 615,42 |
| 65 | 256 113,18 | 2 420 576,44 |
| 66 | 256 103,04 | 2 420 586,72 |
| 67 | 256 100,19 | 2 420 583,92 |
| 68 | 256 112,04 | 2 420 571,88 |
| 69 | 256 103,29 | 2 420 532,95 |
| 70 | 256 091,46 | 2 420 476,88 |
| 71 | 256 078,96 | 2 420 422,18 |
| 72 | 256 069,10 | 2 420 376,70 |
| 73 | 256 057,10 | 2 420 322,66 |
| 1 | 256 061,00 | 2 420 321,78 |
| 2 | | |
| 74 | 255 992,74 | 2 421 232,26 |
| 75 | 255 942,66 | 2 421 239,29 |
| 76 | 255 927,89 | 2 421 259,77 |
| 77 | 255 924,65 | 2 421 257,43 |
| 78 | 255 937,21 | 2 421 240,01 |
| 79 | 255 891,03 | 2 421 246,04 |
| 80 | 255 856,19 | 2 421 250,92 |
| 81 | 255 849,04 | 2 421 286,36 |
| 82 | 255 840,41 | 2 421 329,39 |
| 83 | 255 831,92 | 2 421 372,42 |
| 84 | 255 869,49 | 2 421 401,94 |
| 85 | 255 940,57 | 2 421 457,61 |
| 86 | 255 969,12 | 2 421 480,24 |
| 87 | 256 008,11 | 2 421 510,50 |
| 88 | 256 014,46 | 2 421 515,17 |
| 89 | 256 012,10 | 2 421 518,39 |
| 90 | 256 005,72 | 2 421 513,71 |
| 91 | 255 966,65 | 2 421 483,38 |
| 92 | 255 939,43 | 2 421 461,81 |
| 93 | 255 915,35 | 2 421 484,15 |
| 94 | 255 890,72 | 2 421 507,86 |
| 95 | 255 855,35 | 2 421 541,68 |
| 96 | 255 867,19 | 2 421 575,96 |
| 97 | 255 863,41 | 2 421 577,26 |
| 98 | 255 852,12 | 2 421 544,58 |
| 99 | 255 828,78 | 2 421 564,94 |
| 100 | 255 798,38 | 2 421 591,53 |
| 101 | 255 769,24 | 2 421 617,13 |
| 102 | 255 766,60 | 2 421 614,13 |
| 103 | 255 795,74 | 2 421 588,53 |
| 104 | 255 826,14 | 2 421 561,92 |
| 105 | 255 850,70 | 2 421 540,51 |
| 106 | 255 831,84 | 2 421 487,50 |
| 107 | 255 835,60 | 2 421 486,16 |
| 108 | 255 853,89 | 2 421 537,54 |
| 109 | 255 887,96 | 2 421 504,98 |
| 110 | 255 912,62 | 2 421 481,23 |
| 111 | 255 936,25 | 2 421 459,31 |

| | | |
|-----|------------|--------------|
| 112 | 255 867,03 | 2 421 405,08 |
| 113 | 255 829,46 | 2 421 375,58 |
| 114 | 255 797,63 | 2 421 390,61 |
| 115 | 255 816,26 | 2 421 395,08 |
| 116 | 255 815,32 | 2 421 398,96 |
| 117 | 255 791,85 | 2 421 393,34 |
| 118 | 255 752,78 | 2 421 411,82 |
| 119 | 255 713,53 | 2 421 430,19 |
| 120 | 255 732,36 | 2 421 453,84 |
| 121 | 255 729,22 | 2 421 456,34 |
| 122 | 255 707,28 | 2 421 428,76 |
| 123 | 255 751,07 | 2 421 408,20 |
| 124 | 255 790,77 | 2 421 389,42 |
| 125 | 255 827,95 | 2 421 371,86 |
| 126 | 255 836,49 | 2 421 328,61 |
| 127 | 255 845,12 | 2 421 285,58 |
| 128 | 255 852,83 | 2 421 247,34 |
| 129 | 255 890,50 | 2 421 242,08 |
| 130 | 255 941,27 | 2 421 235,45 |
| 131 | 255 992,18 | 2 421 228,30 |
| 74 | 255 992,74 | 2 421 232,26 |