

Схема расположения границ публичного сервитута  
объекта электросетевого хозяйства:  
«КТП 25/10 Мячево ф Комплекс-2 п/с Штурм»,  
расположенного по адресу:  
Архангельская область, Каргопольский район

Площадь испрашиваемого публичного сервитута  
478 кв.м.

Каталог координат: Приложение 1 на 1 листе

Система координат: МСК-29, зона 2

Земли кадастрового квартала, в отношении которого  
испрашивается публичный сервитут: 29:05:092301

**Утверждена**


(наименование документа об утверждении, включая

наименования органов государственной власти или

органов местного самоуправления, принявших

решение об утверждении схемы или подписавших  
соглашение о перераспределении земельных участков)

от \_\_\_\_\_ № \_\_\_\_\_

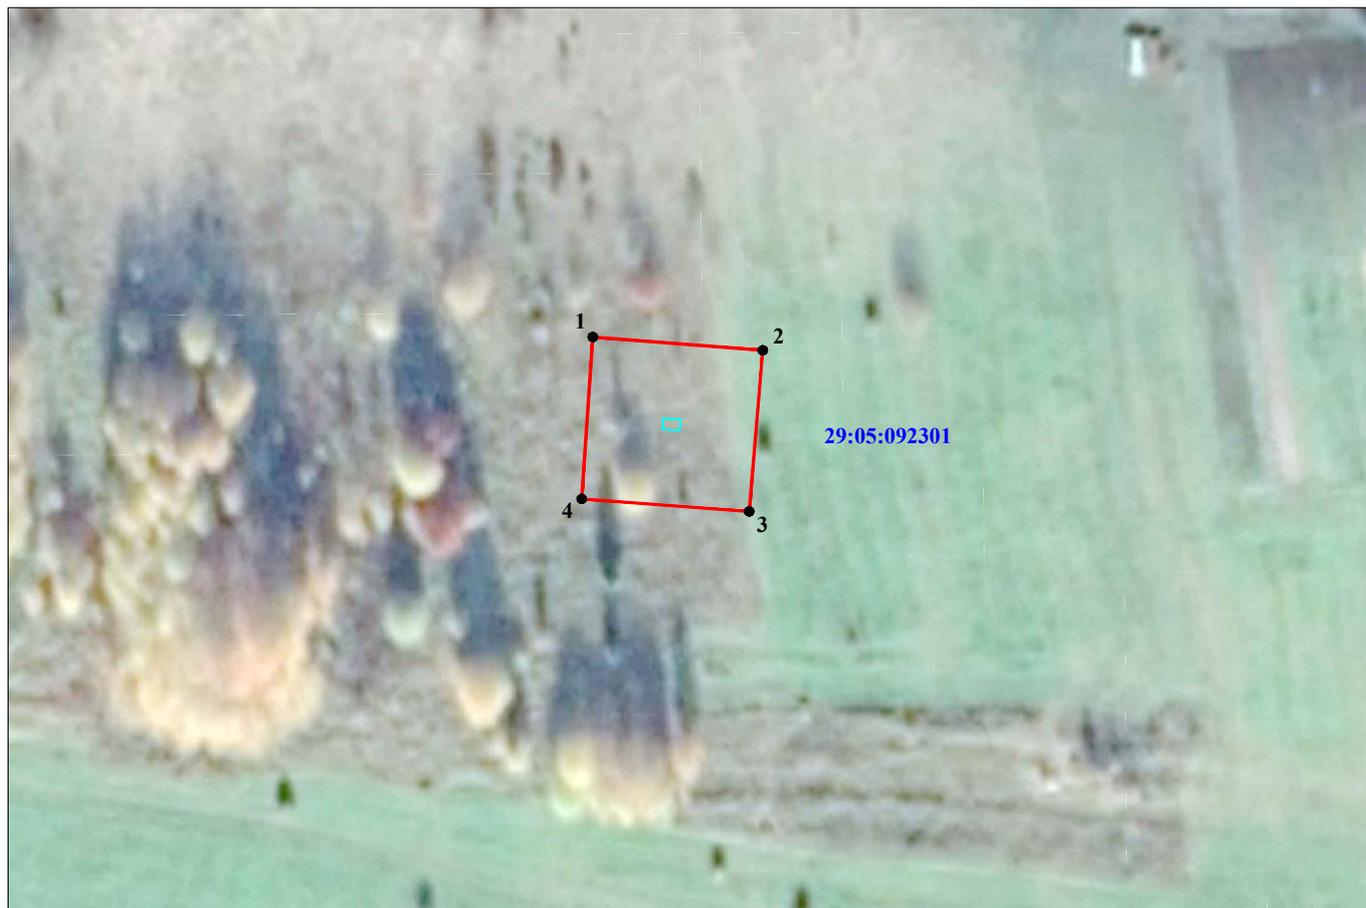

Масштаб 1:1000

**Условные обозначения:**

- - проектные границы публичного сервитута;
- - обозначение границы объекта электросетевого хозяйства;
- :149 - границы и кадастровый номер земельного участка сведения о котором содержатся в ЕГРН;
- 29:05:060406 - номер и граница кадастрового квартала;
- 1 ● - обозначение и номер характерной точки проектных границ публичного сервитута;
- :4322(1) - обозначение контура многоконтурного земельного участка.

**Каталог координат границ публичного сервитута  
объекта электросетевого хозяйства: " КТП 25/10 Мячево ф Комплекс-2 п/с Штурм"**

<b>Площадь публичного сервитута: 478 кв.м.</b>		
<b>Метод определения координат: Метод спутниковых геодезических измерений (определений)</b>		
<b>Система координат: МСК - 29, зона 2</b>		
<b>Средняя квадратичная погрешность определения координат характерных точек контура (Mt) = 0,10 м</b>		
<b>Обозначение характерных точек границ</b>	<b>Координаты, м</b>	
	<b>X</b>	<b>Y</b>
<b>1</b>	<b>2</b>	<b>3</b>
1	283 452,00	2 427 851,89
2	283 450,24	2 427 874,24
3	283 428,88	2 427 872,46
4	283 430,55	2 427 850,43
1	283 452,00	2 427 851,89