


1. ЧЕРТЕЖ МЕЖЕВАНИЯ ТЕРРИТОРИИ М 1:1000

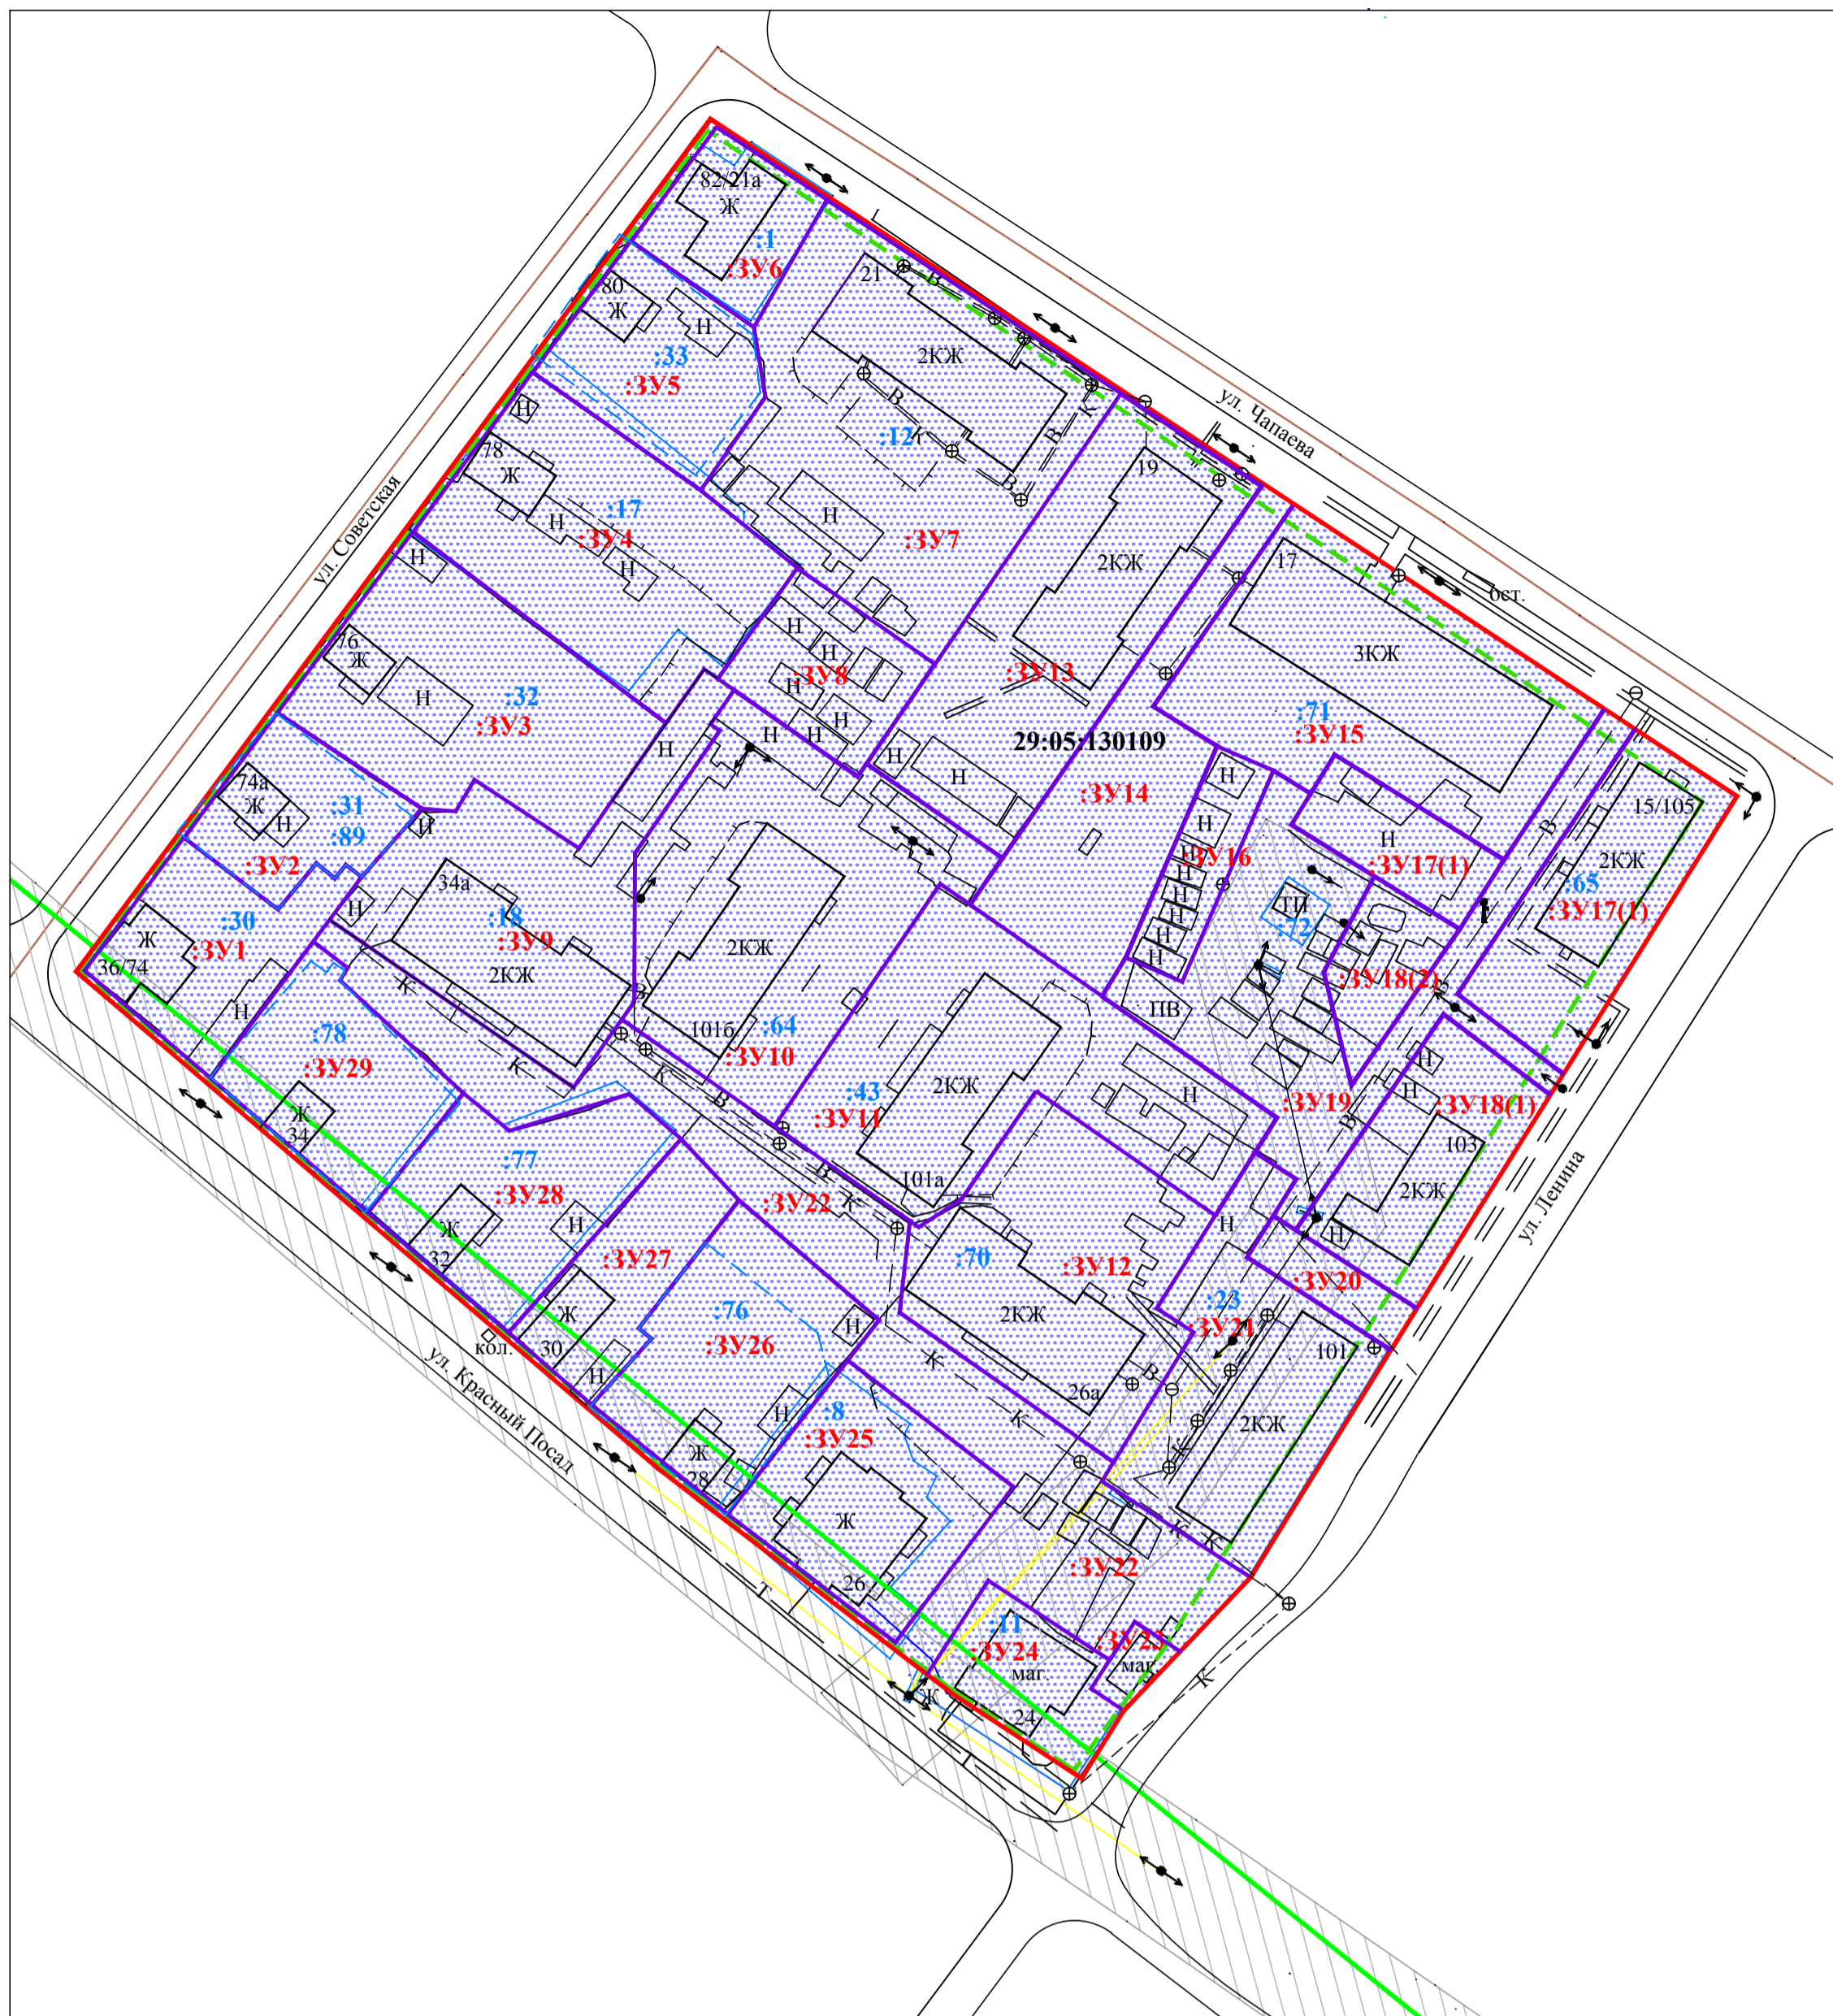

Условные обозначения:

- красная линия
- линия регулирования застройки
- границы образуемых и (или) изменяемых земельных участков
- существующая часть границы, имеющиеся в ГКН сведения о которой достаточны для определения ее местоположения
- существующая часть границы, имеющиеся в ГКН сведения о которой не достаточны для определения ее местоположения
- граница кадастрового квартала
- граница объекта археологического наследия "Культурный слой города Каргополя" XI-XVIII вв., в соответствии с распоряжением Инспекции по охране объектов культурного наследия Архангельской области № 57-р от 26.07.2018 г.
- :3У1 - обозначение образуемого земельного участка
- :4 - кадастровый номер существующего земельного участка

Регулируемые территории

- зона регулирования двухэтажной застройки в границах города XII-XIX веков
- зона с особыми условиями использования территории "Охранная зона линии электропередач 10 кВ"

Администрация муниципального образования "Каргопольский муниципальный район"									
Проект межевания территории, ограниченной ул. Чапаева, ул. Ленина, ул. Красный Посад, ул. Советская в г. Каргополь									
Изм.	Кол.уч.	№ док.	Лист	Подпись	Дата	Проект межевания территории	Стадия	Лист	Листов
				Куделькина Н.А.					1
				Филина Л.С.					
						Чертеж межевания территории М 1:1000			
				Семихина О.А.					МБУ "Проектно-планировочное бюро" г. Каргополь