


<div>Схема расположения границ публичного сервитута объекта электросетевого хозяйства: "ВЛ- 0,4 кВ "№ 2" от КТП-100 кВА "Евдокимовская" ВЛ-10 кВ "Волосово"" , расположенного по адресу: Архангельская область, Каргопольский район</div>	Утверждена	
	(наименование документа об утверждении, включая	
	наименования органов государственной власти или	
	органов местного самоуправления, принявших	
	решение об утверждении схемы или подписавших соглашение о перераспределении земельных участков)	
Площадь испрашиваемого публичного сервитута 1 932 кв.м.	от _____ № _____	
Каталог координат: Приложение 1 на 1 листе		
Система координат: МСК-29, зона 2		
Земли кадастровых кварталов в отношении которых испрашивается публичный сервитут: 29:05:100601, 29:05:100701.		

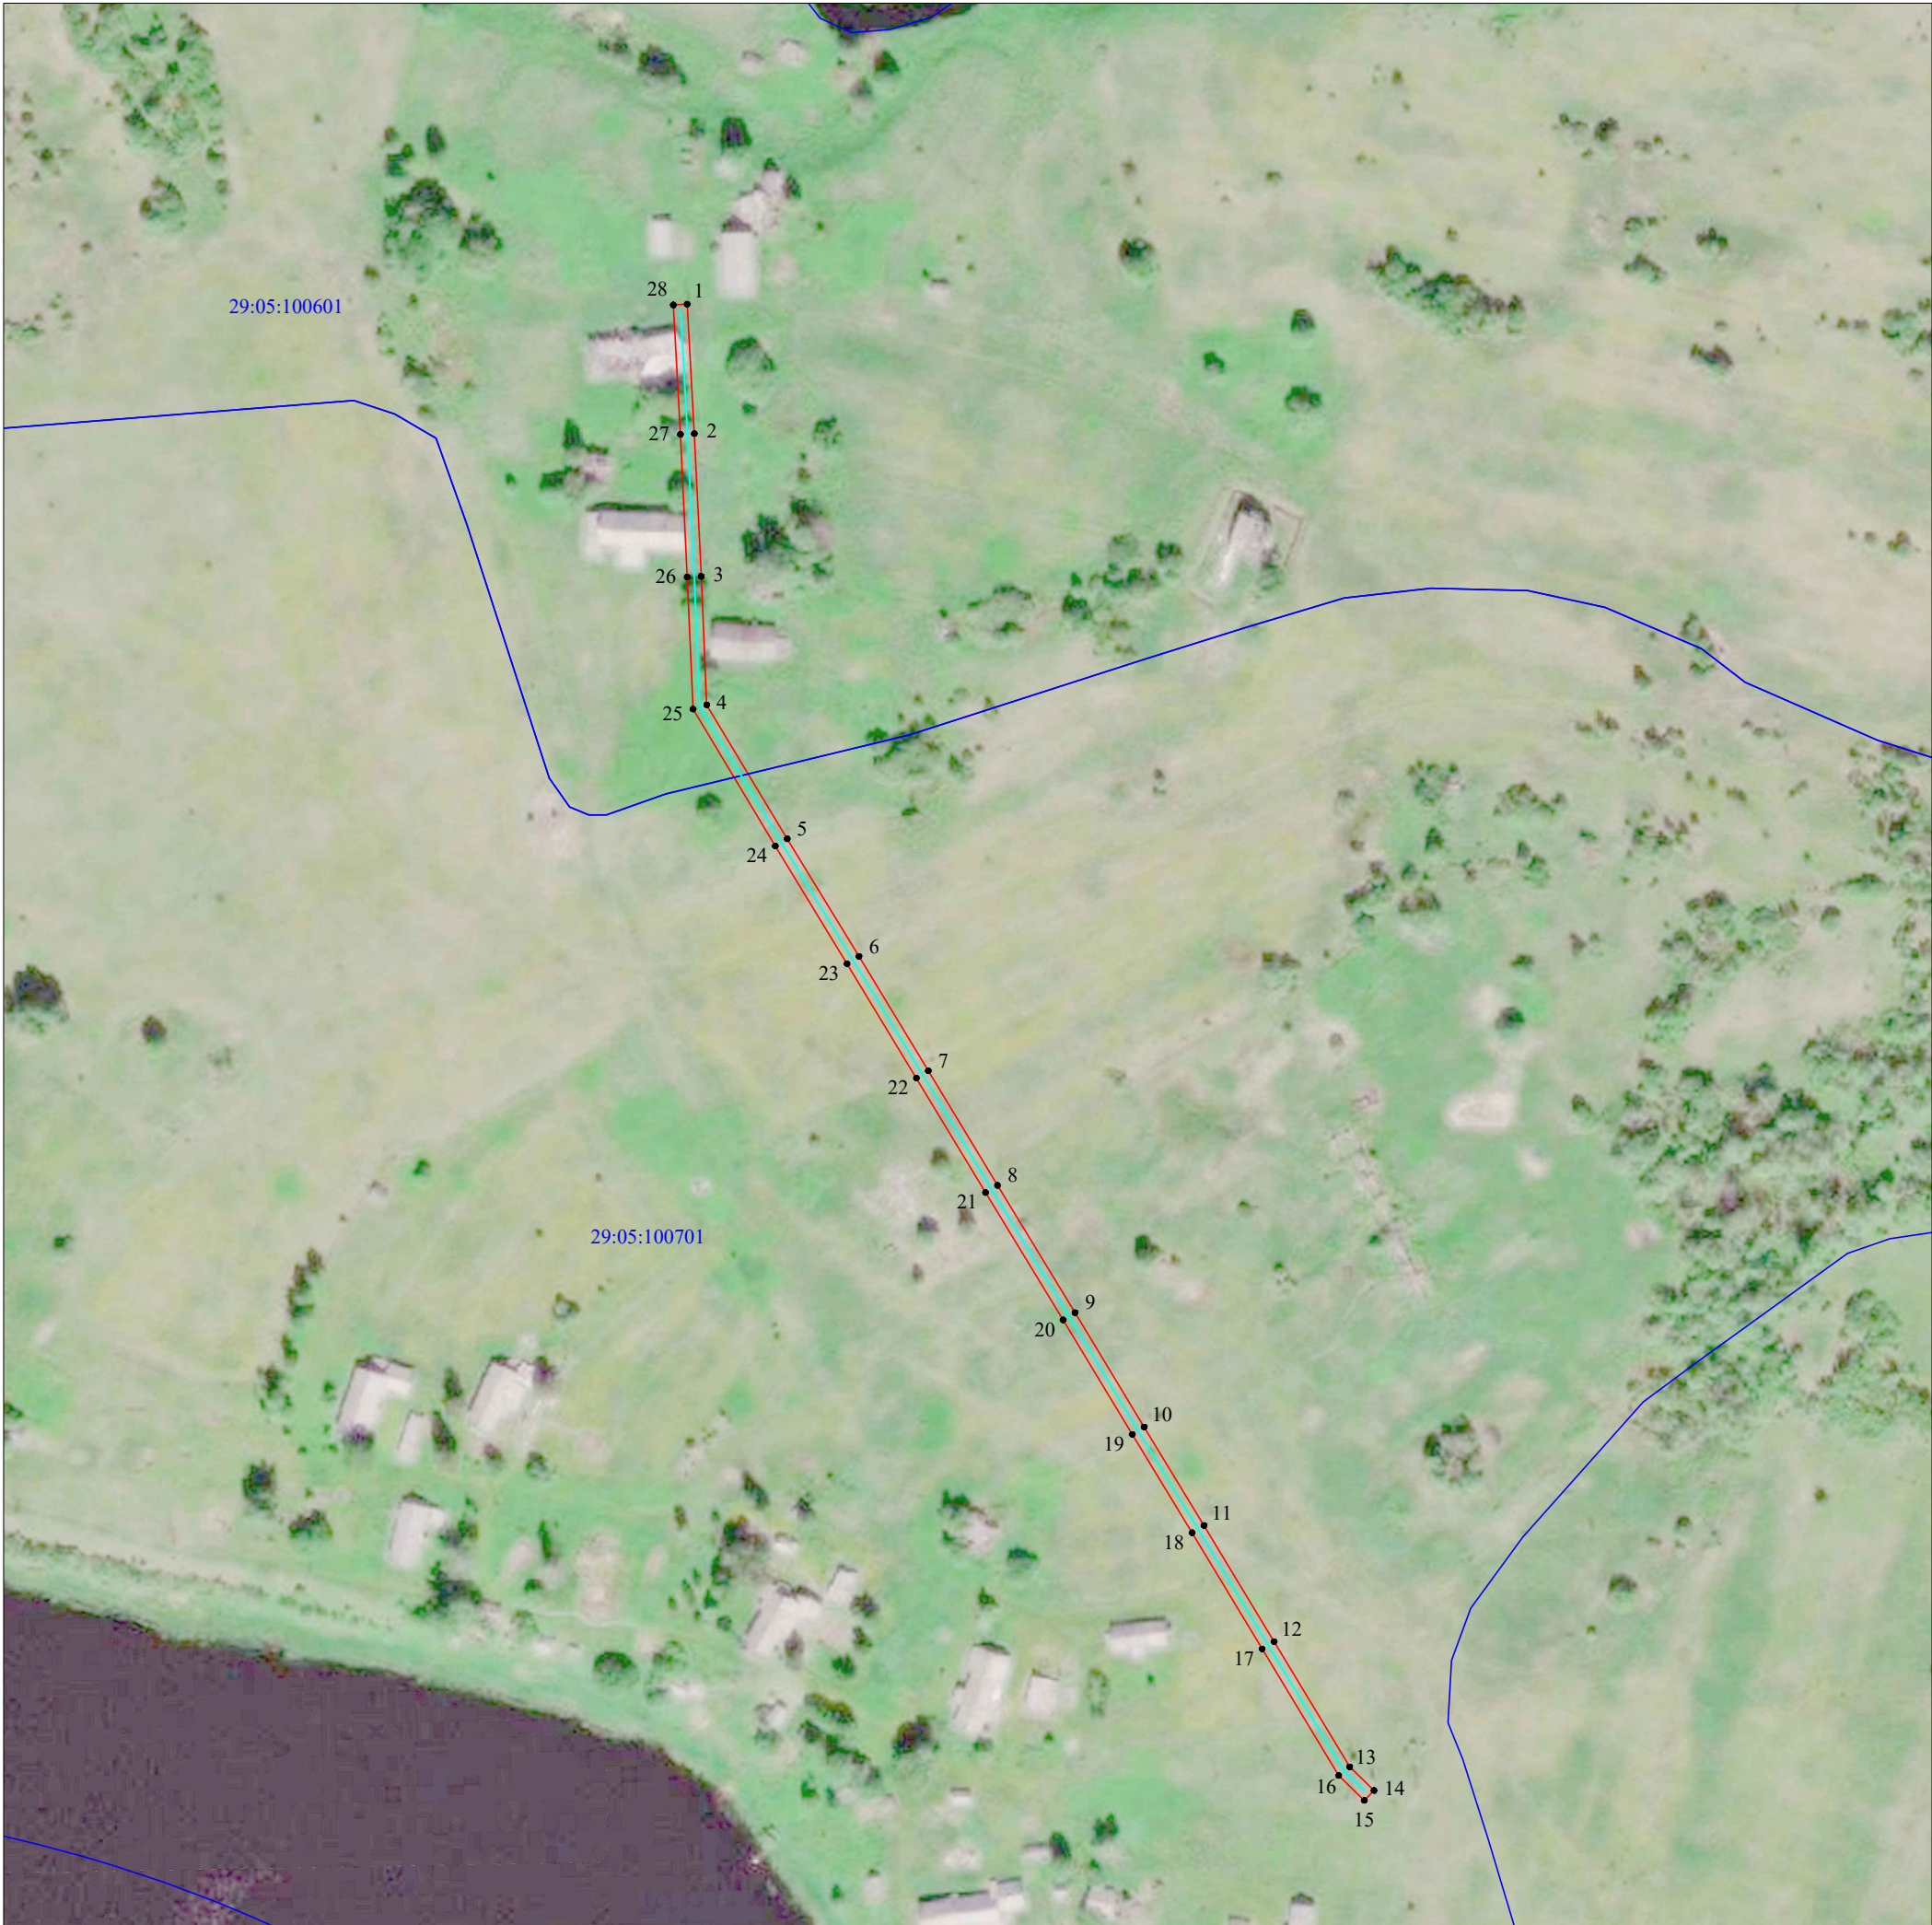

Масштаб 1:2 000

- Условные обозначения:
- проектные границы публичного сервитута;
 - границы и кадастровый номер земельного участка сведения о котором содержатся в ЕГРН;
 - обозначение контура многоконтурного земельного участка;
 - номер и граница кадастрового квартала;
 - обозначение и номер характерной точки проектных границ публичного сервитута.
 - граница объекта электросетевого хозяйства.

**Каталог координат границ публичного сервитута
объекта электросетевого хозяйства: "ВЛ- 0,4 кВ "№ 2" от КТП-100 кВА "Евдокимовская" ВЛ-10
кВ "Волосово""**

Площадь публичного сервитута: 1932 кв.м.		
Метод определения координат: Метод спутниковых геодезических измерений (определений)		
Система координат: МСК - 29, зона 2		
Средняя квадратичная погрешность определения координат характерных точек контура (Mt) = 0,10 м		
Обозначение характерных точек границ	Координаты, м	
	X	Y
1	2	3
1	342 836,24	2 460 939,78
2	342 799,06	2 460 941,84
3	342 758,04	2 460 943,82
4	342 721,16	2 460 945,42
5	342 682,70	2 460 968,53
6	342 648,92	2 460 989,13
7	342 616,08	2 461 009,04
8	342 583,18	2 461 028,92
9	342 546,60	2 461 051,19
10	342 513,74	2 461 071,07
11	342 485,47	2 461 088,26
12	342 452,11	2 461 108,37
13	342 416,16	2 461 130,10
14	342 409,40	2 461 137,08
15	342 406,53	2 461 134,30
16	342 413,66	2 461 126,95
17	342 450,04	2 461 104,95
18	342 483,40	2 461 084,83
19	342 511,66	2 461 067,65
20	342 544,52	2 461 047,77
21	342 581,10	2 461 025,50
22	342 614,00	2 461 005,62
23	342 646,84	2 460 985,71
24	342 680,63	2 460 965,11
25	342 719,96	2 460 941,48
26	342 757,86	2 460 939,82
27	342 798,86	2 460 937,84
28	342 836,02	2 460 935,80
1	342 836,24	2 460 939,78