


<div>Схема расположения границ публичного сервитута объекта электросетевого хозяйства: "ВЛ- 0,4 кВ от КТП-160 кВА "Дуброво ферма" ВЛ-10 кВ "№ 3" ПС "Кречетово"" , расположенного по адресу: Архангельская область, Каргопольский район</div> <div>Площадь испрашиваемого публичного сервитута 9 485 кв.м.</div> <div>Каталог координат: Приложение 1 на 3 листах</div> <div>Система координат: МСК-29, зона 2</div> <div>Земли кадастровых кварталов в отношении которых испрашивается публичный сервитут: 29:05:031401, 29:05:031501.</div>	<div>Утверждена</div> <div>(наименование документа об утверждении, включая</div> <div>наименования органов государственной власти или</div> <div>органов местного самоуправления, принявших</div> <div>решение об утверждении схемы или подписавших соглашение о перераспределении земельных участков)</div> <div>от _____ № _____</div>
---	--

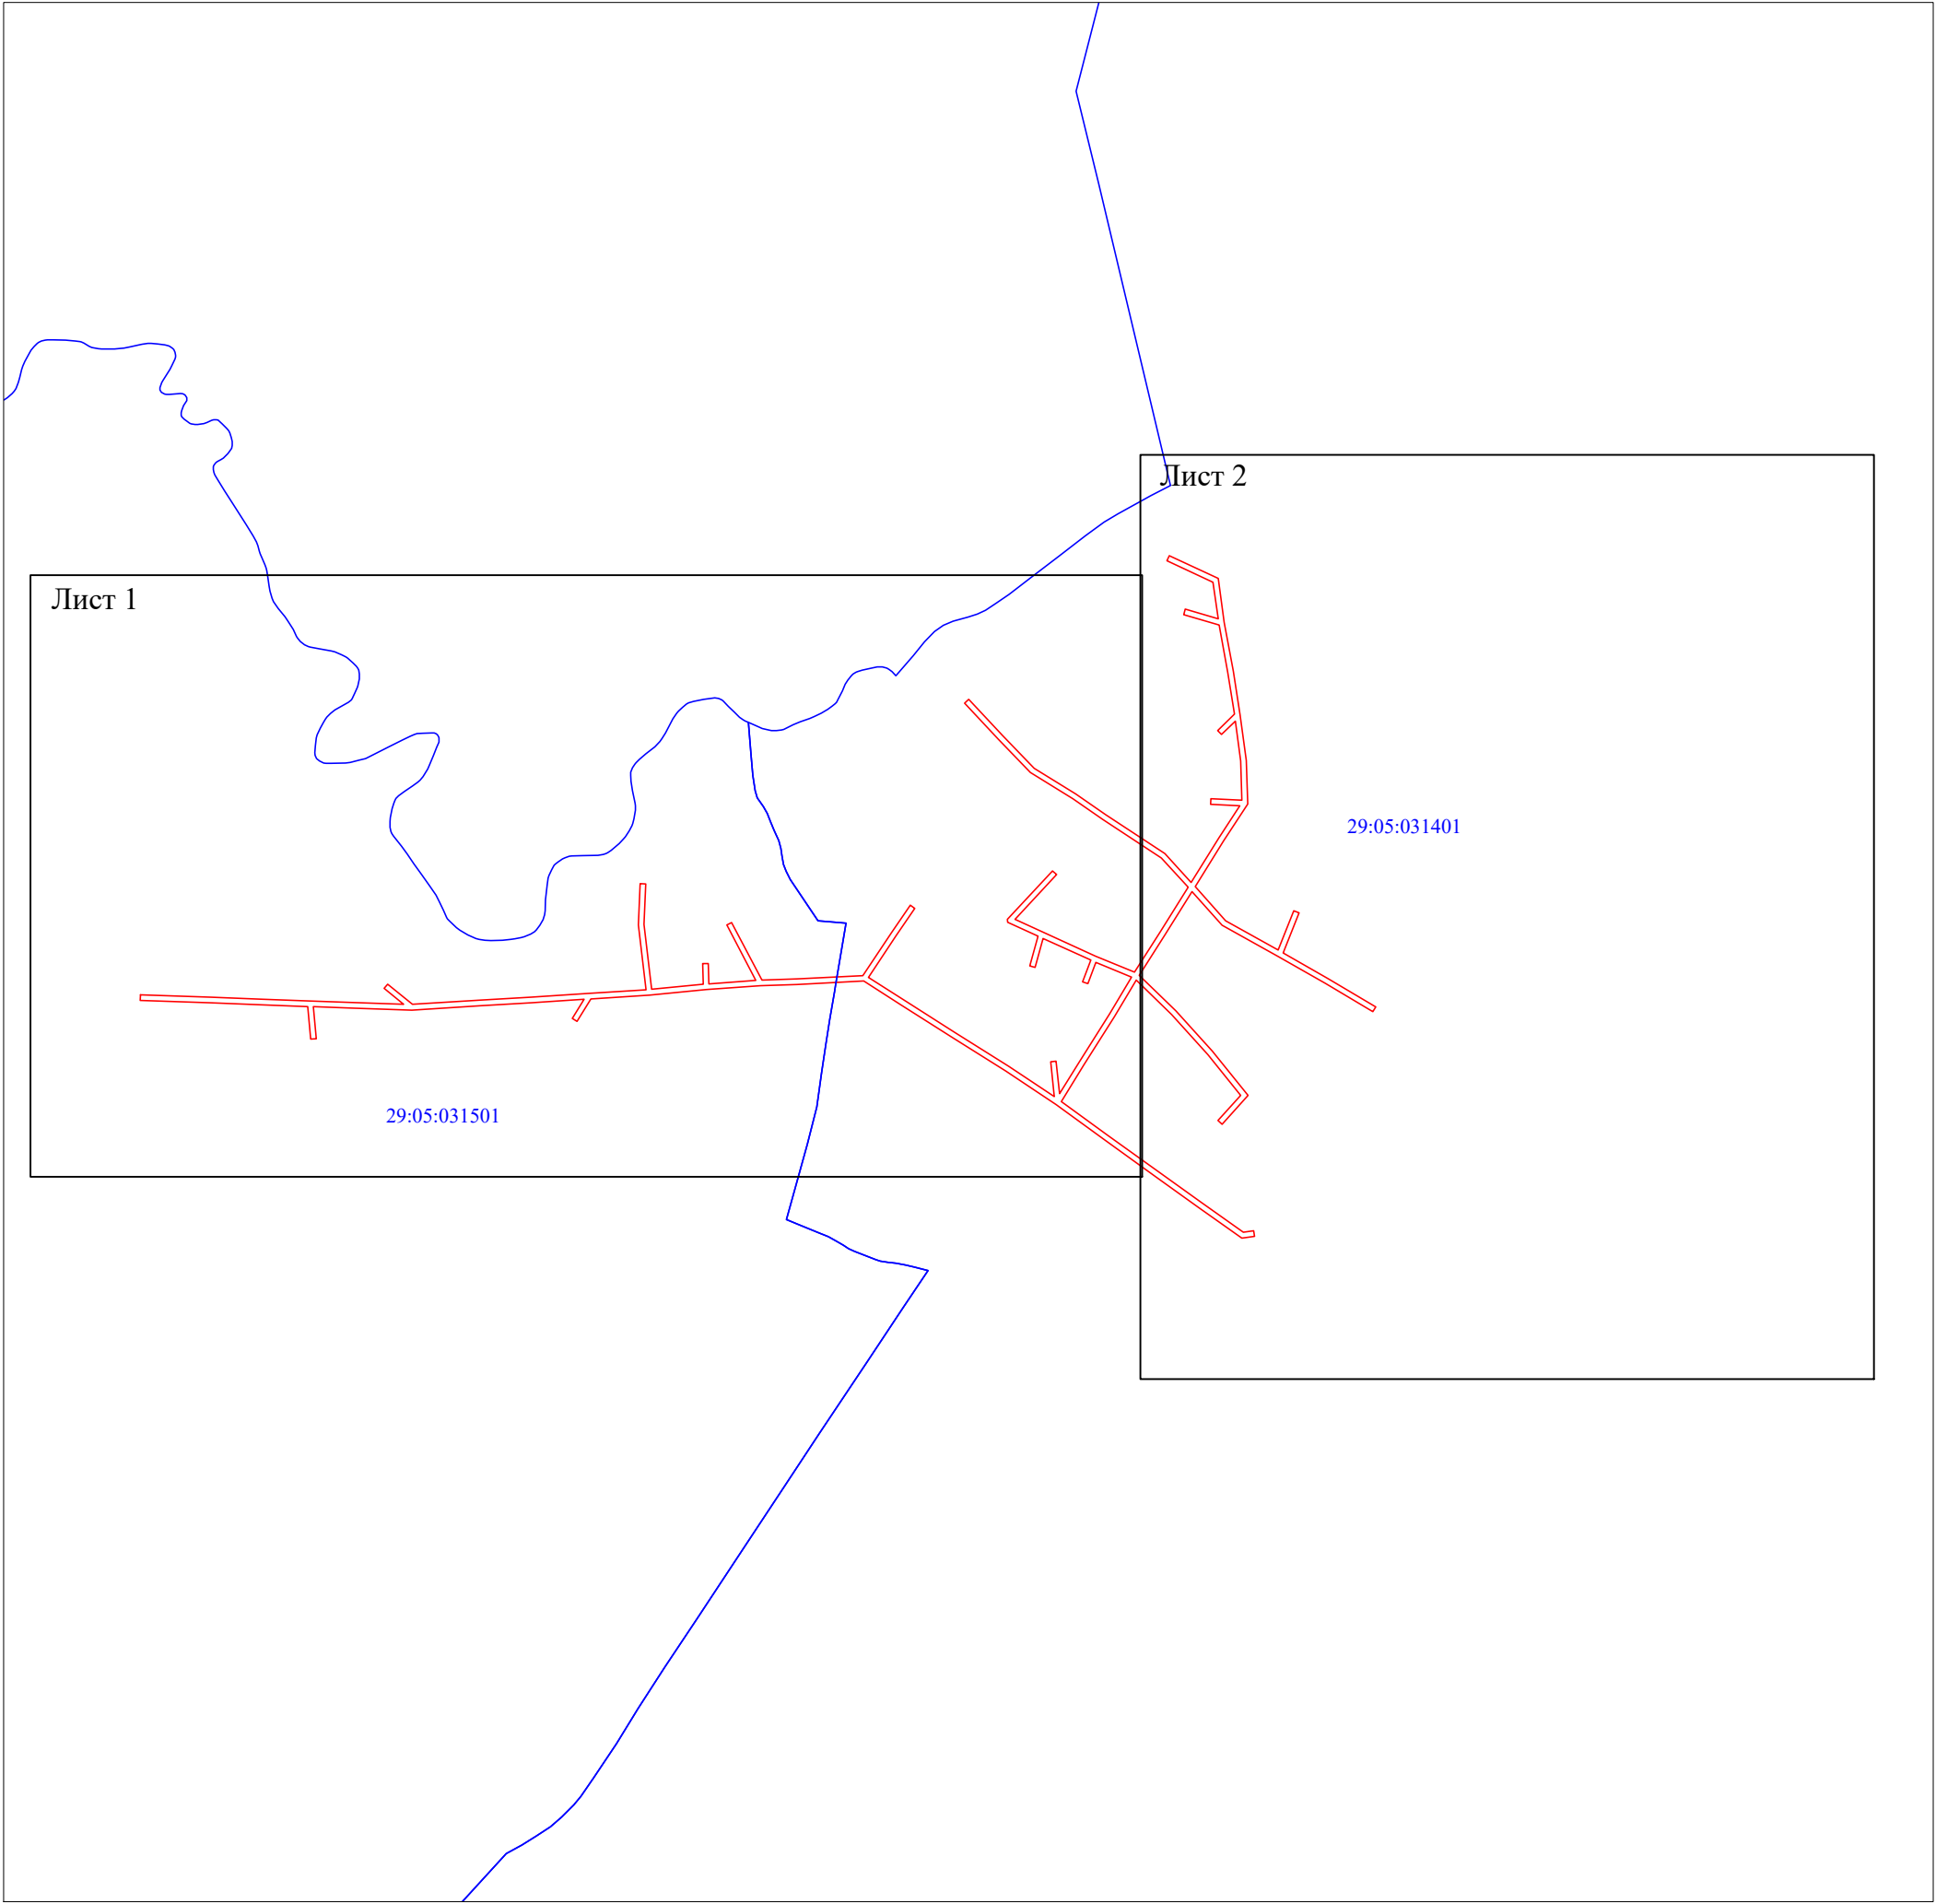

Масштаб 1:5 000

- Условные обозначения:
- проектные границы публичного сервитута;
 - номер и граница кадастрового квартала;

Схема расположения границ публичного сервитута объекта электросетевого хозяйства
"ВЛ- 0,4 кВ от КТП-160 кВА "Дуброво ферма" ВЛ-10 кВ "№ 3" ПС "Кречетово"'"



Масштаб 1:2 000

- Условные обозначения:
- проектные границы публичного сервитута;
 - границы и кадастровый номер земельного участка сведения о котором содержатся в ЕГРН;
 - обозначение контура многоконтурного земельного участка;
 - номер и граница кадастрового квартала;
 - обозначение и номер характерной точки проектных границ публичного сервитута.
 - граница объекта электросетевого хозяйства.

Схема расположения границ публичного сервитута объекта электросетевого хозяйства
"ВЛ- 0,4 кВ от КТП-160 кВА "Дуброво ферма" ВЛ-10 кВ "№ 3" ПС "Кречетово""

Лист 2



Условные обозначения:

- проектные границы публичного сервитута;
- границы и кадастровый номер земельного участка сведения о котором содержатся в ЕГРН;
- обозначение контура многоконтурного земельного участка;
- номер и граница кадастрового квартала;
- обозначение и номер характерной точки проектных границ публичного сервитута.
- граница объекта электросетевого хозяйства.

Масштаб 1:2 000

**Каталог координат границ публичного сервитута
объекта электросетевого хозяйства: " ВЛ- 0,4 кВ от КТП-160 кВА "Дуброво ферма" ВЛ-10 кВ "№
3" ПС "Кречетово""**

Площадь публичного сервитута: 9 485 кв.м.		
Метод определения координат: Метод спутниковых геодезических измерений (определений)		
Система координат: МСК - 29, зона 2		
Средняя квадратичная погрешность определения координат характерных точек контура (Mt) = 0,10 м		
Обозначение характерных точек границ	Координаты, м	
	X	Y
1	2	3
1	251 422,90	2 427 737,61
2	251 421,08	2 427 788,23
3	251 419,62	2 427 825,20
4	251 418,39	2 427 859,63
5	251 417,39	2 427 889,56
6	251 416,13	2 427 926,36
7	251 427,47	2 427 912,58
8	251 430,55	2 427 915,12
9	251 415,98	2 427 932,84
10	251 419,03	2 427 981,35
11	251 421,19	2 428 017,75
12	251 423,79	2 428 059,60
13	251 426,51	2 428 100,48
14	251 473,03	2 428 095,03
15	251 502,58	2 428 096,29
16	251 502,40	2 428 100,29
17	251 473,33	2 428 099,03
18	251 426,83	2 428 104,47
19	251 430,37	2 428 141,57
20	251 445,16	2 428 141,18
21	251 445,26	2 428 145,18
22	251 430,70	2 428 145,56
23	251 433,10	2 428 179,29
24	251 472,90	2 428 158,41
25	251 474,76	2 428 161,95
26	251 433,37	2 428 183,66
27	251 434,33	2 428 208,55
28	251 436,69	2 428 256,09
29	251 467,61	2 428 276,72
30	251 487,14	2 428 290,10
31	251 484,88	2 428 293,40
32	251 465,38	2 428 280,04
33	251 435,33	2 428 259,99
34	251 418,97	2 428 285,60
35	251 395,48	2 428 322,52
36	251 371,55	2 428 360,55
37	251 349,79	2 428 393,39
38	251 374,71	2 428 390,80
39	251 375,13	2 428 394,78
40	251 351,85	2 428 397,20
41	251 374,47	2 428 411,10
42	251 409,22	2 428 433,12
43	251 435,59	2 428 448,93
44	251 446,14	2 428 423,35
45	251 430,78	2 428 417,47
46	251 432,22	2 428 413,73
47	251 447,73	2 428 419,68
48	251 463,35	2 428 385,48
49	251 442,58	2 428 379,60
50	251 443,66	2 428 375,76

51	251 465,03	2 428 381,80
52	251 474,98	2 428 360,00
53	251 477,08	2 428 359,78
54	251 511,82	2 428 392,18
55	251 509,10	2 428 395,10
56	251 477,00	2 428 365,22
57	251 450,60	2 428 423,02
58	251 439,04	2 428 451,05
59	251 467,94	2 428 469,39
60	251 499,98	2 428 489,55
61	251 521,11	2 428 470,22
62	251 548,71	2 428 428,08
63	251 563,56	2 428 406,69
64	251 582,42	2 428 376,38
65	251 606,19	2 428 353,50
66	251 632,08	2 428 329,08
67	251 634,82	2 428 331,98
68	251 608,95	2 428 356,40
69	251 585,38	2 428 379,09
70	251 566,87	2 428 408,93
71	251 552,04	2 428 430,30
72	251 524,23	2 428 472,76
73	251 503,50	2 428 491,74
74	251 535,44	2 428 511,45
75	251 558,52	2 428 526,59
76	251 559,48	2 428 505,55
77	251 563,48	2 428 505,73
78	251 562,46	2 428 528,12
79	251 590,62	2 428 527,16
80	251 619,29	2 428 523,40
81	251 609,64	2 428 513,44
82	251 612,52	2 428 510,66
83	251 624,21	2 428 522,73
84	251 654,44	2 428 517,94
85	251 688,29	2 428 511,72
86	251 695,72	2 428 486,25
87	251 699,56	2 428 487,37
88	251 692,65	2 428 511,05
89	251 718,96	2 428 507,36
90	251 734,35	2 428 474,26
91	251 737,97	2 428 475,94
92	251 721,66	2 428 511,02
93	251 690,18	2 428 515,43
94	251 655,14	2 428 521,88
95	251 623,76	2 428 526,85
96	251 591,04	2 428 531,14
97	251 559,70	2 428 532,22
98	251 533,32	2 428 514,84
99	251 500,42	2 428 494,53
100	251 475,86	2 428 516,41
101	251 454,92	2 428 554,08
102	251 483,16	2 428 565,37
103	251 481,68	2 428 569,09
104	251 452,94	2 428 557,59
105	251 434,49	2 428 589,93
106	251 414,16	2 428 624,16
107	251 410,72	2 428 622,12
108	251 431,03	2 428 587,91
109	251 450,33	2 428 554,11
110	251 472,72	2 428 513,89
111	251 496,88	2 428 492,33
112	251 465,80	2 428 472,77
113	251 436,85	2 428 454,40

114	251 411,35	2 428 480,65
115	251 382,49	2 428 506,78
116	251 350,62	2 428 532,51
117	251 329,98	2 428 513,87
118	251 332,66	2 428 510,91
119	251 350,75	2 428 527,25
120	251 379,93	2 428 503,70
121	251 408,62	2 428 477,73
122	251 433,36	2 428 452,26
123	251 407,11	2 428 436,52
124	251 372,36	2 428 414,50
125	251 346,31	2 428 398,49
126	251 321,97	2 428 432,04
127	251 295,58	2 428 468,50
128	251 273,59	2 428 499,29
129	251 252,49	2 428 529,10
130	251 253,54	2 428 536,54
131	251 249,58	2 428 537,10
132	251 248,30	2 428 528,07
133	251 270,33	2 428 496,97
134	251 292,33	2 428 466,16
135	251 318,73	2 428 429,70
136	251 344,14	2 428 394,68
137	251 368,18	2 428 358,40
138	251 392,10	2 428 320,39
139	251 415,59	2 428 283,45
140	251 432,71	2 428 256,65
141	251 430,33	2 428 208,74
142	251 429,32	2 428 182,59
143	251 426,57	2 428 143,79
144	251 422,66	2 428 102,90
145	251 419,86	2 428 060,89
146	251 403,76	2 428 051,00
147	251 405,86	2 428 047,60
148	251 419,56	2 428 056,01
149	251 417,19	2 428 017,99
150	251 415,03	2 427 981,60
151	251 411,93	2 427 932,31
152	251 413,39	2 427 889,42
153	251 414,32	2 427 861,75
154	251 391,36	2 427 863,82
155	251 391,00	2 427 859,84
156	251 414,45	2 427 857,73
157	251 415,62	2 427 825,04
158	251 417,08	2 427 788,08
159	251 418,90	2 427 737,47
1	251 422,90	2 427 737,61