

Схема расположения границ публичного сервитута объекта электросетевого хозяйства:  
"ВЛ-0,4 кВ от КТП 400 кВА "Школа" ,ВЛ-0,4 кВ от КТП 250 кВА "Зерноток Шелоховская",  
ВЛ-0,4 кВ от КТП 63 "Новая деревня",ВЛ-0,4 кВ от КТП 25 "Шишово", ВЛ-0,4 кВ от КТП 160  
"Шелоховская Сеной сарай", ВЛ-0,4 кВ от КТП 250 "Шелоховская Ферма", ВЛ-0,4 кВ от КТП-40  
кВА "Гараж" ВЛ-10 кВ "Центральная Усадьба" ПС "Шелохово""  
Архангельская область, Каргопольский район


Площадь испрашиваемого публичного сервитута 36 036 кв.м.

Каталог координат: Приложение 1 на 12 листах

Система координат: МСК-29, зона 2

Утверждена
(наименование документа об утверждении, включая
наименования органов государственной власти или
органов местного самоуправления, принявших
решение об утверждении схемы или подписавших
соглашение о перераспределении земельных участков)
от _____ № _____

Кадастровые номера земельных участков, в отношении которых испрашивается публичный сервитут: 29:05:000000:37, 29:05:000000:38, 29:05:000000:648, 29:05:011601:5, 29:05:011601:17, 29:05:011601:26, 29:05:011601:37, 29:05:011601:49, 29:05:011601:51, 29:05:011601:52, 29:05:011601:55, 29:05:011601:82, 29:05:011601:89, 29:05:011601:94, 29:05:011601:95, 29:05:011601:107, 29:05:011601:116, 29:05:011601:117, 29:05:011601:155, 29:05:011601:175, 29:05:011601:200, 29:05:011601:239, 29:05:011601:289, 29:05:011601:324, 29:05:011601:422, 29:05:011601:423, 29:05:011601:426, 29:05:011601:655, 29:05:011601:656, 29:05:011601:657, 29:05:011601:658, 29:05:011601:659, 29:05:011601:732, 29:05:011601:737, 29:05:011601:764, 29:05:011601:1360, 29:05:011601:1361, 29:05:012301:15(входящие в ЕЗП:29:05:012301:11), 29:05:012301:16, 29:05:012701:158, 29:05:011601:1356;земли кадастровых кварталов: 29:05:011601, 29:05:011701, 29:05:012301, 29:05:012701.

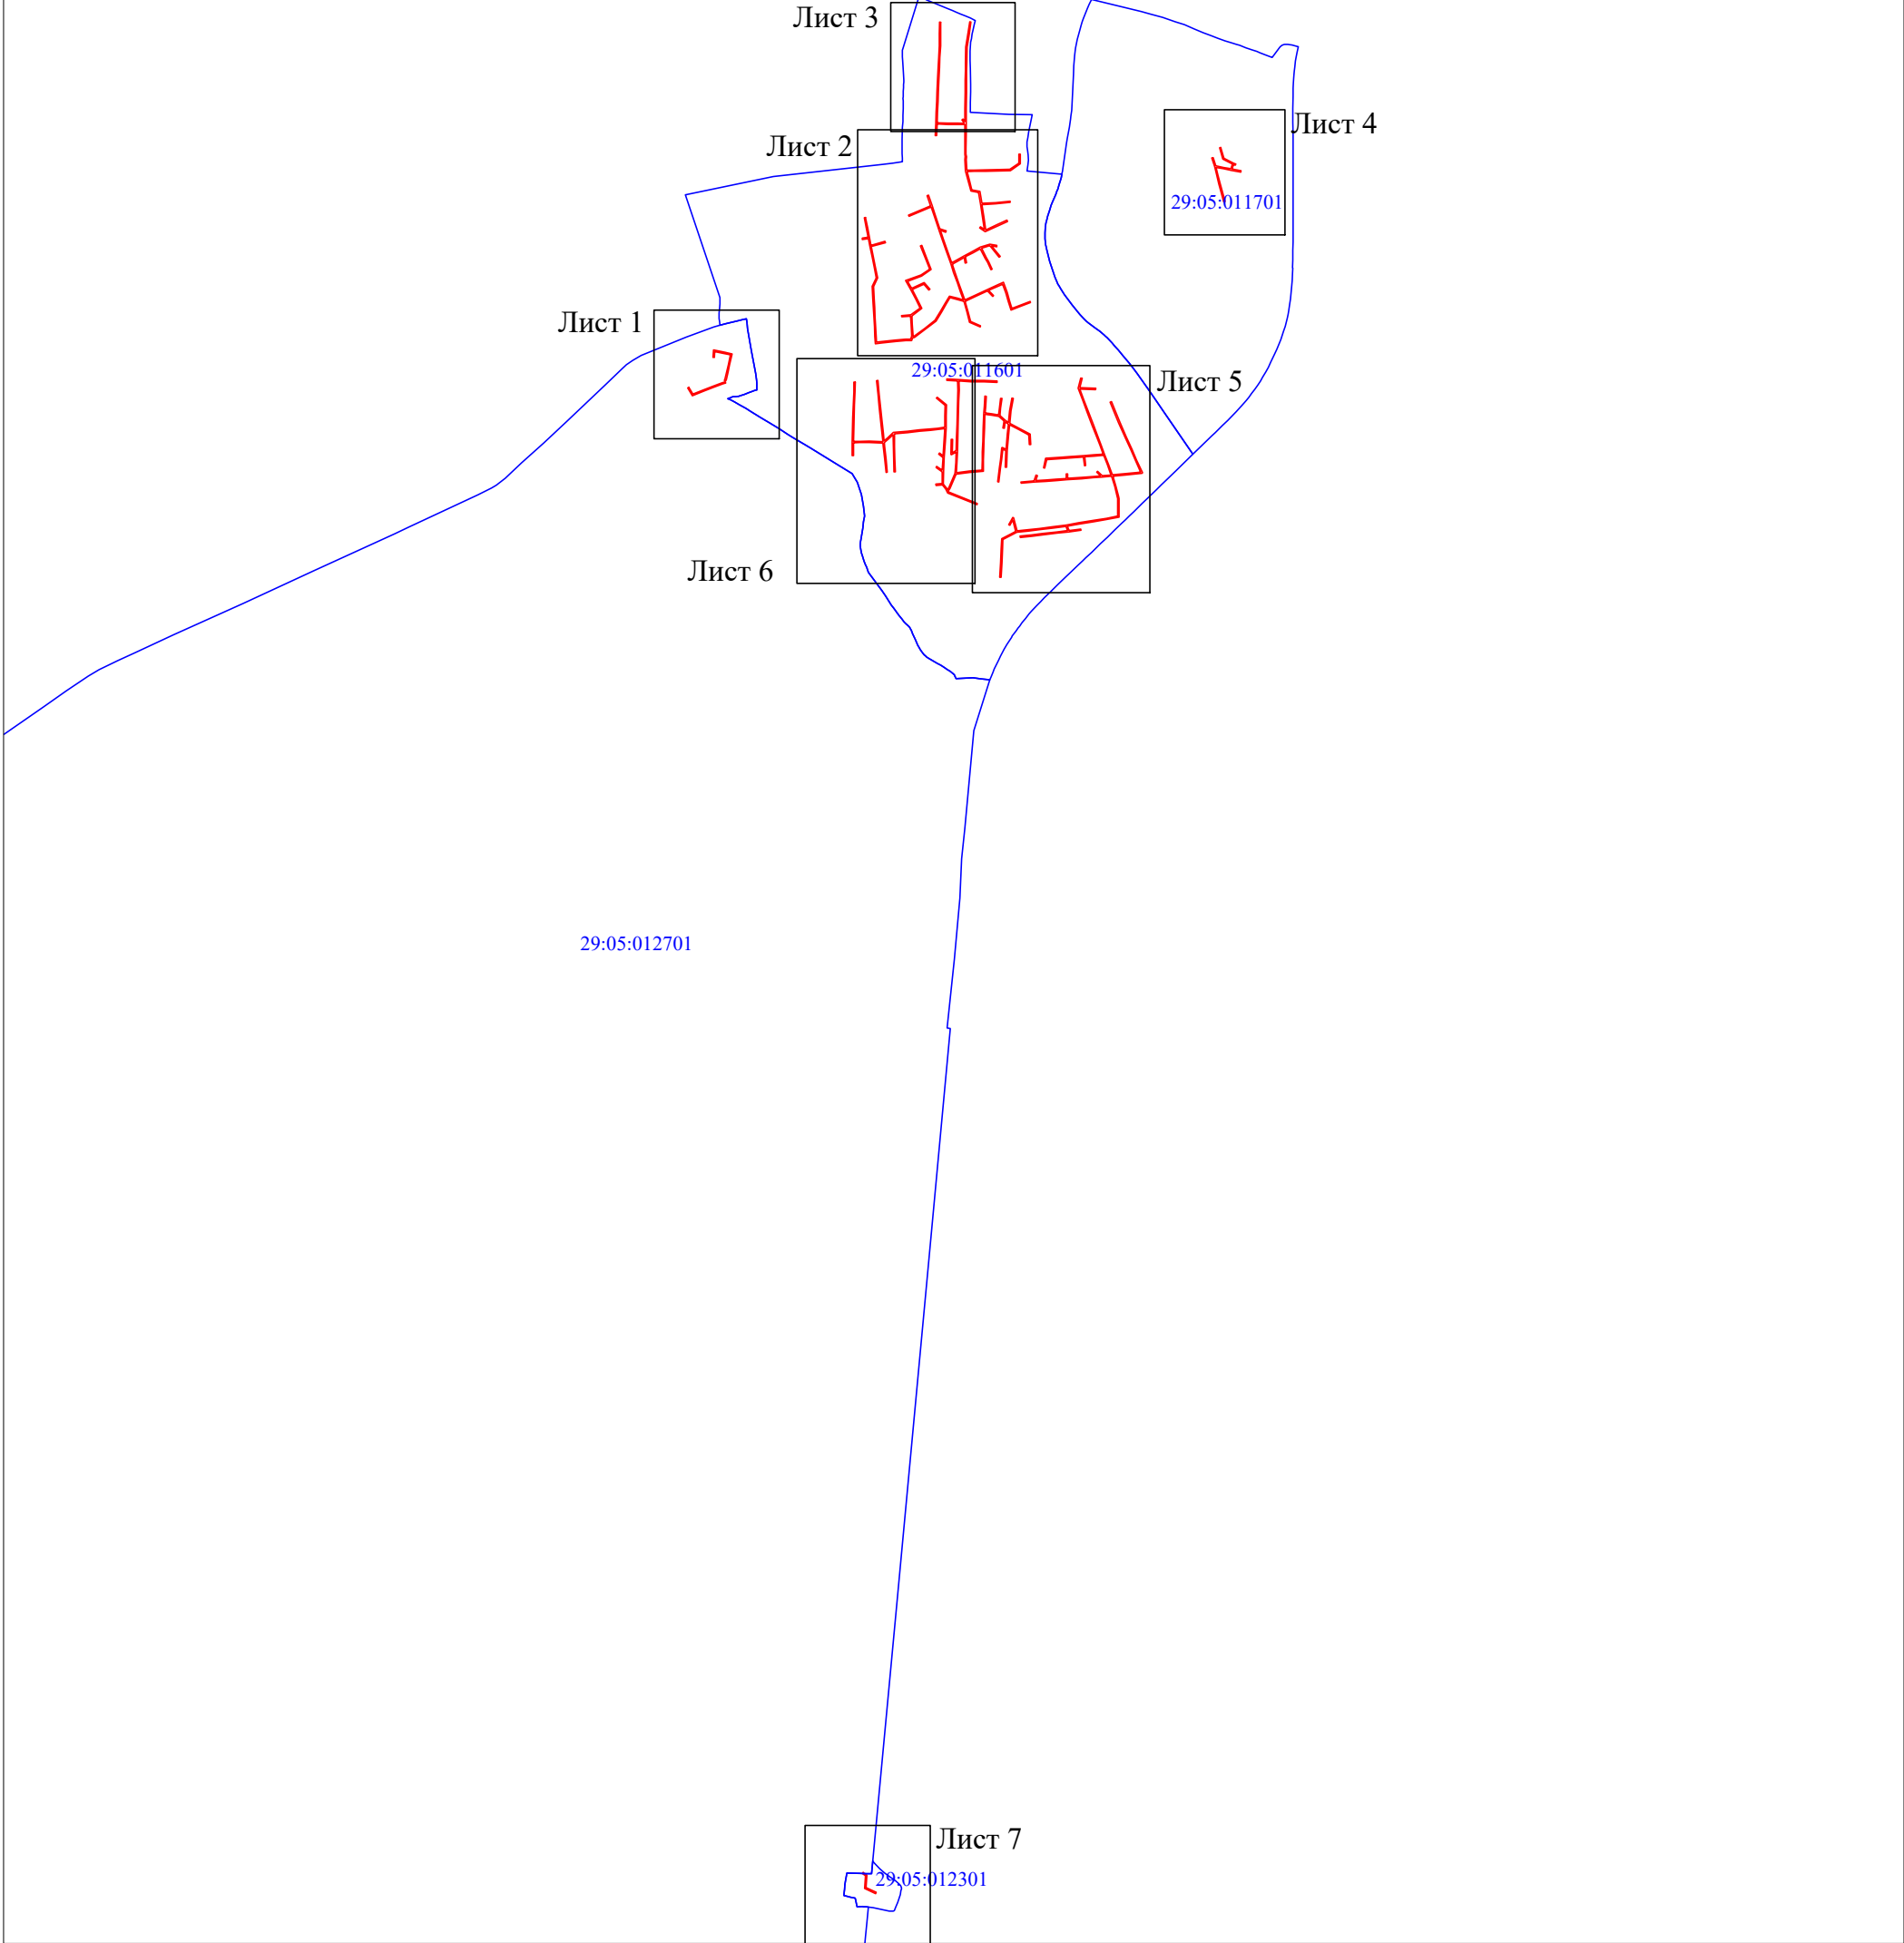

Масштаб 1:20 000

- Условные обозначения:
- проектные границы публичного сервитута;
  - номер и граница кадастрового квартала;

Схема расположения границ публичного сервитута объекта электросетевого хозяйства "ВЛ-0,4 кВ от КТП 400 кВА "Школа" ,ВЛ-0,4 кВ от КТП 250 кВА "Зерноток Шелоховская", ВЛ-0,4 кВ от КТП 63 "Новая деревня",ВЛ-0,4 кВ от КТП 25 "Шишово", ВЛ-0,4 кВ от КТП 160 "Шелоховская Сеной сарай", ВЛ-0,4 кВ от КТП 250 "Шелоховская Ферма", ВЛ-0,4 кВ от КТП-40 кВА "Гараж" ВЛ-10 кВ "Центральная Усадьба" ПС "Шелохово""

Лист 1



Масштаб 1:2 000

- Условные обозначения:
- проектные границы публичного сервитута;
  - границы и кадастровый номер земельного участка сведения о котором содержатся в ЕГРН;
  - обозначение контура многоконтурного земельного участка;
  - номер и граница кадастрового квартала;
  - обозначение и номер характерной точки проектных границ публичного сервитута.
  - граница объекта электросетевого хозяйства.



Схема расположения границ публичного сервитута объекта электросетевого хозяйства  
"ВЛ-0,4 кВ от КТП 400 кВА "Школа", ВЛ-0,4 кВ от КТП 250 кВА "Зерноток Шелуховская", ВЛ-0,4 кВ от КТП 63 "Новая деревня", ВЛ-0,4 кВ от КТП 25 "Шишово", ВЛ-0,4 кВ от КТП 160 "Шелуховская Сеной сарай", ВЛ-0,4 кВ от КТП 250 "Шелуховская Ферма", ВЛ-0,4 кВ от КТП-40 кВА "Гараж" ВЛ-10 кВ "Центральная Усадьба" ПС "Шелухово"



Условные обозначения:

- проектные границы публичного сервитута;
- границы и кадастровый номер земельного участка сведения о котором содержатся в ЕГРН;
- обозначение контура многоконтурного земельного участка;
- номер и граница кадастрового квартала;
- обозначение и номер характерной точки проектных границ публичного сервитута.
- граница объекта электросетевого хозяйства.

Масштаб 1:2 000



Схема расположения границ публичного сервитута объекта электросетевого хозяйства  
 "ВЛ-0,4 кВ от КТП 400 кВА "Школа", ВЛ-0,4 кВ от КТП 250 кВА "Зерноток Шелоховская", ВЛ-0,4 кВ  
 от КТП 63 "Новая деревня", ВЛ-0,4 кВ от КТП 25 "Шишово", ВЛ-0,4 кВ от КТП 160 "Шелоховская  
 Сеной сарай", ВЛ-0,4 кВ от КТП 250 "Шелоховская Ферма", ВЛ-0,4 кВ от КТП-40 кВА "Гараж" ВЛ-10  
 кВ "Центральная Усадьба" ПС "Шелохово""

Лист 3




Масштаб 1:2 000

Условные обозначения:

- - проектные границы публичного сервитута;
- :22 - границы и кадастровый номер земельного участка сведения о котором содержатся в ЕГРН;
- :5152 (6) - обозначение контура многоконтурного земельного участка;
- :29-05:011601 - номер и граница кадастрового квартала;
- - обозначение и номер характерной точки проектных границ публичного сервитута.
- - граница объекта электросетевого хозяйства.

Схема расположения границ публичного сервитута объекта электросетевого хозяйства "ВЛ-0,4 кВ от КТП 400 кВА "Школа" ,ВЛ-0,4 кВ от КТП 250 кВА "Зерноток Шелоховская", ВЛ-0,4 кВ от КТП 63 "Новая деревня",ВЛ-0,4 кВ от КТП 25 "Шишово", ВЛ-0,4 кВ от КТП 160 "Шелоховская Сеной сарай", ВЛ-0,4 кВ от КТП 250 "Шелоховская Ферма", ВЛ-0,4 кВ от КТП-40 кВА "Гараж" ВЛ-10 кВ "Центральная Усадьба" ПС "Шелохово""

Лист 4

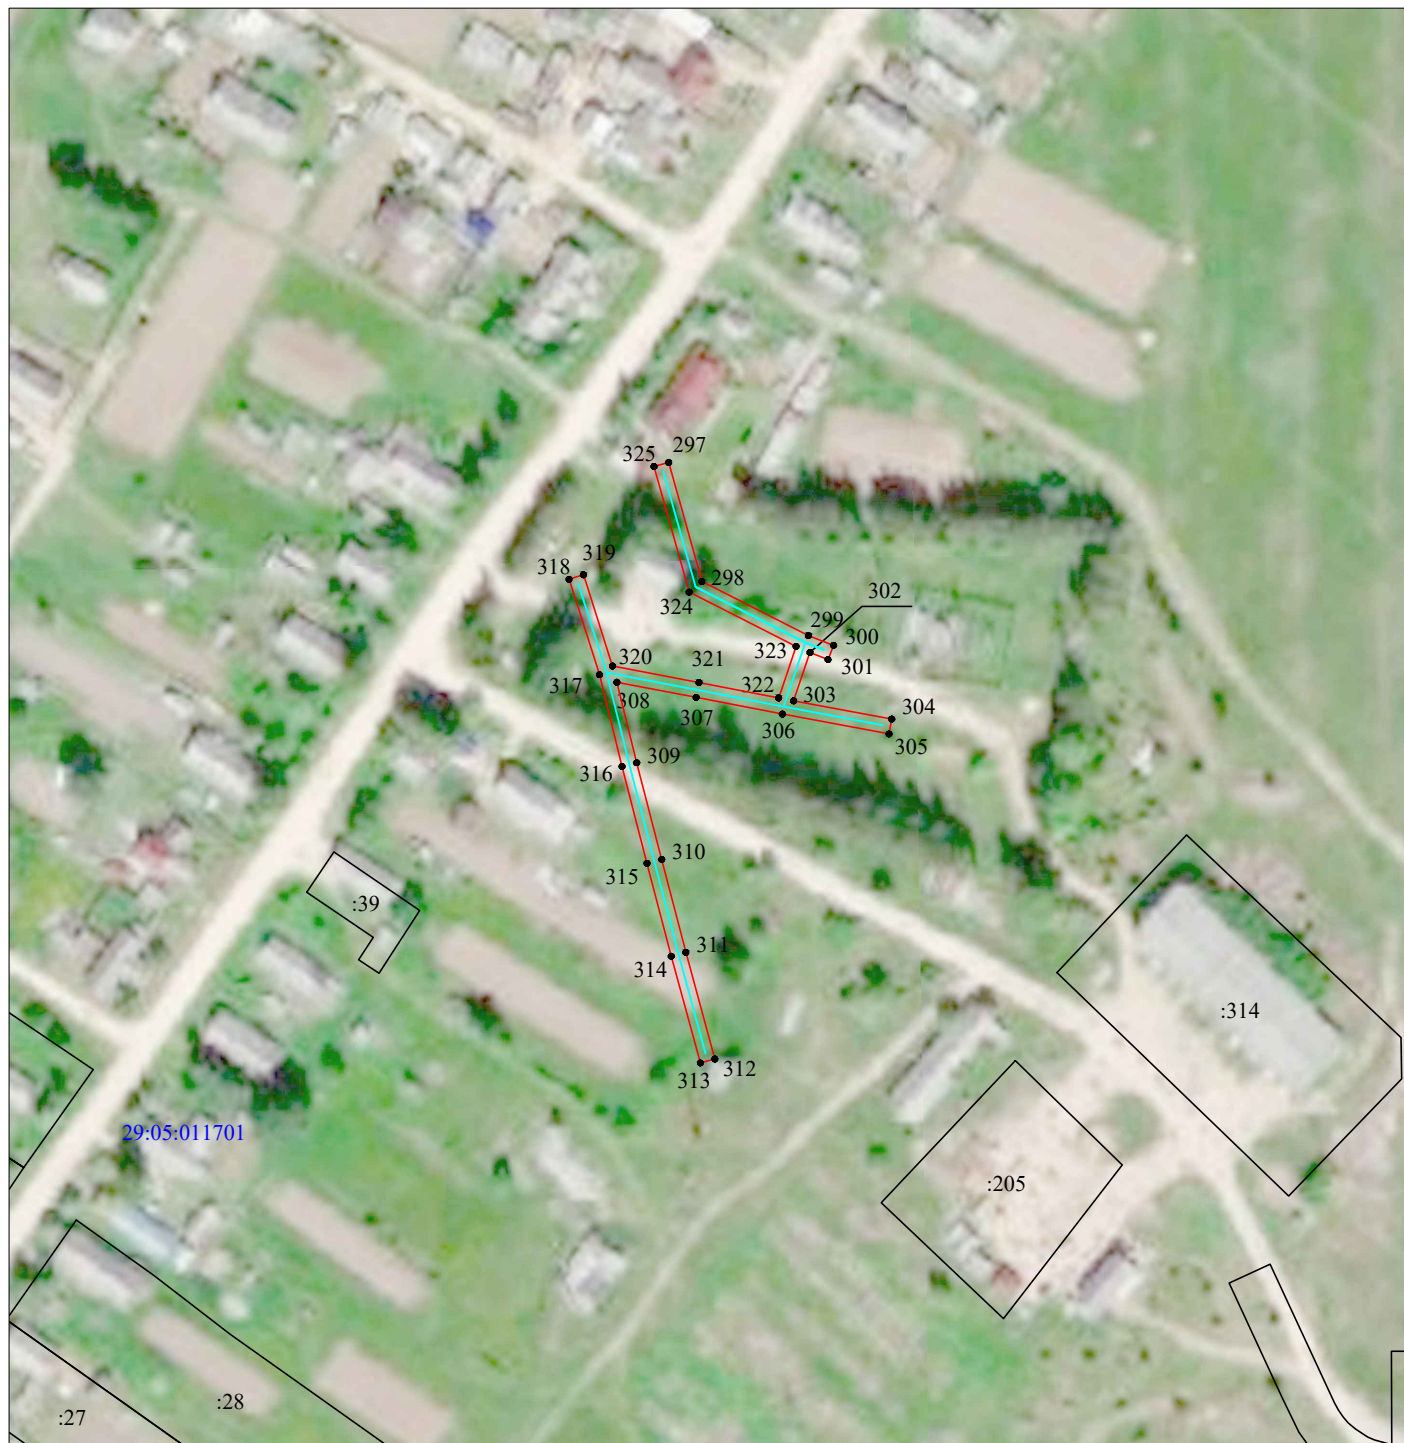

Масштаб 1:2 000

Условные обозначения:

- - проектные границы публичного сервитута;
- :22 - границы и кадастровый номер земельного участка сведения о котором содержатся в ЕГРН;
- :5152 (6) - обозначение контура многоконтурного земельного участка;
- 29:05:101401 - номер и граница кадастрового квартала;
- - обозначение и номер характерной точки проектных границ публичного сервитута.
- - граница объекта электросетевого хозяйства.



Схема расположения границ публичного сервитута объекта электросетевого хозяйства  
"ВЛ-0,4 кВ от КТП 400 кВА "Школа", ВЛ-0,4 кВ от КТП 250 кВА "Зерноток Шелоховская", ВЛ-0,4 кВ от КТП 63 "Новая деревня", ВЛ-0,4 кВ от КТП 25 "Шишово", ВЛ-0,4 кВ от КТП 160 "Шелоховская Сеной сарай", ВЛ-0,4 кВ от КТП 250 "Шелоховская Ферма", ВЛ-0,4 кВ от КТП-40 кВА "Гараж" ВЛ-10 кВ "Центральная Усадьба" ПС "Шелохово"

C  
↑  
↓  
HO



Масштаб 1:2 000

- |   |   
|---|---|---|---|---|---|---|---|---|---|---|---|---|---|---|---|---|---|---|---|---|---|---|---|---|---|---|---|---|---|---|---|---|---|--|
| <div style="border-bottom: 1px solid red; height: 1px; margin-bottom: 2px;"></div> <div style="border-bottom: 1px solid black; height: 1px; margin-bottom: 2px;"></div> <div style="border-bottom: 1px solid blue; height: 1px; margin-bottom: 2px;"></div> <div style="border-bottom: 1px solid cyan; height: 1px; margin-bottom: 2px;"></div> | <div style="border-bottom: 1px solid red; height: 1px; margin-bottom: 2px;"></div> |
|---|---|---|---|---|---|---|---|---|---|---|---|---|---|---|---|---|---|---|---|---|---|---|---|---|---|---|---|---|---|---|---|---|---|--|



Схема расположения границ публичного сервитута объекта электросетевого хозяйства  
"ВЛ-0,4 кВ от КТП 400 кВА "Школа", ВЛ-0,4 кВ от КТП 250 кВА "Зерноток Шелоховская", ВЛ-0,4 кВ от КТП 63 "Новая деревня", ВЛ-0,4 кВ от КТП 25 "Шишово", ВЛ-0,4 кВ от КТП 160 "Шелоховская Сеной сарай", ВЛ-0,4 кВ от КТП 250 "Шелоховская Ферма", ВЛ-0,4 кВ от КТП-40 кВА "Гараж" ВЛ-10 кВ "Центральная Усадьба" ПС "Шелохово""

Лист 6



Условные обозначения:

- проектные границы публичного сервитута;
- границы и кадастровый номер земельного участка сведения о котором содержатся в ЕГРН;
- обозначение контура многоконтурного земельного участка;
- номер и граница кадастрового квартала;
- обозначение и номер характерной точки проектных границ публичного сервитута.
- граница объекта электросетевого хозяйства.

Масштаб 1:2 000



Схема расположения границ публичного сервитута объекта электросетевого хозяйства "ВЛ-0,4 кВ от КТП 400 кВА "Школа" ,ВЛ-0,4 кВ от КТП 250 кВА "Зерноток Шелоховская", ВЛ-0,4 кВ от КТП 63 "Новая деревня",ВЛ-0,4 кВ от КТП 25 "Шишово", ВЛ-0,4 кВ от КТП 160 "Шелоховская Сеной сарай", ВЛ-0,4 кВ от КТП 250 "Шелоховская Ферма", ВЛ-0,4 кВ от КТП-40 кВА "Гараж" ВЛ-10 кВ "Центральная Усадьба" ПС "Шелохово""



Масштаб 1:2 000

- Условные обозначения:
- проектные границы публичного сервитута;
  - границы и кадастровый номер земельного участка сведения о котором содержатся в ЕГРН;
  - обозначение контура многоконтурного земельного участка;
  - номер и граница кадастрового квартала;
  - обозначение и номер характерной точки проектных границ публичного сервитута.
  - граница объекта электросетевого хозяйства.



**Каталог координат границ публичного сервитута  
объекта электросетевого хозяйства: "ВЛ-0,4 кВ от КТП 400 кВА "Школа", ВЛ-0,4 кВ от КТП 250  
кВА "Зерноток Шелуховская", ВЛ-0,4 кВ от КТП 63 "Новая деревня", ВЛ-0,4 кВ от КТП 25  
"Шишово", ВЛ-0,4 кВ от КТП 160 "Шелуховская Сеной сарай", ВЛ-0,4 кВ от КТП 250  
"Шелуховская Ферма", ВЛ-0,4 кВ от КТП-40 кВА "Гараж" ВЛ-10 кВ "Центральная Усадьба"  
ПС "Шелухово""**

<b>Площадь публичного сервитута: 36 036 кв.м.</b>		
<b>Метод определения координат: Метод спутниковых геодезических измерений (определений)</b>		
<b>Система координат: МСК - 29, зона 2</b>		
<b>Средняя квадратичная погрешность определения координат характерных точек контура (Mt) = 0,10 м</b>		
<b>Обозначение характерных точек границ</b>	<b>Координаты, м</b>	
<b>1</b>	<b>Х</b>	<b>У</b>
<b>2</b>	<b>3</b>	
1	356 381,04	2 455 433,40
2	356 360,85	2 455 444,82
3	356 373,82	2 455 477,43
4	356 384,03	2 455 503,81
5	356 394,45	2 455 530,80
6	356 397,11	2 455 539,30
7	356 393,29	2 455 540,50
8	356 390,65	2 455 532,06
9	356 380,29	2 455 505,25
10	356 370,10	2 455 478,90
11	356 355,84	2 455 443,04
12	356 379,08	2 455 429,92
1	356 381,04	2 455 433,40
13	356 468,32	2 455 503,88
14	356 489,46	2 455 504,84
15	356 483,05	2 455 538,35
16	356 478,33	2 455 559,20
17	356 446,24	2 455 552,10
18	356 424,58	2 455 547,26
19	356 402,80	2 455 542,23
20	356 398,66	2 455 539,97
21	356 400,58	2 455 536,47
22	356 404,28	2 455 538,49
23	356 425,47	2 455 543,36
24	356 447,10	2 455 548,20
25	356 475,31	2 455 554,43
26	356 479,13	2 455 537,56
27	356 484,66	2 455 508,63
28	356 468,14	2 455 507,88
13	356 468,32	2 455 503,88
29	356 875,58	2 455 948,19
30	356 844,72	2 455 954,54
31	356 817,05	2 455 960,00
32	356 795,04	2 455 964,50
33	356 806,41	2 456 004,92
34	356 802,55	2 456 006,00
35	356 791,11	2 455 965,30
36	356 761,73	2 455 971,25
37	356 732,27	2 455 977,10
38	356 699,72	2 455 983,53
39	356 674,55	2 455 971,85
40	356 639,88	2 455 973,55
41	356 612,64	2 455 974,88
42	356 585,67	2 455 976,25



43	356 558,02	2 455 977,87
44	356 528,73	2 455 979,47
45	356 512,57	2 455 980,37
46	356 514,49	2 455 996,57
47	356 518,41	2 456 036,30
48	356 521,05	2 456 065,83
49	356 521,24	2 456 079,54
50	356 526,83	2 456 081,40
51	356 531,66	2 456 083,00
52	356 565,20	2 456 080,69
53	356 588,11	2 456 079,32
54	356 586,19	2 456 053,52
55	356 590,17	2 456 053,22
56	356 592,20	2 456 080,46
57	356 612,18	2 456 106,97
58	356 636,19	2 456 095,13
59	356 665,54	2 456 080,05
60	356 692,12	2 456 064,87
61	356 707,98	2 456 109,48
62	356 725,51	2 456 134,75
63	356 757,60	2 456 122,25
64	356 792,83	2 456 108,38
65	356 794,29	2 456 112,10
66	356 759,06	2 456 125,97
67	356 724,06	2 456 139,61
68	356 704,55	2 456 111,54
69	356 689,94	2 456 070,73
70	356 669,10	2 456 082,63
71	356 686,42	2 456 118,86
72	356 666,59	2 456 135,80
73	356 663,99	2 456 132,76
74	356 681,48	2 456 117,84
75	356 665,57	2 456 084,53
76	356 637,97	2 456 098,71
77	356 611,02	2 456 112,08
78	356 589,30	2 456 083,25
79	356 565,47	2 456 084,69
80	356 531,12	2 456 087,05
81	356 528,96	2 456 086,32
82	356 529,64	2 456 089,27
83	356 552,91	2 456 120,35
84	356 576,53	2 456 150,60
85	356 602,27	2 456 166,11
86	356 627,01	2 456 180,79
87	356 646,55	2 456 192,94
88	356 640,21	2 456 217,23
89	356 635,52	2 456 233,18
90	356 658,15	2 456 225,27
91	356 686,01	2 456 215,46
92	356 715,37	2 456 204,87
93	356 740,30	2 456 196,80
94	356 778,09	2 456 183,02
95	356 812,01	2 456 171,11
96	356 840,96	2 456 161,45
97	356 879,66	2 456 148,33
98	356 906,26	2 456 139,25
99	356 879,12	2 456 074,74
100	356 882,80	2 456 073,18
101	356 910,05	2 456 137,95
102	356 939,56	2 456 127,85
103	356 940,86	2 456 131,63
104	356 909,58	2 456 142,34
105	356 880,95	2 456 152,11



106	356 843,16	2 456 164,93
107	356 836,67	2 456 183,08
108	356 832,91	2 456 181,74
109	356 838,33	2 456 166,55
110	356 813,29	2 456 174,90
111	356 779,43	2 456 186,78
112	356 743,84	2 456 199,77
113	356 764,13	2 456 236,29
114	356 776,55	2 456 259,56
115	356 789,29	2 456 282,83
116	356 798,20	2 456 310,80
117	356 794,74	2 456 331,11
118	356 790,80	2 456 330,43
119	356 793,28	2 456 315,89
120	356 762,82	2 456 340,73
121	356 760,30	2 456 337,63
122	356 793,82	2 456 310,28
123	356 786,20	2 456 286,31
124	356 758,78	2 456 300,33
125	356 747,39	2 456 306,75
126	356 724,95	2 456 317,05
127	356 723,29	2 456 313,41
128	356 745,55	2 456 303,20
129	356 756,85	2 456 296,83
130	356 784,65	2 456 282,62
131	356 773,04	2 456 261,47
132	356 761,28	2 456 239,44
133	356 743,88	2 456 242,39
134	356 743,22	2 456 238,45
135	356 759,25	2 456 235,73
136	356 740,00	2 456 201,10
137	356 716,70	2 456 208,64
138	356 687,36	2 456 219,22
139	356 659,47	2 456 229,05
140	356 635,25	2 456 237,51
141	356 649,91	2 456 268,71
142	356 665,64	2 456 303,24
143	356 681,07	2 456 336,36
144	356 686,81	2 456 350,16
145	356 657,38	2 456 360,84
146	356 633,15	2 456 367,91
147	356 611,18	2 456 374,52
148	356 620,53	2 456 399,09
149	356 631,39	2 456 427,76
150	356 627,65	2 456 429,18
151	356 616,79	2 456 400,51
152	356 605,92	2 456 371,92
153	356 632,02	2 456 364,07
154	356 656,08	2 456 357,06
155	356 681,51	2 456 347,83
156	356 677,39	2 456 337,94
157	356 663,16	2 456 307,41
158	356 647,99	2 456 321,40
159	356 645,27	2 456 318,46
160	356 661,40	2 456 303,59
161	356 646,28	2 456 270,39
162	356 631,41	2 456 238,73
163	356 601,46	2 456 247,15
164	356 572,98	2 456 254,72
165	356 560,15	2 456 283,66
166	356 556,49	2 456 282,04
167	356 570,10	2 456 251,34
168	356 600,41	2 456 243,29



169	356 630,89	2 456 234,72
170	356 636,34	2 456 216,20
171	356 641,92	2 456 194,78
172	356 624,91	2 456 184,20
173	356 600,22	2 456 169,55
174	356 573,82	2 456 153,65
175	356 549,72	2 456 122,76
176	356 525,94	2 456 090,99
177	356 524,51	2 456 084,84
178	356 517,28	2 456 082,46
179	356 517,06	2 456 066,11
180	356 514,43	2 456 036,67
181	356 510,51	2 455 997,03
182	356 508,06	2 455 976,61
183	356 528,51	2 455 975,47
184	356 557,79	2 455 973,87
185	356 585,44	2 455 972,25
186	356 612,44	2 455 970,88
187	356 639,68	2 455 969,55
188	356 675,18	2 455 967,84
189	356 700,23	2 455 979,46
190	356 731,49	2 455 973,18
191	356 760,95	2 455 967,33
192	356 792,13	2 455 961,01
193	356 814,41	2 455 956,46
194	356 811,85	2 455 939,09
195	356 815,81	2 455 938,51
196	356 818,33	2 455 955,67
197	356 843,93	2 455 950,62
198	356 874,78	2 455 944,27
29	356 875,58	2 455 948,19
199	357 445,27	2 456 167,62
200	357 412,18	2 456 167,08
201	357 376,10	2 456 167,14
202	357 342,14	2 456 165,11
203	357 312,85	2 456 163,71
204	357 279,96	2 456 162,23
205	357 243,48	2 456 160,68
206	357 213,55	2 456 159,74
207	357 183,22	2 456 158,06
208	357 152,29	2 456 157,00
209	357 150,98	2 456 187,52
210	357 151,16	2 456 217,63
211	357 150,63	2 456 235,61
212	357 160,45	2 456 228,97
213	357 162,69	2 456 232,29
214	357 154,94	2 456 237,52
215	357 194,68	2 456 237,97
216	357 239,38	2 456 238,29
217	357 275,95	2 456 238,60
218	357 303,08	2 456 238,96
219	357 327,94	2 456 239,47
220	357 373,22	2 456 240,44
221	357 408,96	2 456 246,02
222	357 446,58	2 456 251,77
223	357 445,98	2 456 255,73
224	357 408,34	2 456 249,98
225	357 372,73	2 456 244,42
226	357 327,86	2 456 243,47
227	357 303,02	2 456 242,96
228	357 275,91	2 456 242,60
229	357 239,35	2 456 242,29

230	357 194,65	2 456 241,97
231	357 148,52	2 456 241,45
232	357 120,69	2 456 241,83
233	357 076,99	2 456 241,36
234	357 060,11	2 456 241,32
235	357 053,30	2 456 242,52
236	357 044,61	2 456 241,60
237	357 014,07	2 456 243,41
238	357 014,21	2 456 264,24
239	357 014,92	2 456 298,74
240	357 015,38	2 456 336,01
241	357 016,28	2 456 369,16
242	357 034,29	2 456 395,08
243	357 060,85	2 456 394,95
244	357 060,87	2 456 398,95
245	357 032,21	2 456 399,09
246	357 012,33	2 456 370,48
247	357 011,38	2 456 336,10
248	357 010,92	2 456 298,81
249	357 010,21	2 456 264,28
250	357 010,08	2 456 244,13
251	356 984,35	2 456 251,01
252	356 956,31	2 456 258,19
253	356 952,32	2 456 281,29
254	356 917,04	2 456 287,11
255	356 919,36	2 456 327,08
256	356 923,67	2 456 369,54
257	356 919,69	2 456 369,94
258	356 915,37	2 456 327,36
259	356 913,07	2 456 287,74
260	356 875,61	2 456 293,53
261	356 839,74	2 456 298,84
262	356 855,35	2 456 332,40
263	356 868,11	2 456 360,22
264	356 864,47	2 456 361,88
265	356 851,72	2 456 334,08
266	356 834,50	2 456 297,06
267	356 845,78	2 456 280,79
268	356 849,06	2 456 283,07
269	356 841,07	2 456 294,60
270	356 875,01	2 456 289,57
271	356 914,62	2 456 283,46
272	356 948,86	2 456 277,79
273	356 952,80	2 456 254,94
274	356 983,32	2 456 247,15
275	357 011,54	2 456 239,60
276	357 044,54	2 456 237,59
277	357 053,43	2 456 238,51
278	357 059,81	2 456 237,32
279	357 077,02	2 456 237,36
280	357 120,71	2 456 237,83
281	357 146,58	2 456 237,48
282	357 147,16	2 456 217,62
283	357 146,98	2 456 187,39
284	357 148,30	2 456 156,83
285	357 114,35	2 456 155,20
286	357 114,55	2 456 151,20
287	357 150,46	2 456 152,93
288	357 183,38	2 456 154,06
289	357 213,70	2 456 155,74
290	357 243,63	2 456 156,68
291	357 280,13	2 456 158,23
292	357 313,03	2 456 159,71



293	357 342,37	2 456 161,11
294	357 376,16	2 456 163,14
295	357 412,19	2 456 163,08
296	357 445,33	2 456 163,62
199	357 445,27	2 456 167,62
297	357 080,06	2 456 983,64
298	357 048,56	2 456 992,44
299	357 034,27	2 457 020,62
300	357 031,70	2 457 027,26
301	357 027,96	2 457 025,80
302	357 029,82	2 457 021,03
303	357 017,02	2 457 016,72
304	357 012,20	2 457 042,66
305	357 008,27	2 457 041,93
306	357 013,51	2 457 013,72
307	357 017,92	2 456 990,92
308	357 021,94	2 456 969,95
309	357 000,63	2 456 975,20
310	356 975,06	2 456 981,80
311	356 950,47	2 456 988,20
312	356 922,28	2 456 995,88
313	356 921,24	2 456 992,02
314	356 949,44	2 456 984,34
315	356 974,05	2 456 977,92
316	356 999,66	2 456 971,32
317	357 023,94	2 456 965,34
318	357 049,16	2 456 957,30
319	357 050,36	2 456 961,11
320	357 026,22	2 456 968,80
321	357 021,84	2 456 991,68
322	357 017,77	2 457 012,75
323	357 031,44	2 457 017,36
324	357 045,78	2 456 989,06
325	357 078,98	2 456 979,78
297	357 080,06	2 456 983,64
326	356 407,02	2 456 579,51
327	356 379,90	2 456 572,66
328	356 378,29	2 456 619,06
329	356 374,29	2 456 618,92
330	356 375,89	2 456 573,04
331	356 343,72	2 456 585,09
332	356 309,02	2 456 598,19
333	356 271,32	2 456 612,56
334	356 237,24	2 456 625,40
335	356 213,20	2 456 634,66
336	356 185,20	2 456 645,14
337	356 155,74	2 456 656,74
338	356 125,66	2 456 667,94
339	356 128,99	2 456 705,18
340	356 133,35	2 456 750,18
341	356 167,72	2 456 734,64
342	356 199,32	2 456 720,69
343	356 234,38	2 456 704,54
344	356 277,10	2 456 685,68
345	356 306,20	2 456 673,88
346	356 337,66	2 456 661,18
347	356 339,16	2 456 664,90
348	356 307,70	2 456 677,59
349	356 278,68	2 456 689,34
350	356 236,02	2 456 708,18
351	356 200,94	2 456 724,34

352	356 169,36	2 456 738,28
353	356 131,44	2 456 755,46
354	356 129,68	2 456 754,40
355	356 125,01	2 456 705,56
356	356 121,76	2 456 669,24
357	356 093,18	2 456 678,00
358	356 064,41	2 456 685,55
359	356 056,72	2 456 687,26
360	356 051,90	2 456 686,87
361	356 026,76	2 456 687,29
362	356 001,84	2 456 687,28
363	355 995,14	2 456 651,10
364	355 988,90	2 456 612,34
365	355 981,76	2 456 570,32
366	355 976,12	2 456 536,58
367	355 963,50	2 456 541,44
368	355 967,72	2 456 575,44
369	355 963,74	2 456 575,92
370	355 959,34	2 456 540,36
371	355 955,28	2 456 505,75
372	355 950,65	2 456 464,92
373	355 946,36	2 456 432,70
374	355 942,78	2 456 399,24
375	355 946,76	2 456 398,82
376	355 950,34	2 456 432,19
377	355 954,62	2 456 464,41
378	355 959,24	2 456 505,29
379	355 963,01	2 456 537,34
380	355 975,51	2 456 532,54
381	355 970,44	2 456 492,80
382	355 965,59	2 456 455,52
383	355 961,60	2 456 422,68
384	355 958,02	2 456 388,80
385	355 949,34	2 456 373,06
386	355 937,16	2 456 348,66
387	355 910,34	2 456 347,71
388	355 869,14	2 456 345,56
389	355 826,56	2 456 343,36
390	355 826,77	2 456 339,37
391	355 869,35	2 456 341,57
392	355 910,53	2 456 343,72
393	355 939,69	2 456 344,72
394	355 952,86	2 456 371,16
395	355 960,98	2 456 385,88
396	355 993,66	2 456 377,56
397	355 978,10	2 456 368,80
398	355 980,06	2 456 365,32
399	356 001,15	2 456 377,20
400	356 000,80	2 456 379,88
401	355 962,14	2 456 389,70
402	355 965,57	2 456 422,25
403	355 969,56	2 456 455,01
404	355 974,40	2 456 492,28
405	355 979,68	2 456 533,55
406	355 985,70	2 456 569,66
407	355 992,85	2 456 611,68
408	355 999,08	2 456 650,39
409	356 005,20	2 456 683,28
410	356 026,70	2 456 683,29
411	356 051,92	2 456 682,87
412	356 056,62	2 456 683,24
413	356 063,48	2 456 681,66
414	356 092,12	2 456 674,14



415	356 121,40	2 456 665,17
416	356 118,86	2 456 637,71
417	356 117,04	2 456 611,83
418	356 114,19	2 456 577,63
419	356 111,37	2 456 535,04
420	356 109,20	2 456 505,66
421	356 106,66	2 456 473,10
422	356 104,32	2 456 441,02
423	356 100,84	2 456 401,54
424	356 104,82	2 456 401,18
425	356 108,19	2 456 439,40
426	356 124,80	2 456 445,27
427	356 123,48	2 456 449,04
428	356 108,52	2 456 443,76
429	356 110,64	2 456 472,80
430	356 113,19	2 456 505,36
431	356 115,22	2 456 532,96
432	356 128,70	2 456 533,42
433	356 128,56	2 456 537,42
434	356 115,50	2 456 536,98
435	356 118,18	2 456 577,32
436	356 121,02	2 456 611,51
437	356 122,52	2 456 632,88
438	356 133,10	2 456 621,81
439	356 135,99	2 456 624,57
440	356 122,92	2 456 638,25
441	356 125,28	2 456 663,82
442	356 154,32	2 456 652,99
443	356 182,37	2 456 641,96
444	356 180,12	2 456 614,77
445	356 178,06	2 456 586,97
446	356 152,64	2 456 590,21
447	356 152,13	2 456 586,24
448	356 177,76	2 456 582,98
449	356 175,12	2 456 546,68
450	356 172,72	2 456 513,08
451	356 169,94	2 456 476,34
452	356 145,06	2 456 470,82
453	356 145,93	2 456 466,92
454	356 173,72	2 456 473,08
455	356 176,70	2 456 512,79
456	356 179,10	2 456 546,38
457	356 181,90	2 456 584,58
458	356 184,10	2 456 614,45
459	356 186,26	2 456 640,48
460	356 211,77	2 456 630,92
461	356 235,82	2 456 621,66
462	356 269,90	2 456 608,82
463	356 307,60	2 456 594,45
464	356 342,31	2 456 581,35
465	356 377,78	2 456 568,00
466	356 408,00	2 456 575,63
326	356 407,02	2 456 579,51
467	356 395,56	2 455 918,35
468	356 365,86	2 455 917,78
469	356 329,64	2 455 916,16
470	356 292,88	2 455 914,82
471	356 256,08	2 455 913,75
472	356 222,92	2 455 913,21
473	356 223,38	2 455 930,72
474	356 223,88	2 455 959,14
475	356 222,52	2 455 998,46

476	356 244,72	2 455 996,46
477	356 283,15	2 455 992,22
478	356 323,06	2 455 988,15
479	356 361,24	2 455 984,20
480	356 400,46	2 455 980,10
481	356 400,88	2 455 984,08
482	356 361,66	2 455 988,18
483	356 323,48	2 455 992,13
484	356 283,58	2 455 996,20
485	356 245,14	2 456 000,44
486	356 224,53	2 456 002,30
487	356 233,06	2 456 012,06
488	356 249,04	2 456 029,46
489	356 252,88	2 456 071,00
490	356 256,64	2 456 105,61
491	356 259,56	2 456 137,37
492	356 261,66	2 456 158,17
493	356 264,28	2 456 179,06
494	356 297,64	2 456 179,55
495	356 328,39	2 456 180,22
496	356 348,90	2 456 154,44
497	356 352,02	2 456 156,92
498	356 330,24	2 456 184,32
499	356 297,56	2 456 183,55
500	356 262,48	2 456 183,03
501	356 221,36	2 456 180,54
502	356 176,77	2 456 177,74
503	356 135,67	2 456 175,61
504	356 098,97	2 456 175,22
505	356 086,18	2 456 185,08
506	356 082,18	2 456 187,15
507	356 088,34	2 456 190,82
508	356 129,95	2 456 208,93
509	356 161,61	2 456 211,12
510	356 192,10	2 456 212,28
511	356 183,83	2 456 199,00
512	356 184,70	2 456 196,72
513	356 229,51	2 456 197,68
514	356 229,42	2 456 201,68
515	356 189,68	2 456 200,81
516	356 196,90	2 456 212,46
517	356 232,48	2 456 213,37
518	356 272,54	2 456 214,36
519	356 307,46	2 456 215,36
520	356 340,48	2 456 216,20
521	356 372,74	2 456 217,57
522	356 399,63	2 456 216,44
523	356 400,79	2 456 184,66
524	356 404,79	2 456 184,81
525	356 403,56	2 456 218,43
526	356 400,95	2 456 256,44
527	356 400,74	2 456 293,52
528	356 399,30	2 456 331,46
529	356 395,30	2 456 331,31
530	356 396,74	2 456 293,40
531	356 396,96	2 456 256,23
532	356 399,41	2 456 220,44
533	356 372,66	2 456 221,57
534	356 340,36	2 456 220,20
535	356 307,36	2 456 219,36
536	356 272,44	2 456 218,36
537	356 232,38	2 456 217,37
538	356 195,70	2 456 216,42



539	356 161,36	2 456 215,11
540	356 131,76	2 456 213,06
541	356 136,53	2 456 251,32
542	356 139,42	2 456 287,54
543	356 167,84	2 456 288,08
544	356 192,92	2 456 288,78
545	356 223,50	2 456 289,80
546	356 261,86	2 456 291,09
547	356 304,46	2 456 292,48
548	356 324,80	2 456 294,21
549	356 354,90	2 456 295,96
550	356 354,68	2 456 299,94
551	356 324,49	2 456 298,20
552	356 306,10	2 456 296,64
553	356 303,22	2 456 316,74
554	356 299,99	2 456 335,88
555	356 319,86	2 456 338,14
556	356 348,66	2 456 341,93
557	356 348,14	2 456 345,90
558	356 319,38	2 456 342,10
559	356 298,46	2 456 339,74
560	356 284,64	2 456 355,16
561	356 278,04	2 456 364,98
562	356 312,46	2 456 367,83
563	356 349,42	2 456 374,62
564	356 348,70	2 456 378,55
565	356 312,02	2 456 371,81
566	356 275,64	2 456 368,80
567	356 260,64	2 456 397,60
568	356 244,54	2 456 427,68
569	356 214,02	2 456 429,84
570	356 213,73	2 456 425,85
571	356 242,06	2 456 423,80
572	356 257,10	2 456 395,74
573	356 271,34	2 456 368,38
574	356 243,18	2 456 365,51
575	356 196,92	2 456 361,20
576	356 147,88	2 456 359,34
577	356 148,02	2 456 355,34
578	356 195,86	2 456 357,16
579	356 200,38	2 456 348,46
580	356 170,64	2 456 345,27
581	356 146,59	2 456 342,10
582	356 104,59	2 456 336,96
583	356 105,08	2 456 333,00
584	356 147,10	2 456 338,14
585	356 171,10	2 456 341,30
586	356 204,72	2 456 344,90
587	356 205,78	2 456 346,76
588	356 200,20	2 456 357,49
589	356 243,56	2 456 361,53
590	356 273,48	2 456 364,58
591	356 279,66	2 456 355,42
592	356 261,22	2 456 352,51
593	356 261,84	2 456 348,56
594	356 282,30	2 456 351,78
595	356 295,79	2 456 336,72
596	356 299,27	2 456 316,10
597	356 302,10	2 456 296,41
598	356 261,72	2 456 295,09
599	356 223,38	2 456 293,80
600	356 192,80	2 456 292,78
601	356 167,74	2 456 292,08

602	356 135,71	2 456 291,48
603	356 132,56	2 456 251,78
604	356 127,62	2 456 212,28
605	356 086,40	2 456 194,32
606	356 078,01	2 456 189,32
607	356 075,86	2 456 190,43
608	356 061,52	2 456 225,85
609	356 041,95	2 456 274,30
610	356 038,24	2 456 272,80
611	356 057,82	2 456 224,35
612	356 072,71	2 456 187,56
613	356 084,18	2 456 181,61
614	356 096,20	2 456 172,30
615	356 094,49	2 456 153,37
616	356 098,47	2 456 153,01
617	356 100,12	2 456 171,24
618	356 134,67	2 456 171,60
619	356 146,75	2 456 153,46
620	356 150,08	2 456 155,68
621	356 139,34	2 456 171,80
622	356 175,96	2 456 173,70
623	356 185,77	2 456 161,23
624	356 188,91	2 456 163,70
625	356 180,82	2 456 173,99
626	356 221,60	2 456 176,54
627	356 260,22	2 456 178,89
628	356 257,69	2 456 158,64
629	356 255,58	2 456 137,76
630	356 252,66	2 456 106,02
631	356 248,90	2 456 071,41
632	356 245,30	2 456 032,37
633	356 207,98	2 456 032,88
634	356 173,30	2 456 033,78
635	356 134,68	2 456 035,04
636	356 134,55	2 456 031,04
637	356 173,19	2 456 029,78
638	356 207,88	2 456 028,88
639	356 242,63	2 456 028,40
640	356 230,09	2 456 014,75
641	356 219,62	2 456 002,76
642	356 209,06	2 456 003,99
643	356 172,36	2 456 007,86
644	356 133,12	2 456 011,68
645	356 132,72	2 456 007,70
646	356 171,97	2 456 003,88
647	356 208,63	2 456 000,01
648	356 218,50	2 455 998,86
649	356 219,88	2 455 959,06
650	356 219,38	2 455 930,82
651	356 218,92	2 455 913,16
652	356 181,57	2 455 913,00
653	356 181,59	2 455 909,00
654	356 220,88	2 455 909,18
655	356 256,18	2 455 909,75
656	356 293,00	2 455 910,82
657	356 329,80	2 455 912,16
658	356 366,01	2 455 913,78
659	356 395,64	2 455 914,35
467	356 395,56	2 455 918,35
660	352 051,06	2 455 941,40
661	352 043,46	2 455 952,40
662	352 006,76	2 455 949,53

663	351 993,08	2 455 979,18
664	351 989,36	2 455 977,67
665	352 004,28	2 455 945,32
666	352 041,48	2 455 948,22
667	352 047,78	2 455 939,12
660	352 051,06	2 455 941,40