


Схема расположения границ публичного сервитута объекта электросетевого хозяйства: "ВЛ-0,4 кВ от КТП-160 кВА "Дмитриевская ферма" ВЛ-10 кВ "№ 1" ПС "Штурм", расположенного по адресу: Архангельская область, Каргопольский район		<div>Утверждена</div> <div>(наименование документа об утверждении, включая</div> <div>наименования органов государственной власти или</div> <div>органов местного самоуправления, принявших</div> <div>решение об утверждении схемы или подписавших</div> <div>соглашение о перераспределении земельных участков)</div> <div>от №</div>	
Площадь испрашиваемого публичного сервитута кв.м.			
Каталог координат: Приложение 1 на 3 листах			
Система координат: МСК-29, зона 2			
Кадастровый номер земельного участка, в отношении которого испрашивается публичный сервитут: 29:05:091901:104 (входящие в ЕЗП:29:05:091901:95, 29:05:091901:98);земли кадастрового квартала: 29:05:091901.			

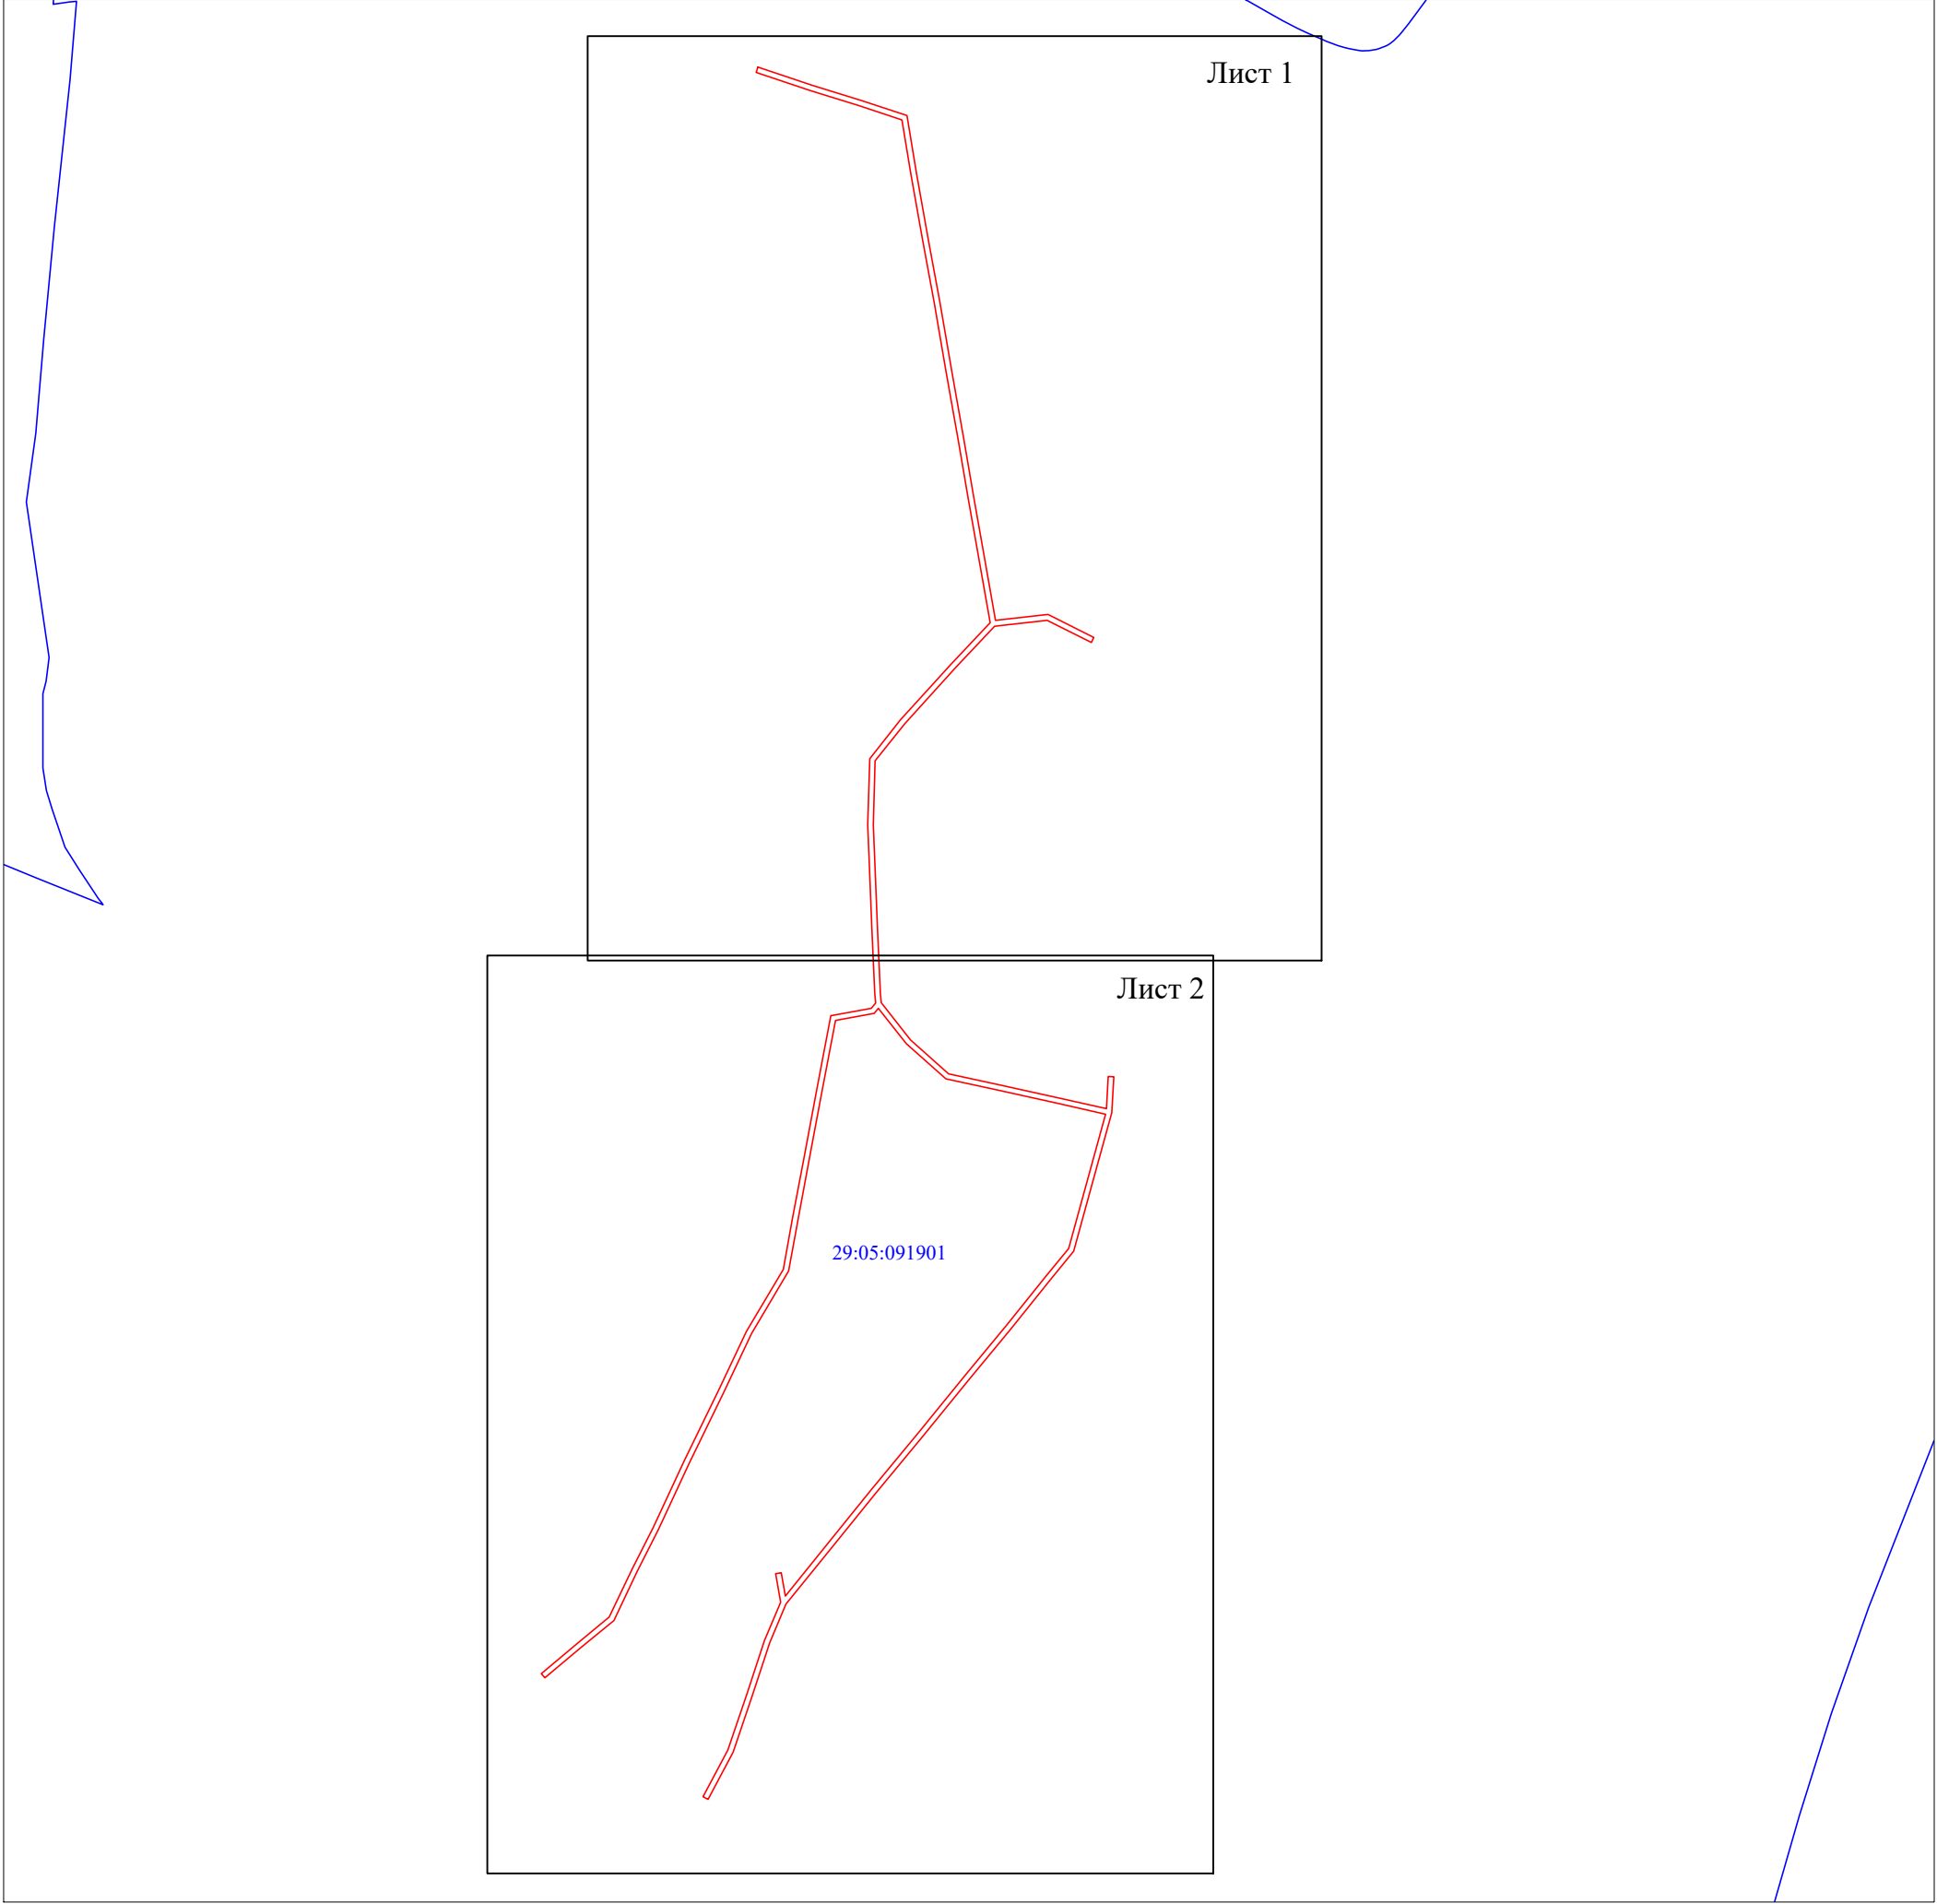

Масштаб 1:5 000

- Условные обозначения:
- проектные границы публичного сервитута;
  - номер и граница кадастрового квартала;

Схема расположения границ публичного сервитута объекта электросетевого хозяйства  
"ВЛ-0,4 кВ от КТП-160 кВА "Дмитриевская ферма" ВЛ-10 кВ "№ 1" ПС "Штурм"



Условные обозначения:

- проектные границы публичного сервитута;
- границы и кадастровый номер земельного участка сведения о котором содержатся в ЕГРН;
- обозначение контура многоконтурного земельного участка;
- номер и граница кадастрового квартала;
- обозначение и номер характерной точки проектных границ публичного сервитута.
- граница объекта электросетевого хозяйства.

Масштаб 1:2 000



Схема расположения границ публичного сервитута объекта электросетевого хозяйства  
"ВЛ-0,4 кВ от КТП-160 кВА "Дмитриевская ферма" ВЛ-10 кВ "№ 1" ПС "Штурм"



Условные обозначения:

- проектные границы публичного сервитута;
- границы и кадастровый номер земельного участка сведения о котором содержатся в ЕГРН;
- обозначение контура многоконтурного земельного участка;
- номер и граница кадастрового квартала;
- обозначение и номер характерной точки проектных границ публичного сервитута.
- граница объекта электросетевого хозяйства.

Масштаб 1:2 000



**Каталог координат границ публичного сервитута  
объекта электросетевого хозяйства: "ВЛ-0,4 кВ от КТП-160 кВА "Дмитриевская ферма" ВЛ-10  
кВ "№ 1" ПС "Штурм""**

<b>Площадь публичного сервитута: 8 933 кв.м.</b>		
<b>Метод определения координат: Метод спутниковых геодезических измерений (определений)</b>		
<b>Система координат: МСК - 29, зона 2</b>		
<b>Средняя квадратичная погрешность определения координат характерных точек контура (Mt) = 0,10 м</b>		
Обозначение характерных точек границ	Координаты, м	
	X	Y
1	2	3
1	284 906,77	2 426 909,23
2	284 893,62	2 426 948,40
3	284 882,88	2 426 983,36
4	284 872,04	2 427 016,23
5	284 831,02	2 427 022,89
6	284 783,52	2 427 031,42
7	284 737,70	2 427 039,83
8	284 690,90	2 427 047,88
9	284 639,54	2 427 056,97
10	284 598,72	2 427 063,97
11	284 554,50	2 427 071,85
12	284 509,93	2 427 079,68
13	284 514,12	2 427 117,46
14	284 497,62	2 427 150,23
15	284 494,05	2 427 148,43
16	284 510,00	2 427 116,68
17	284 505,83	2 427 078,98
18	284 475,98	2 427 050,82
19	284 435,90	2 427 014,60
20	284 409,24	2 426 993,37
21	284 363,26	2 426 992,07
22	284 326,76	2 426 993,46
23	284 289,20	2 426 995,05
24	284 242,02	2 426 997,08
25	284 235,58	2 426 997,72
26	284 208,94	2 427 018,78
27	284 184,71	2 427 045,94
28	284 176,62	2 427 082,98
29	284 167,38	2 427 125,14
30	284 159,61	2 427 159,28
31	284 182,76	2 427 160,64
32	284 182,53	2 427 164,63
33	284 156,64	2 427 163,08
34	284 103,78	2 427 148,51
35	284 057,48	2 427 135,81
36	284 036,68	2 427 118,84
37	284 001,36	2 427 090,40
38	283 965,75	2 427 061,02
39	283 924,98	2 427 027,78
40	283 883,18	2 426 993,24
41	283 845,76	2 426 963,00
42	283 804,18	2 426 929,45
43	283 776,55	2 426 917,71
44	283 738,62	2 426 905,32
45	283 698,08	2 426 891,46
46	283 664,20	2 426 873,54
47	283 666,06	2 426 870,01
48	283 699,52	2 426 887,72
49	283 739,88	2 426 901,52
50	283 778,04	2 426 914,00

51	283 805,46	2 426 925,64
52	283 826,00	2 426 921,99
53	283 826,70	2 426 925,93
54	283 809,89	2 426 928,92
55	283 848,26	2 426 959,90
56	283 885,70	2 426 990,14
57	283 927,52	2 427 024,69
58	283 968,28	2 427 057,92
59	284 003,90	2 427 087,31
60	284 039,19	2 427 115,73
61	284 059,36	2 427 132,18
62	284 104,84	2 427 144,65
63	284 155,65	2 427 158,66
64	284 163,48	2 427 124,28
65	284 172,71	2 427 082,14
66	284 181,02	2 427 044,07
67	284 206,32	2 427 015,76
68	284 231,64	2 426 995,72
69	284 228,06	2 426 992,68
70	284 222,88	2 426 965,01
71	284 169,86	2 426 954,90
72	284 125,75	2 426 946,58
73	284 079,04	2 426 937,82
74	284 043,16	2 426 931,32
75	283 998,10	2 426 904,54
76	283 955,64	2 426 884,48
77	283 905,58	2 426 860,25
78	283 857,35	2 426 837,66
79	283 828,08	2 426 822,88
80	283 792,42	2 426 805,94
81	283 772,42	2 426 781,61
82	283 751,32	2 426 756,50
83	283 754,38	2 426 753,93
84	283 775,50	2 426 779,04
85	283 794,96	2 426 802,70
86	283 829,82	2 426 819,28
87	283 859,09	2 426 834,06
88	283 907,32	2 426 856,64
89	283 957,36	2 426 880,86
90	283 999,90	2 426 900,97
91	284 044,24	2 426 927,45
92	284 079,77	2 426 933,90
93	284 126,49	2 426 942,64
94	284 170,61	2 426 950,96
95	284 226,30	2 426 961,58
96	284 231,72	2 426 990,54
97	284 235,45	2 426 993,70
98	284 241,80	2 426 993,09
99	284 289,04	2 426 991,05
100	284 326,60	2 426 989,46
101	284 363,18	2 426 988,07
102	284 410,68	2 426 989,41
103	284 438,54	2 427 011,59
104	284 478,68	2 427 047,86
105	284 508,38	2 427 075,89
106	284 553,80	2 427 067,91
107	284 598,02	2 427 060,03
108	284 638,84	2 427 053,03
109	284 690,20	2 427 043,94
110	284 737,00	2 427 035,90
111	284 782,80	2 427 027,48
112	284 830,35	2 427 018,94
113	284 869,04	2 427 012,55

114	284 879,06	2 426 982,17
115	284 889,81	2 426 947,20
116	284 902,98	2 426 907,96
1	284 906,77	2 426 909,23