


Схема расположения границ публичного сервитута объекта электросетевого хозяйства: "ВЛ-0,4 кВ от КТП-160 кВА "Дудкинская" ВЛ-10 кВ "Лядины" ПС "Лисицино"" по адресу: Архангельская область, Каргопольский район		Утверждена	
		(наименование документа об утверждении, включая	
		наименования органов государственной власти или	
		органов местного самоуправления, принявших	
Площадь испрашиваемого публичного сервитута 5 637 кв.м.		решение об утверждении схемы или подписавших соглашение о перераспределении земельных участков)	
Каталог координат: Приложение 1 на 2 листах			
Система координат: МСК-29, зона 2			
Земли кадастровых кварталов в отношении которых испрашивается публичный сервитут: 29:05:080701, 29:05:080801, 29:05:080901.		от _____ № _____	

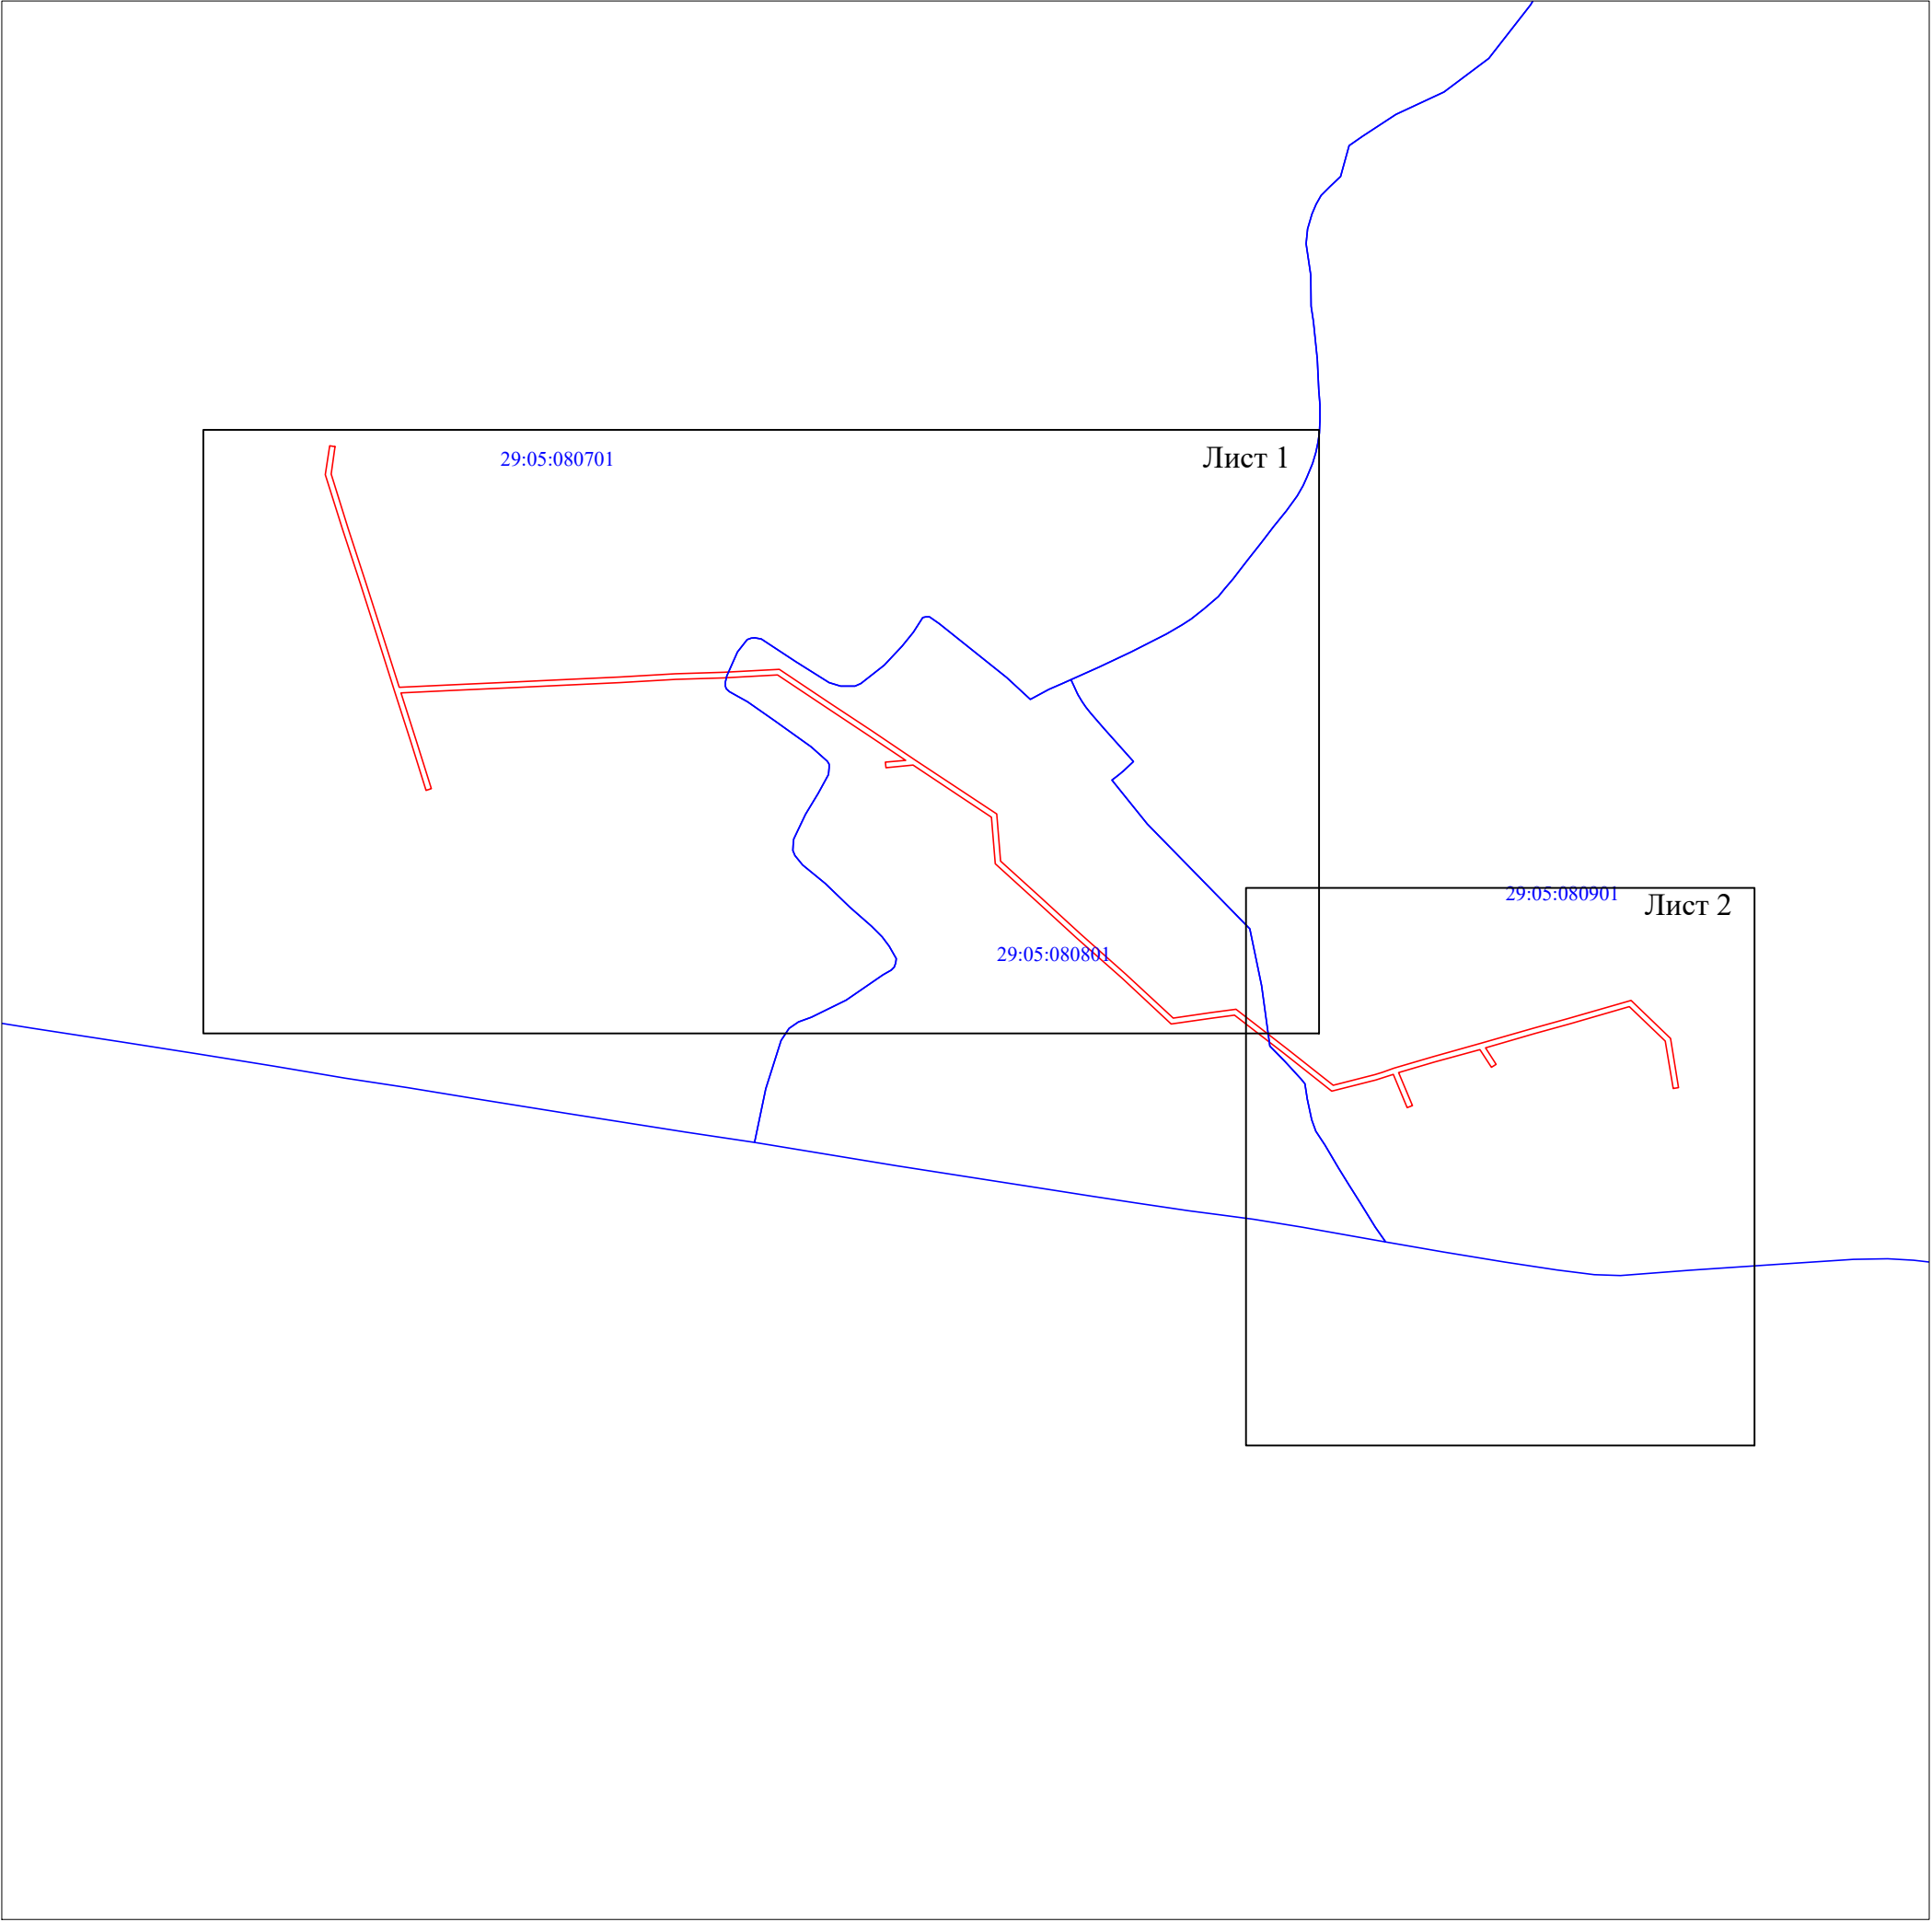

Масштаб 1:5 000

Условные обозначения:
- проектные границы публичного сервитута;
- номер и граница кадастрового квартала;

Схема расположения границ публичного сервитута объекта электросетевого хозяйства
"ВЛ-0,4 кВ от КТП-160 кВА "Дудкинская" ВЛ-10 кВ "Лядины" ПС "Лисицино""



Масштаб 1:2 000

- Условные обозначения:
- - проектные границы публичного сервитута;
 - 22 - границы и кадастровый номер земельного участка сведения о котором содержатся в ЕГРН;
 - 5152 (6) - обозначение контура многоконтурного земельного участка;
 - 29:05:101401 - номер и граница кадастрового квартала;
 - 1 ● - обозначение и номер характерной точки проектных границ публичного сервитута.
 - - граница объекта электросетевого хозяйства.

Схема расположения границ публичного сервитута объекта электросетевого хозяйства "ВЛ-0,4 кВ от КТП-160 кВА "Дудкинская" ВЛ-10 кВ "Лядины" ПС "Лисицино""



Масштаб 1:2 000

- Условные обозначения:
- проектные границы публичного сервитута;
 - границы и кадастровый номер земельного участка сведения о котором содержатся в ЕГРН;
 - обозначение контура многоконтурного земельного участка;
 - номер и граница кадастрового квартала;
 - обозначение и номер характерной точки проектных границ публичного сервитута.
 - граница объекта электросетевого хозяйства.

**Каталог координат границ публичного сервитута
объекта электросетевого хозяйства: "ВЛ-0,4 кВ от КТП-160 кВА "Дудкинская" ВЛ-10 кВ
"Лядины" ПС "Лисицино""**

Площадь публичного сервитута: 5 637 кв.м.		
Метод определения координат: Метод спутниковых геодезических измерений (определений)		
Система координат: МСК - 29, зона 2		
Средняя квадратичная погрешность определения координат характерных точек контура (Mt) = 0,10 м		
Обозначение характерных точек границ	Координаты, м	
	X	Y
1	2	3
1	317 404,80	2 414 871,80
2	317 385,01	2 414 868,88
3	317 346,39	2 414 881,08
4	317 307,48	2 414 893,64
5	317 269,04	2 414 905,92
6	317 231,87	2 414 917,84
7	317 233,84	2 414 958,36
8	317 235,42	2 414 995,64
9	317 237,38	2 415 035,56
10	317 239,33	2 415 076,38
11	317 241,50	2 415 116,46
12	317 242,72	2 415 150,93
13	317 244,82	2 415 190,94
14	317 220,87	2 415 226,78
15	317 200,68	2 415 257,18
16	317 179,68	2 415 288,59
17	317 156,83	2 415 322,90
18	317 140,79	2 415 347,20
19	317 107,08	2 415 349,94
20	317 080,35	2 415 379,32
21	317 054,72	2 415 407,30
22	317 025,66	2 415 439,92
23	316 994,27	2 415 473,98
24	316 998,10	2 415 501,53
25	317 000,47	2 415 519,14
26	316 972,09	2 415 555,74
27	316 946,00	2 415 588,83
28	316 953,63	2 415 618,64
29	316 955,33	2 415 624,28
30	316 958,16	2 415 632,52
31	316 966,48	2 415 660,66
32	316 975,87	2 415 694,56
33	316 986,75	2 415 732,20
34	316 994,02	2 415 758,11
35	317 006,86	2 415 802,84
36	316 979,50	2 415 831,26
37	316 944,33	2 415 837,01
38	316 943,68	2 415 833,06
39	316 977,58	2 415 827,50
40	317 002,37	2 415 801,68
41	316 990,18	2 415 759,20
42	316 982,90	2 415 733,30
43	316 972,78	2 415 698,25
44	316 961,00	2 415 705,94
45	316 958,80	2 415 702,59
46	316 971,62	2 415 694,22
47	316 962,64	2 415 661,78
48	316 954,96	2 415 635,80
49	316 931,37	2 415 645,76
50	316 929,81	2 415 642,08

51	316 953,74	2 415 631,97
52	316 951,54	2 415 625,55
53	316 949,76	2 415 619,66
54	316 941,60	2 415 587,76
55	316 968,94	2 415 553,28
56	316 996,27	2 415 517,96
57	316 994,14	2 415 502,08
58	316 990,02	2 415 472,46
59	317 022,69	2 415 437,24
60	317 051,76	2 415 404,60
61	317 077,40	2 415 376,62
62	317 105,15	2 415 346,08
63	317 138,57	2 415 343,30
64	317 153,50	2 415 320,70
65	317 175,95	2 415 286,96
66	317 174,08	2 415 267,46
67	317 178,06	2 415 267,08
68	317 179,46	2 415 281,71
69	317 197,34	2 415 254,97
70	317 217,54	2 415 224,57
71	317 240,74	2 415 189,68
72	317 238,72	2 415 151,12
73	317 237,50	2 415 116,62
74	317 235,34	2 415 076,60
75	317 233,38	2 415 035,75
76	317 231,42	2 414 995,82
77	317 229,84	2 414 958,54
78	317 227,93	2 414 919,10
79	317 193,43	2 414 930,09
80	317 159,08	2 414 940,91
81	317 157,88	2 414 937,09
82	317 192,22	2 414 926,28
83	317 229,19	2 414 914,50
84	317 267,82	2 414 902,11
85	317 306,26	2 414 889,84
86	317 345,18	2 414 877,28
87	317 384,72	2 414 864,78
88	317 405,38	2 414 867,84
1	317 404,80	2 414 871,80