


Схема расположения границ публичного сервитута объекта электросетевого хозяйства: «ВЛ-0,4 кВ от КТП-25 кВА "Погост-1", ВЛ-0,4 кВ от КТП-25 кВА "Погост-2" ВЛ-10 кВ "№ 2" ПС "Шелохово"», расположенного по адресу: Архангельская область, Каргопольский район	Утверждена
Площадь испрашиваемого публичного сервитута 10 760 кв.м.	(наименование документа об утверждении, включая
Каталог координат: Приложение 1 на 4 листах	наименования органов государственной власти или
Система координат: МСК-29, зона 2	органов местного самоуправления, принявших
Кадастровые номера земельных участков, в отношении которых испрашивается публичный сервитут: 29:05:000000:918, 29:05:060501:7 (входящие в ЕЗП: 29:05:060501:4), 29:05:060501:57, 29:05:060501:101, 29:05:060501:102, 29:05:060501:114, 29:05:060501:178, земли кадастровых кварталов 29:05:060201, 29:05:060501	решение об утверждении схемы или подписавших соглашение о перераспределении земельных участков)
	от _____ № _____

Схема расположения выносных листов

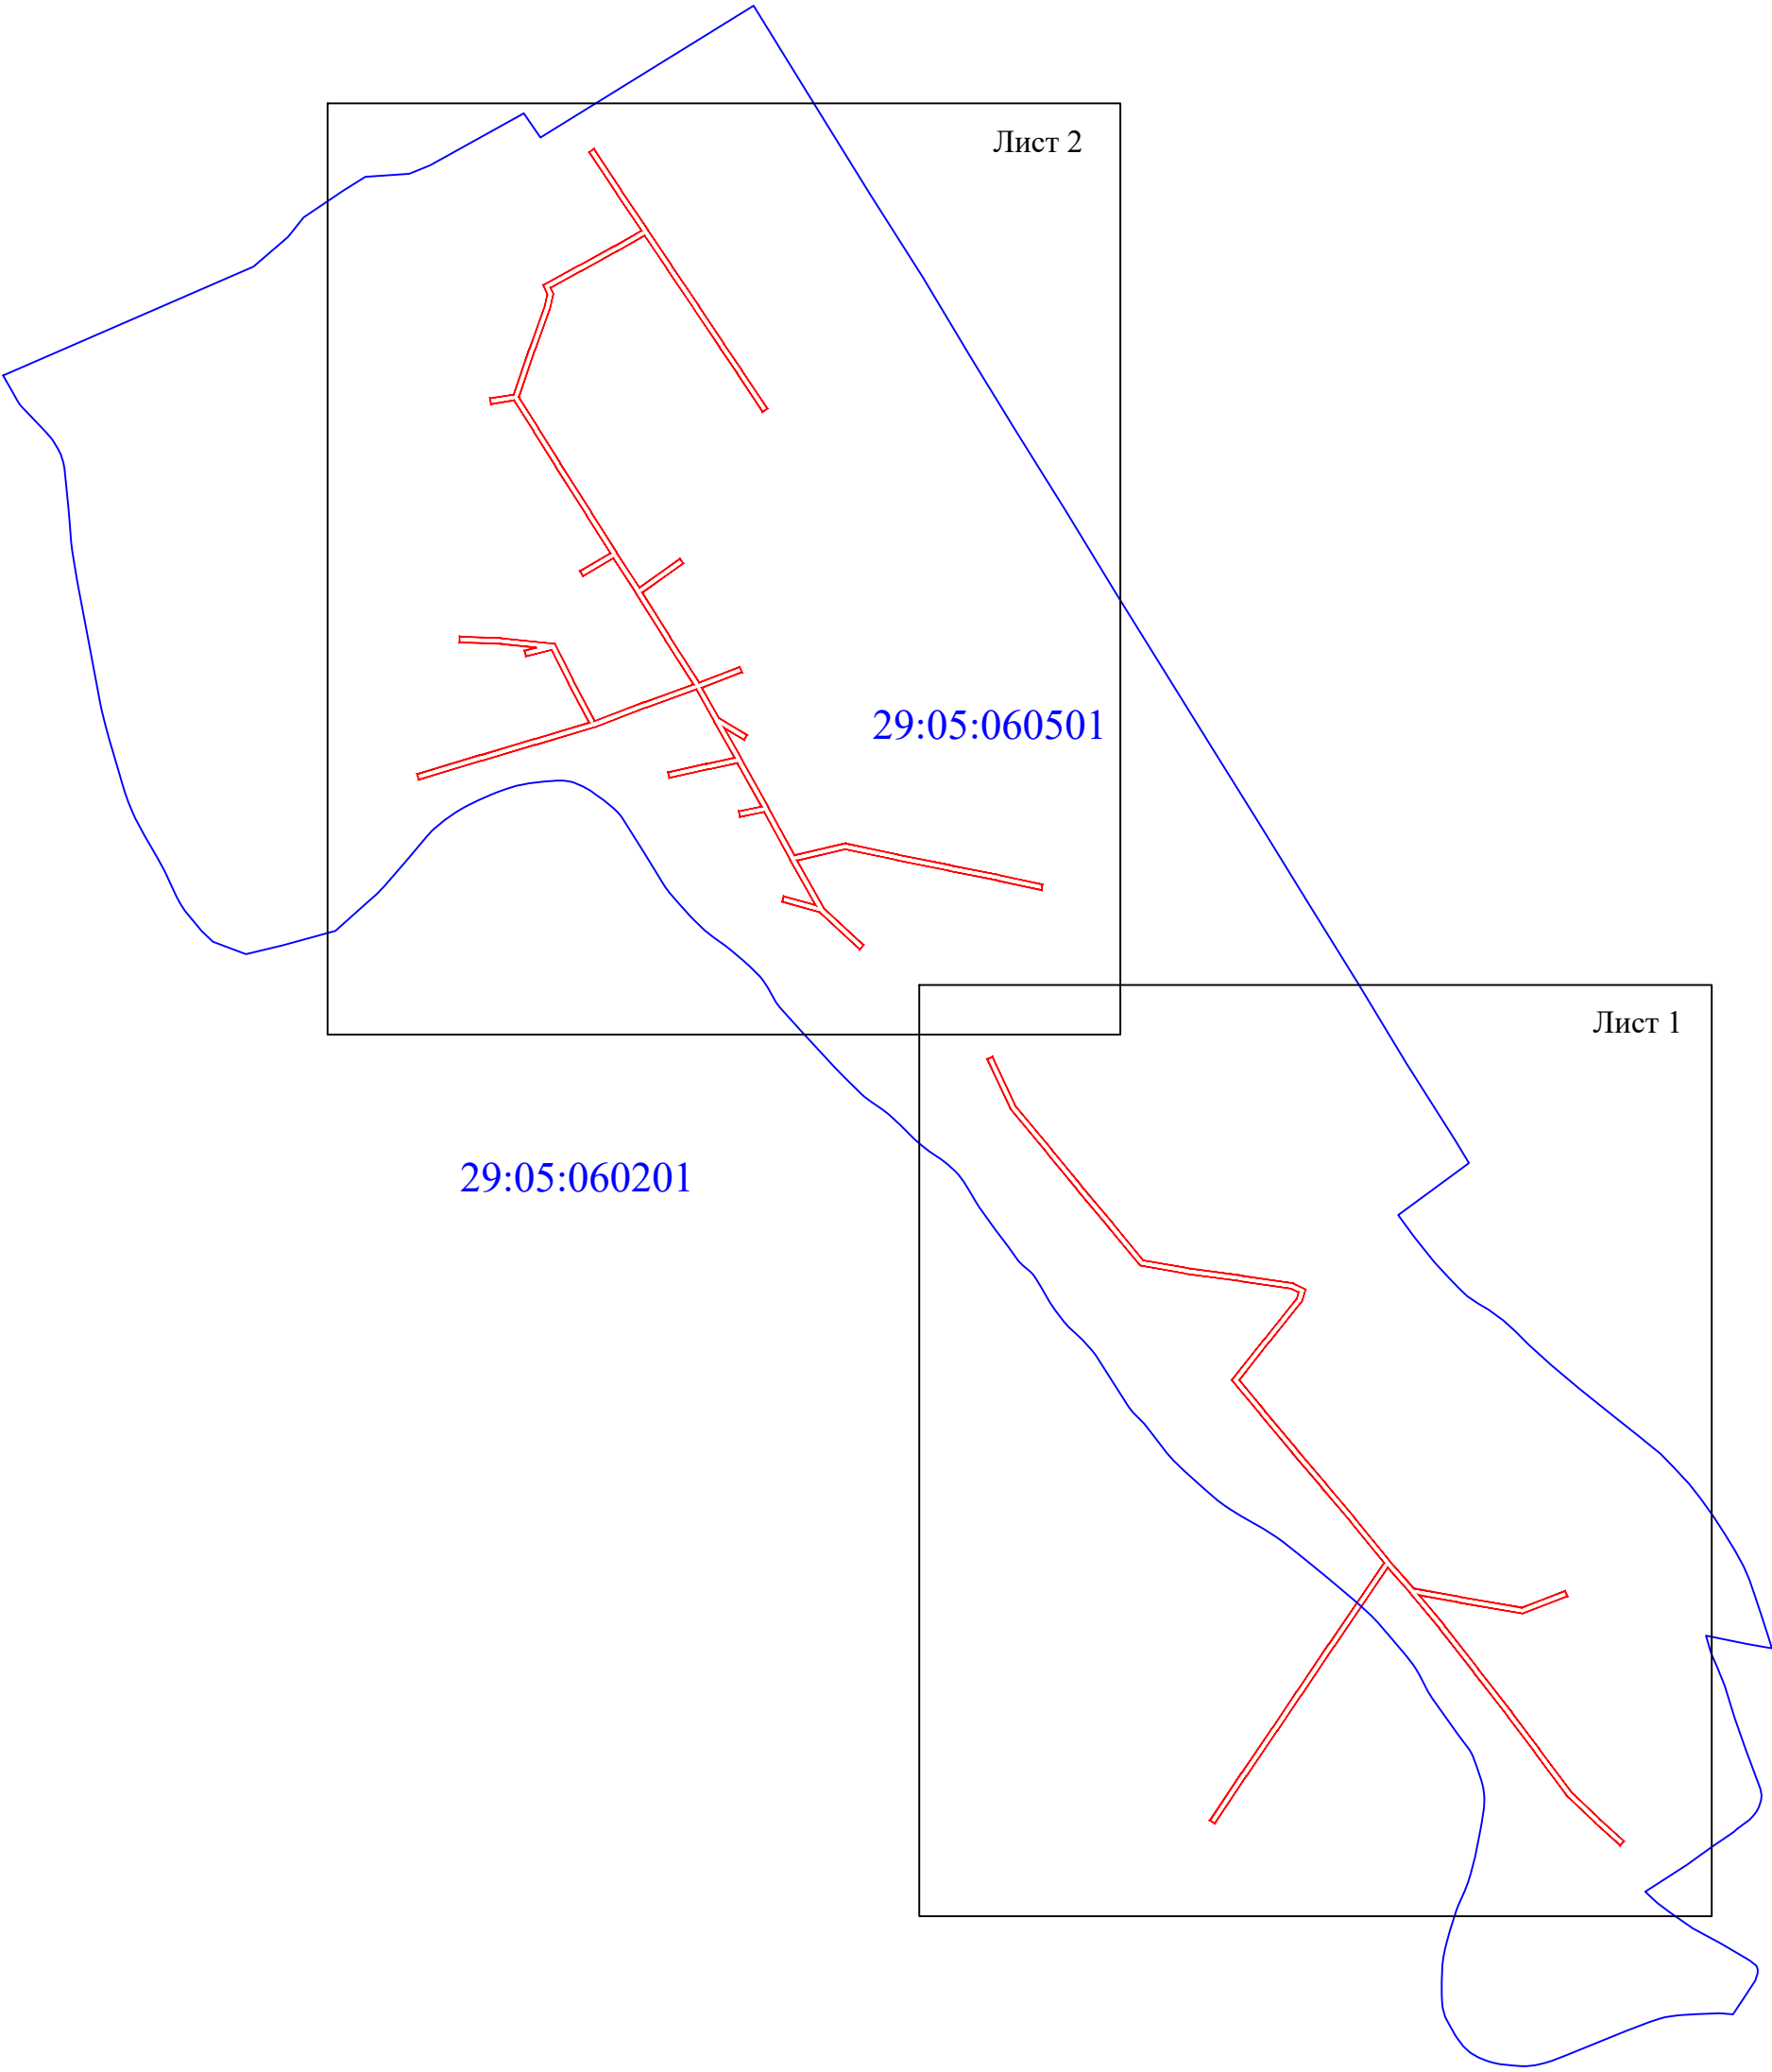

Условные обозначения:  
- проектные границы публичного сервитута;  
- номер и граница кадастрового квартала;

Масштаб 1:5000



Схема расположения границ публичного сервитута объекта электросетевого хозяйства:  
«ВЛ-0,4 кВ от КТП-25 кВА "Погост-1", ВЛ-0,4 кВ от КТП-25 кВА "Погост-2" ВЛ-10 кВ "№ 2" ПС  
"Шелохово"», расположенного по адресу:  
Архангельская область, Каргопольский район

Лист 1



Масштаб 1:2000

- Условные обозначения:
- проектные границы публичного сервитута;
  - граница объекта электросетевого хозяйства;
  - границы и кадастровый номер земельного участка сведения о котором содержатся в ЕГРН;
  - номер и граница кадастрового квартала;
  - обозначение и номер характерной точки проектных границ публичного сервитута;
  - обозначение контура многоконтурного земельного участка.



## Лист 2



Условные обозначения:

- проектные границы публичного сервитута;
- граница объекта электросетевого хозяйства;
- границы и кадастровый номер земельного участка сведения о котором содержатся в ЕГРН;
- номер и граница кадастрового квартала;
- обозначение и номер характерной точки проектных границ публичного сервитута;
- обозначение контура многоконтурного земельного участка.



**Каталог координат границ публичного сервитута  
объекта электросетевого хозяйства: «ВЛ-0,4 кВ от КТП-25 кВА "Погост-1", ВЛ-0,4 кВ от КТП-25  
кВА "Погост-2" ВЛ-10 кВ "№ 2" ПС "Шелохово"»**

<b>Площадь публичного сервитута: 10 760 кв.м.</b>		
<b>Метод определения координат: Метод спутниковых геодезических измерений (определений)</b>		
<b>Система координат: МСК - 29, зона 2</b>		
<b>Средняя квадратичная погрешность определения координат характерных точек контура (Mt) = 0,10 м</b>		
Обозначение характерных точек границ	Координаты, м	
	X	Y
1	2	3
<b>Контур 1</b>		
1	350 911,98	2 439 378,14
2	350 877,83	2 439 394,00
3	350 846,68	2 439 419,76
4	350 821,66	2 439 440,30
5	350 794,60	2 439 462,91
6	350 769,62	2 439 483,45
7	350 764,02	2 439 514,10
8	350 758,67	2 439 552,97
9	350 753,28	2 439 588,74
10	350 748,94	2 439 597,39
11	350 740,50	2 439 594,64
12	350 712,08	2 439 571,83
13	350 685,84	2 439 550,86
14	350 663,92	2 439 568,88
15	350 637,10	2 439 591,20
16	350 612,99	2 439 611,66
17	350 589,16	2 439 631,72
18	350 558,86	2 439 656,28
19	350 539,84	2 439 672,92
20	350 533,81	2 439 705,66
21	350 526,32	2 439 748,55
22	350 537,90	2 439 779,04
23	350 534,16	2 439 780,46
24	350 522,16	2 439 748,87
25	350 529,87	2 439 704,96
26	350 535,04	2 439 676,92
27	350 514,12	2 439 694,25
28	350 483,30	2 439 718,26
29	350 452,70	2 439 742,00
30	350 427,26	2 439 760,95
31	350 397,58	2 439 783,00
32	350 378,75	2 439 802,64
33	350 362,80	2 439 820,14
34	350 359,84	2 439 817,44
35	350 375,84	2 439 799,89
36	350 395,06	2 439 779,88
37	350 424,87	2 439 757,74
38	350 450,27	2 439 738,82
39	350 480,85	2 439 715,10
40	350 511,60	2 439 691,15
41	350 536,70	2 439 670,34
42	350 554,31	2 439 654,94
43	350 498,74	2 439 616,97
44	350 465,17	2 439 594,42
45	350 440,29	2 439 577,59
46	350 408,39	2 439 555,88
47	350 375,17	2 439 533,63
48	350 377,40	2 439 530,31

49	350 410,63	2 439 552,57
50	350 442,54	2 439 574,28
51	350 467,41	2 439 591,10
52	350 500,97	2 439 613,66
53	350 557,47	2 439 652,26
54	350 586,62	2 439 628,62
55	350 610,41	2 439 608,60
56	350 634,52	2 439 588,15
57	350 661,36	2 439 565,80
58	350 685,82	2 439 545,70
59	350 714,58	2 439 568,71
60	350 742,42	2 439 591,06
61	350 746,92	2 439 592,50
62	350 749,42	2 439 587,54
63	350 754,71	2 439 552,41
64	350 760,06	2 439 513,51
65	350 765,96	2 439 481,28
66	350 792,05	2 439 459,84
67	350 819,10	2 439 437,23
68	350 844,14	2 439 416,67
69	350 875,68	2 439 390,60
70	350 910,30	2 439 374,51
1	350 911,98	2 439 378,14
<b>Контур 2</b>		
71	351 547,44	2 439 099,23
72	351 518,38	2 439 118,27
73	351 490,56	2 439 136,97
74	351 465,80	2 439 153,51
75	351 437,75	2 439 172,41
76	351 410,95	2 439 190,25
77	351 392,49	2 439 202,73
78	351 365,51	2 439 220,51
79	351 363,31	2 439 217,17
80	351 390,28	2 439 199,40
81	351 408,72	2 439 186,93
82	351 435,52	2 439 169,09
83	351 463,58	2 439 150,19
84	351 486,78	2 439 134,68
85	351 476,01	2 439 115,74
86	351 462,09	2 439 090,31
87	351 450,36	2 439 068,78
88	351 445,66	2 439 070,74
89	351 434,51	2 439 067,95
90	351 406,10	2 439 057,71
91	351 373,80	2 439 046,51
92	351 351,60	2 439 060,37
93	351 327,25	2 439 075,63
94	351 292,91	2 439 097,53
95	351 264,59	2 439 115,21
96	351 240,32	2 439 130,86
97	351 260,48	2 439 159,44
98	351 257,22	2 439 161,74
99	351 236,93	2 439 133,00
100	351 205,64	2 439 152,43
101	351 173,85	2 439 172,64
102	351 184,70	2 439 201,29
103	351 180,96	2 439 202,71
104	351 170,35	2 439 174,70
105	351 149,20	2 439 186,43
106	351 137,11	2 439 206,24
107	351 133,69	2 439 204,16
108	351 142,10	2 439 190,39

109	351 120,60	2 439 202,37
110	351 086,43	2 439 221,19
111	351 052,98	2 439 239,36
112	351 061,28	2 439 275,36
113	351 053,42	2 439 312,03
114	351 046,07	2 439 348,18
115	351 039,21	2 439 382,54
116	351 032,41	2 439 413,18
117	351 028,51	2 439 412,32
118	351 035,29	2 439 381,74
119	351 042,15	2 439 347,40
120	351 049,50	2 439 311,20
121	351 057,17	2 439 275,39
122	351 049,34	2 439 241,37
123	351 015,98	2 439 259,94
124	350 989,98	2 439 287,86
125	350 987,06	2 439 285,14
126	351 012,94	2 439 257,34
127	351 020,50	2 439 230,92
128	351 024,34	2 439 232,02
129	351 017,98	2 439 254,25
130	351 049,72	2 439 236,58
131	351 083,23	2 439 218,38
132	351 079,99	2 439 201,26
133	351 083,91	2 439 200,52
134	351 086,92	2 439 216,36
135	351 117,38	2 439 199,58
136	351 113,03	2 439 178,72
137	351 107,22	2 439 151,86
138	351 111,12	2 439 151,02
139	351 116,94	2 439 177,88
140	351 121,04	2 439 197,55
141	351 146,80	2 439 183,19
142	351 168,94	2 439 170,91
143	351 156,37	2 439 135,89
144	351 142,54	2 439 099,33
145	351 130,30	2 439 058,32
146	351 119,25	2 439 020,77
147	351 106,04	2 438 976,50
148	351 109,88	2 438 975,36
149	351 123,09	2 439 019,63
150	351 134,14	2 439 057,19
151	351 145,63	2 439 095,72
152	351 173,46	2 439 081,13
153	351 196,66	2 439 069,55
154	351 192,39	2 439 051,48
155	351 196,29	2 439 050,56
156	351 198,25	2 439 058,87
157	351 200,95	2 439 034,16
158	351 202,07	2 439 004,99
159	351 206,07	2 439 005,15
160	351 204,95	2 439 034,43
161	351 200,86	2 439 071,92
162	351 175,26	2 439 084,70
163	351 146,91	2 439 099,57
164	351 160,12	2 439 134,50
165	351 172,44	2 439 168,80
166	351 203,51	2 439 149,05
167	351 236,41	2 439 128,62
168	351 260,84	2 439 112,87
169	351 248,44	2 439 091,38
170	351 251,90	2 439 089,38

171	351 264,22	2 439 110,73
172	351 290,78	2 439 094,15
173	351 325,10	2 439 072,25
174	351 349,48	2 439 056,97
175	351 371,37	2 439 043,31
176	351 368,88	2 439 026,92
177	351 372,84	2 439 026,32
178	351 375,35	2 439 042,82
179	351 407,42	2 439 053,93
180	351 435,77	2 439 064,15
181	351 445,34	2 439 066,54
182	351 452,14	2 439 063,69
183	351 465,60	2 439 088,39
184	351 479,50	2 439 113,78
185	351 490,11	2 439 132,45
186	351 516,15	2 439 114,94
187	351 545,24	2 439 095,89
71	351 547,44	2 439 099,23