

Схема расположения границ публичного сервитута объекта электросетевого хозяйства:
"ВЛ-0,4 кВ от КТП "Новая деревня",ВЛ-0,4 кВ от КТП "Бронеvская" ,ВЛ-0,4 кВ от КТП
"Ореховская",ВЛ-0,4 кВ от КТП "Савинская",ВЛ-0,4 кВ от КТП "Романово",ВЛ-0,4 кВ от КТП
"Топоровская",ВЛ-0,4 кВ от КТП "Тороповская ферма",ВЛ-0,4 кВ от КТП "Ломакино",ВЛ-0,4 кВ от
КТП "Отгонное Ореховская",ВЛ-0,4 кВ от КТП "Подрезовская",ВЛ-0,4 кВ от КТП
"Титовская",ВЛ-0,4 кВ от КТП-100 кВА "Усачевская",ВЛ-0,4 кВ от КТП-630 кВА "Титовская""
расположенного по адресу:
Архангельская область, Каргопольский район


Площадь испрашиваемого публичного сервитута 121 802 кв.м.

Каталог координат: Приложение 1 на 14 листах

Система координат: МСК-29, зона 2

Утверждена	
(наименование документа об утверждении, включая	
наименования органов государственной власти или	
органов местного самоуправления, принявших	
решение об утверждении схемы или подписавших	
соглашение о перераспределении земельных участков)	
от	№

Кадастровые номера земельных участков, в отношении которых испрашивается публичный сервитут: 29:05:000000:13, 29:05:000000:16, 29:05:000000:926, 29:05:101401:46, 29:05:101601:15, 29:05:101601:19, 29:05:101601:42, 29:05:101601:44, 29:05:101601:264, 29:05:101601:271, 29:05:101601:279, 29:05:101601:290, 29:05:101601:736, 29:05:101601:754, 29:05:101801:2, 29:05:101801:10, 29:05:101801:18, 29:05:101801:19, 29:05:101801:20, 29:05:101801:21, 29:05:101801:57, 29:05:101801:66, 29:05:101801:67, 29:05:101801:145, 29:05:102001:14, 29:05:102201:3, 29:05:102501:26, 29:05:102501:31;земли кадастровых кварталов: 29:05:101401, 29:05:101601, 29:05:101701, 29:05:101801, 29:05:102001, 29:05:102101, 29:05:102201, 29:05:102301, 29:05:102401, 29:05:102501, 29:05:102601, 29:05:102701, 29:05:102801, 29:05:102901.

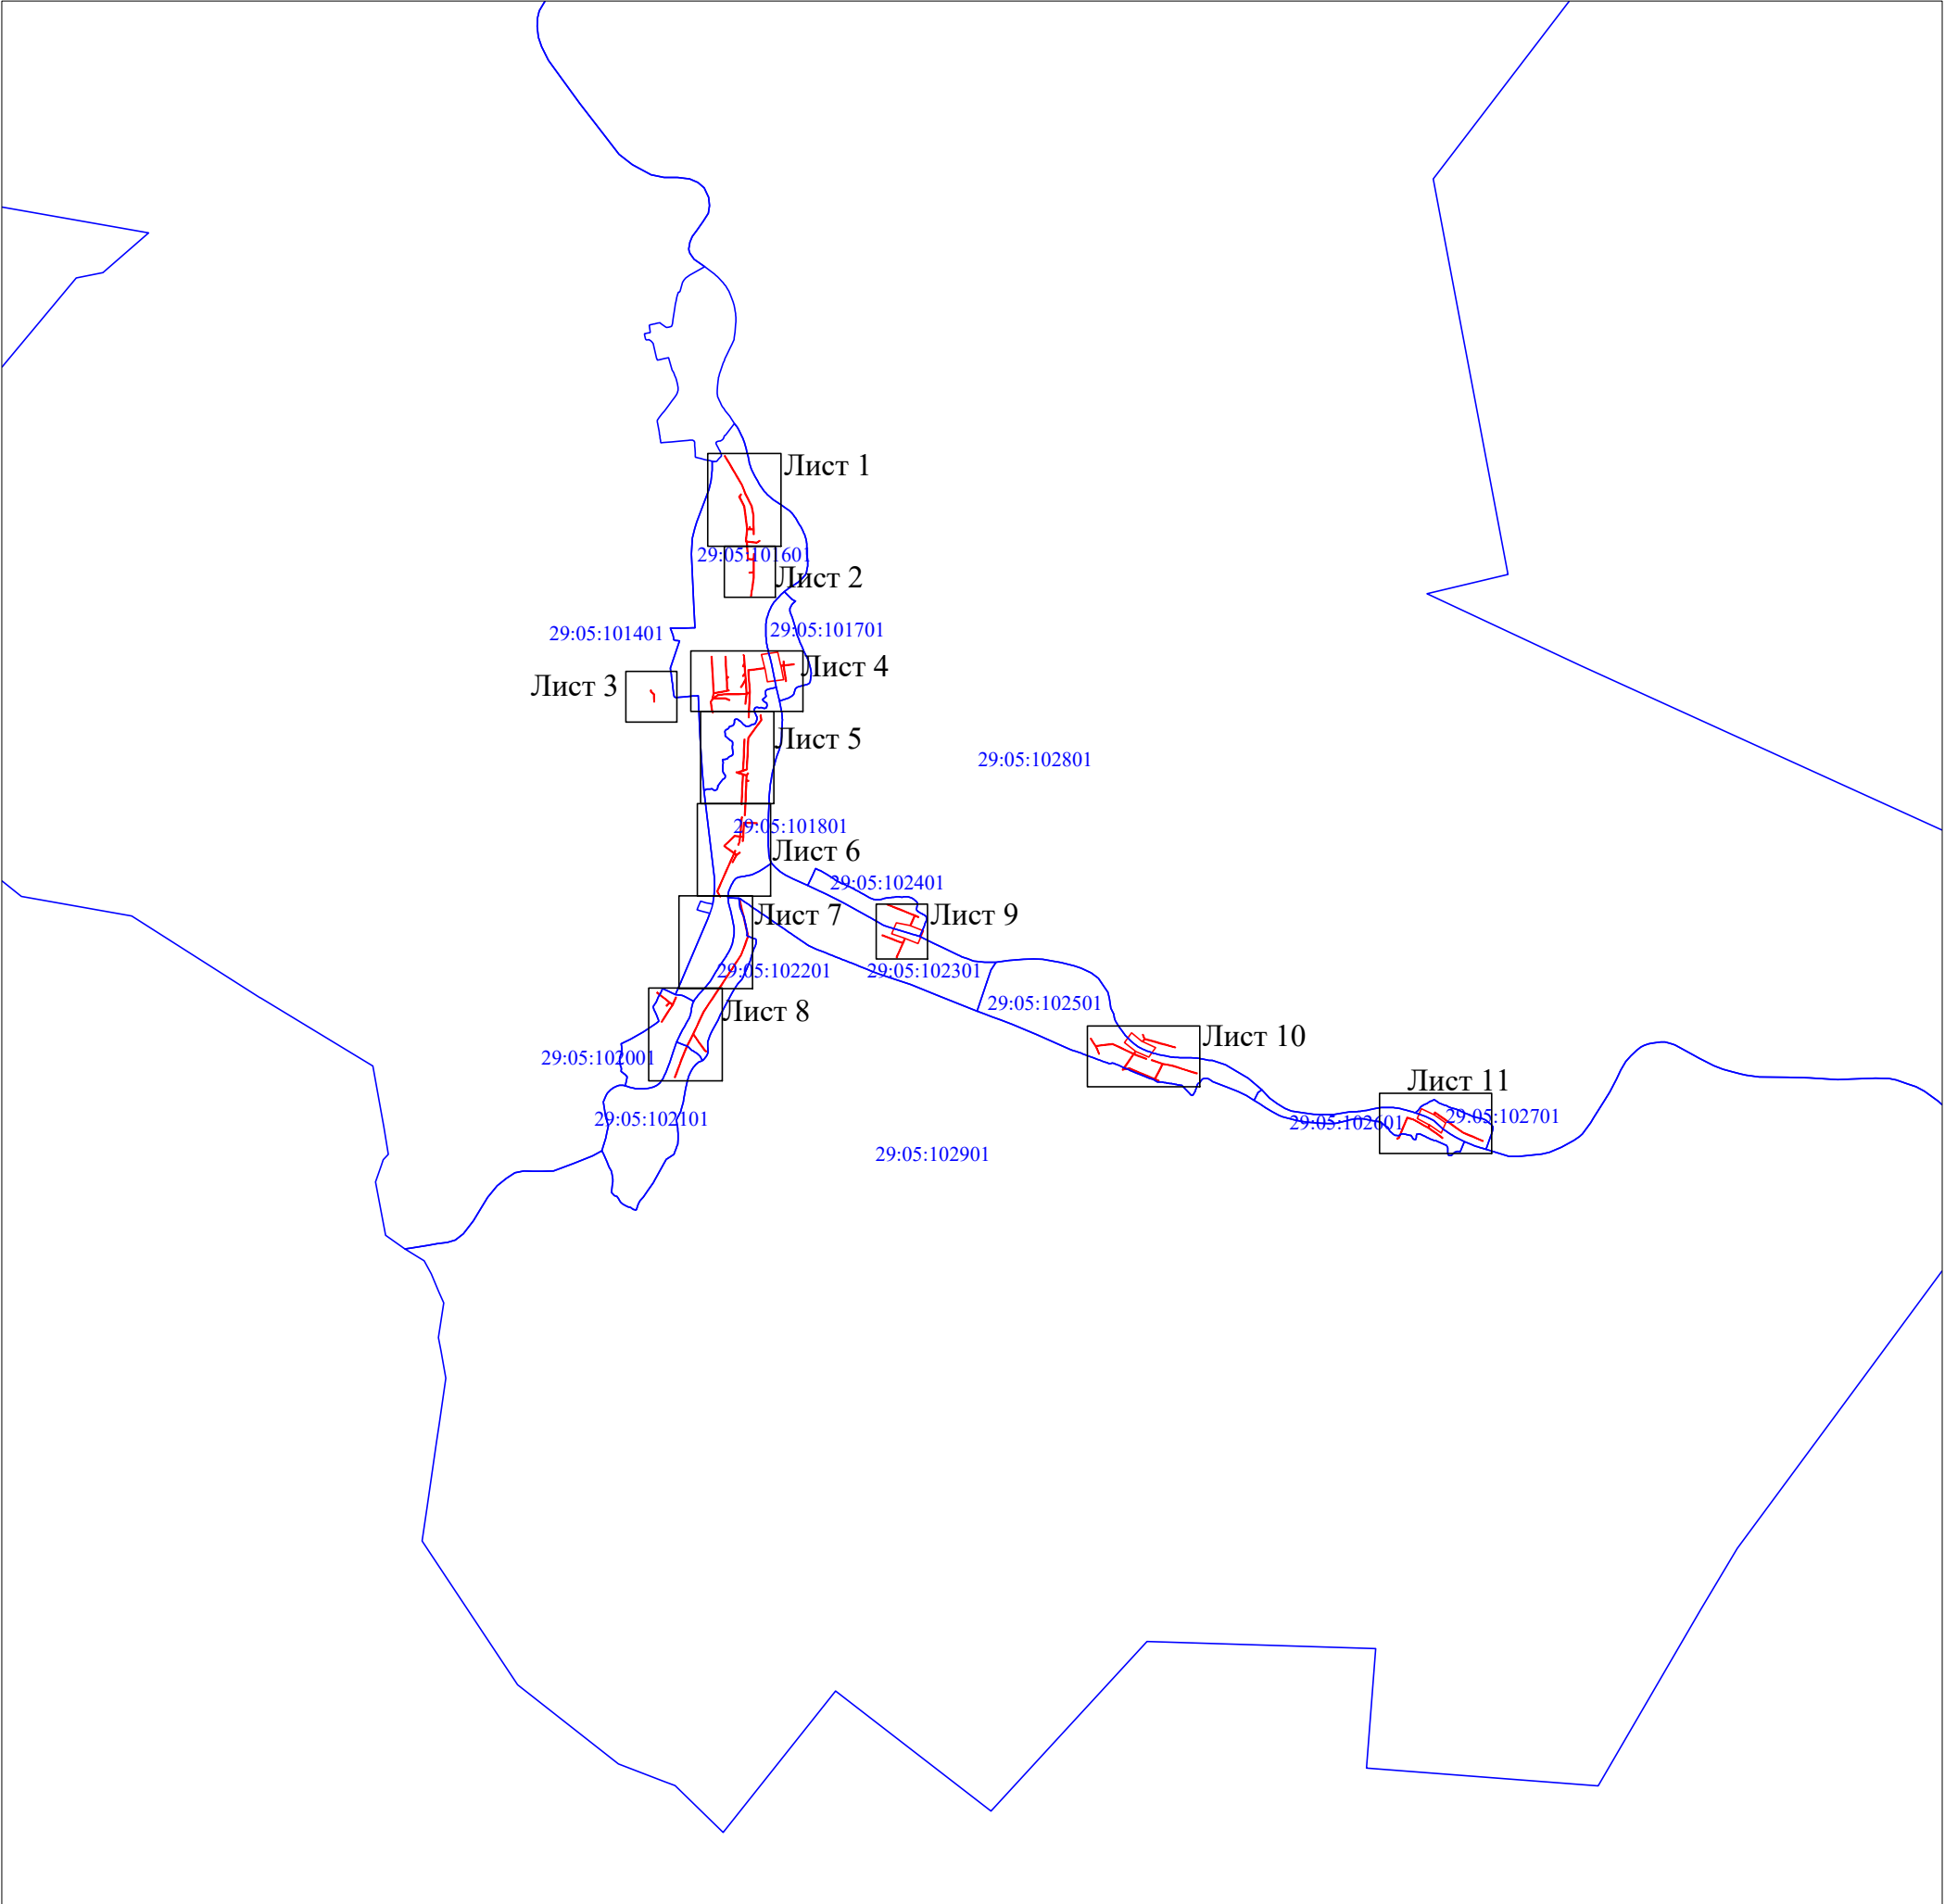

Масштаб 1:50 000

Условные обозначения:
- проектные границы публичного сервитута;
29:05:101401 - номер и граница кадастрового квартала;

Схема расположения границ публичного сервитута объекта электросетевого хозяйства

"ВЛ-0,4 кВ от КТП "Новая деревня", ВЛ-0,4 кВ от КТП "Бронеvская", ВЛ-0,4 кВ от КТП "Ореховская", ВЛ-0,4 кВ от КТП "Савинская", ВЛ-0,4 кВ от КТП "Романово", ВЛ-0,4 кВ от КТП "Топоровская", ВЛ-0,4 кВ от КТП "Тороповская ферма", ВЛ-0,4 кВ от КТП "Ломакино", ВЛ-0,4 кВ от КТП "Отгонное Ореховская", ВЛ-0,4 кВ от КТП "Подрезовская", ВЛ-0,4 кВ от КТП "Титовская", ВЛ-0,4 кВ от КТП-100 кВА "Усачевская", ВЛ-0,4 кВ от КТП-630 кВА "Титовская"

Лист 1



Условные обозначения:

- проектные границы публичного сервитута;
- границы и кадастровый номер земельного участка сведения о котором содержатся в ЕГРН;
- обозначение контура многоконтурного земельного участка;
- номер и граница кадастрового квартала;
- обозначение и номер характерной точки проектных границ публичного сервитута.
- граница объекта электросетевого хозяйства.

Масштаб 1:2 000

Схема расположения границ публичного сервитута объекта электросетевого хозяйства "ВЛ-0,4 кВ от КТП "Новая деревня", ВЛ-0,4 кВ от КТП "Броневская", ВЛ-0,4 кВ от КТП "Ореховская", ВЛ-0,4 кВ от КТП "Савинская", ВЛ-0,4 кВ от КТП "Романово", ВЛ-0,4 кВ от КТП "Топоровская", ВЛ-0,4 кВ от КТП "Тороповская ферма", ВЛ-0,4 кВ от КТП "Ломакино", ВЛ-0,4 кВ от КТП "Отгонное Ореховская", ВЛ-0,4 кВ от КТП "Подрезовская", ВЛ-0,4 кВ от КТП "Титовская", ВЛ-0,4 кВ от КТП-100 кВА "Усачевская", ВЛ-0,4 кВ от КТП-630 кВА "Титовская"

Лист 2



Масштаб 1:2 000

Условные обозначения:

- - проектные границы публичного сервитута;
- - границы и кадастровый номер земельного участка сведения о котором содержатся в ЕГРН;
- :5152 (6) - обозначение контура многоконтурного земельного участка;
- 29:05:101401 - номер и граница кадастрового квартала;
- - обозначение и номер характерной точки проектных границ публичного сервитута.
- - граница объекта электросетевого хозяйства.

Схема расположения границ публичного сервитута объекта электросетевого хозяйства "ВЛ-0,4 кВ от КТП "Новая деревня", ВЛ-0,4 кВ от КТП "Броневская", ВЛ-0,4 кВ от КТП "Ореховская", ВЛ-0,4 кВ от КТП "Савинская", ВЛ-0,4 кВ от КТП "Романово", ВЛ-0,4 кВ от КТП "Топоровская", ВЛ-0,4 кВ от КТП "Тороповская ферма", ВЛ-0,4 кВ от КТП "Ломакино", ВЛ-0,4 кВ от КТП "Отгонное Ореховская", ВЛ-0,4 кВ от КТП "Подрезовская", ВЛ-0,4 кВ от КТП "Титовская", ВЛ-0,4 кВ от КТП-100 кВА "Усачевская", ВЛ-0,4 кВ от КТП-630 кВА "Титовская"

Лист 3



Масштаб 1:2 000

Условные обозначения:

- :22 - проектные границы публичного сервитута;
- :5152 (6) - границы и кадастровый номер земельного участка сведения о котором содержатся в ЕГРН;
- 29:05:101401 - обозначение контура многоконтурного земельного участка;
- 1 - номер и граница кадастрового квартала;
- - обозначение и номер характерной точки проектных границ публичного сервитута.
- - граница объекта электросетевого хозяйства.

Схема расположения границ публичного сервитута объекта электросетевого хозяйства
"ВЛ-0,4 кВ от КТП "Новая деревня", ВЛ-0,4 кВ от КТП "Броневская", ВЛ-0,4 кВ от КТП "Ореховская", ВЛ-0,4 кВ от КТП "Савинская", ВЛ-0,4 кВ от КТП "Романово", ВЛ-0,4 кВ от КТП "Топоровская", ВЛ-0,4 кВ от КТП "Тороповская ферма", ВЛ-0,4 кВ от КТП "Ломакино", ВЛ-0,4 кВ от КТП "Отгонное Ореховская", ВЛ-0,4 кВ от КТП "Подрезовская", ВЛ-0,4 кВ от КТП "Титовская", ВЛ-0,4 кВ от КТП-100 кВА "Усачевская", ВЛ-0,4 кВ от КТП-630 кВА "Титовская""

Лист 4



Масштаб 1:2 000

- Условные обозначения:
- проектные границы публичного сервитута;
 - границы и кадастровый номер земельного участка сведения о котором содержатся в ЕГРН;
 - обозначение контура многоконтурного земельного участка;
 - номер и граница кадастрового квартала;
 - обозначение и номер характерной точки проектных границ публичного сервитута.
 - граница объекта электросетевого хозяйства.

Схема расположения границ публичного сервитута объекта электросетевого хозяйства

"ВЛ-0,4 кВ от КТП "Новая деревня", ВЛ-0,4 кВ от КТП "Броневская", ВЛ-0,4 кВ от КТП "Ореховская", ВЛ-0,4 кВ от КТП "Савинская", ВЛ-0,4 кВ от КТП "Романово", ВЛ-0,4 кВ от КТП "Топоровская", ВЛ-0,4 кВ от КТП "Тороповская ферма", ВЛ-0,4 кВ от КТП "Ломакино", ВЛ-0,4 кВ от КТП "Отгонное Ореховская", ВЛ-0,4 кВ от КТП "Подрезовская", ВЛ-0,4 кВ от КТП "Титовская", ВЛ-0,4 кВ от КТП-100 кВА "Усачевская", ВЛ-0,4 кВ от КТП-630 кВА "Титовская"

Лист 5



Условные обозначения:

- проектные границы публичного сервитута;
- границы и кадастровый номер земельного участка сведения о котором содержатся в ЕГРН;
- обозначение контура многоконтурного земельного участка;
- номер и граница кадастрового квартала;
- обозначение и номер характерной точки проектных границ публичного сервитута.
- граница объекта электросетевого хозяйства.

Масштаб 1:2 000

Схема расположения границ публичного сервитута объекта электросетевого хозяйства

"ВЛ-0,4 кВ от КТП "Новая деревня", ВЛ-0,4 кВ от КТП "Бронеvская", ВЛ-0,4 кВ от КТП "Ореховская", ВЛ-0,4 кВ от КТП "Савинская", ВЛ-0,4 кВ от КТП "Романово", ВЛ-0,4 кВ от КТП "Топоровская", ВЛ-0,4 кВ от КТП "Тороповская ферма", ВЛ-0,4 кВ от КТП "Ломакино", ВЛ-0,4 кВ от КТП "Отгонное Ореховская", ВЛ-0,4 кВ от КТП "Подрезовская", ВЛ-0,4 кВ от КТП "Титовская", ВЛ-0,4 кВ от КТП-100 кВА "Усачевская", ВЛ-0,4 кВ от КТП-630 кВА "Титовская"



Масштаб 1:2 000

Условные обозначения:

- проектные границы публичного сервитута;
- границы и кадастровый номер земельного участка сведения о котором содержатся в ЕГРН;
- обозначение контура многоконтурного земельного участка;
- номер и граница кадастрового квартала;
- обозначение и номер характерной точки проектных границ публичного сервитута.
- граница объекта электросетевого хозяйства.

Схема расположения границ публичного сервитута объекта электросетевого хозяйства

"ВЛ-0,4 кВ от КТП "Новая деревня", ВЛ-0,4 кВ от КТП "Броневская", ВЛ-0,4 кВ от КТП "Ореховская", ВЛ-0,4 кВ от КТП "Савинская", ВЛ-0,4 кВ от КТП "Романово", ВЛ-0,4 кВ от КТП "Топоровская", ВЛ-0,4 кВ от КТП "Тороповская ферма", ВЛ-0,4 кВ от КТП "Ломакино", ВЛ-0,4 кВ от КТП "Отгонное Ореховская", ВЛ-0,4 кВ от КТП "Подрезовская", ВЛ-0,4 кВ от КТП "Титовская", ВЛ-0,4 кВ от КТП-100 кВА "Усачевская", ВЛ-0,4 кВ от КТП-630 кВА "Титовская"



Условные обозначения:

- проектные границы публичного сервитута;
- границы и кадастровый номер земельного участка сведения о котором содержатся в ЕГРН;
- обозначение контура многоконтурного земельного участка;
- номер и граница кадастрового квартала;
- обозначение и номер характерной точки проектных границ публичного сервитута.
- граница объекта электросетевого хозяйства.

Масштаб 1:2 000

Схема расположения границ публичного сервитута объекта электросетевого хозяйства

"ВЛ-0,4 кВ от КТП "Новая деревня", ВЛ-0,4 кВ от КТП "Броневская", ВЛ-0,4 кВ от КТП "Ореховская", ВЛ-0,4 кВ от КТП "Савинская", ВЛ-0,4 кВ от КТП "Романово", ВЛ-0,4 кВ от КТП "Топоровская", ВЛ-0,4 кВ от КТП "Тороповская ферма", ВЛ-0,4 кВ от КТП "Ломакино", ВЛ-0,4 кВ от КТП "Отгонное Ореховская", ВЛ-0,4 кВ от КТП "Подрезовская", ВЛ-0,4 кВ от КТП "Титовская", ВЛ-0,4 кВ от КТП-100 кВА "Усачевская", ВЛ-0,4 кВ от КТП-630 кВА "Титовская"

Лист 8




Условные обозначения:

- проектные границы публичного сервитута;
- границы и кадастровый номер земельного участка сведения о котором содержатся в ЕГРН;
- обозначение контура многоконтурного земельного участка;
- номер и граница кадастрового квартала;
- обозначение и номер характерной точки проектных границ публичного сервитута.
- граница объекта электросетевого хозяйства.

Масштаб 1:2 000

Схема расположения границ публичного сервитута объекта электросетевого хозяйства
 "ВЛ-0,4 кВ от КТП "Новая деревня", ВЛ-0,4 кВ от КТП "Броневская", ВЛ-0,4 кВ от КТП
 "Ореховская", ВЛ-0,4 кВ от КТП "Савинская", ВЛ-0,4 кВ от КТП "Романово", ВЛ-0,4 кВ от КТП
 "Топоровская", ВЛ-0,4 кВ от КТП "Тороповская ферма", ВЛ-0,4 кВ от КТП "Ломакино", ВЛ-0,4 кВ от
 КТП "Отгонное Ореховская", ВЛ-0,4 кВ от КТП "Подрезовская", ВЛ-0,4 кВ от КТП "Титовская", ВЛ-0,4
 кВ от КТП-100 кВА "Усачевская", ВЛ-0,4 кВ от КТП-630 кВА "Титовская"

Лист 9

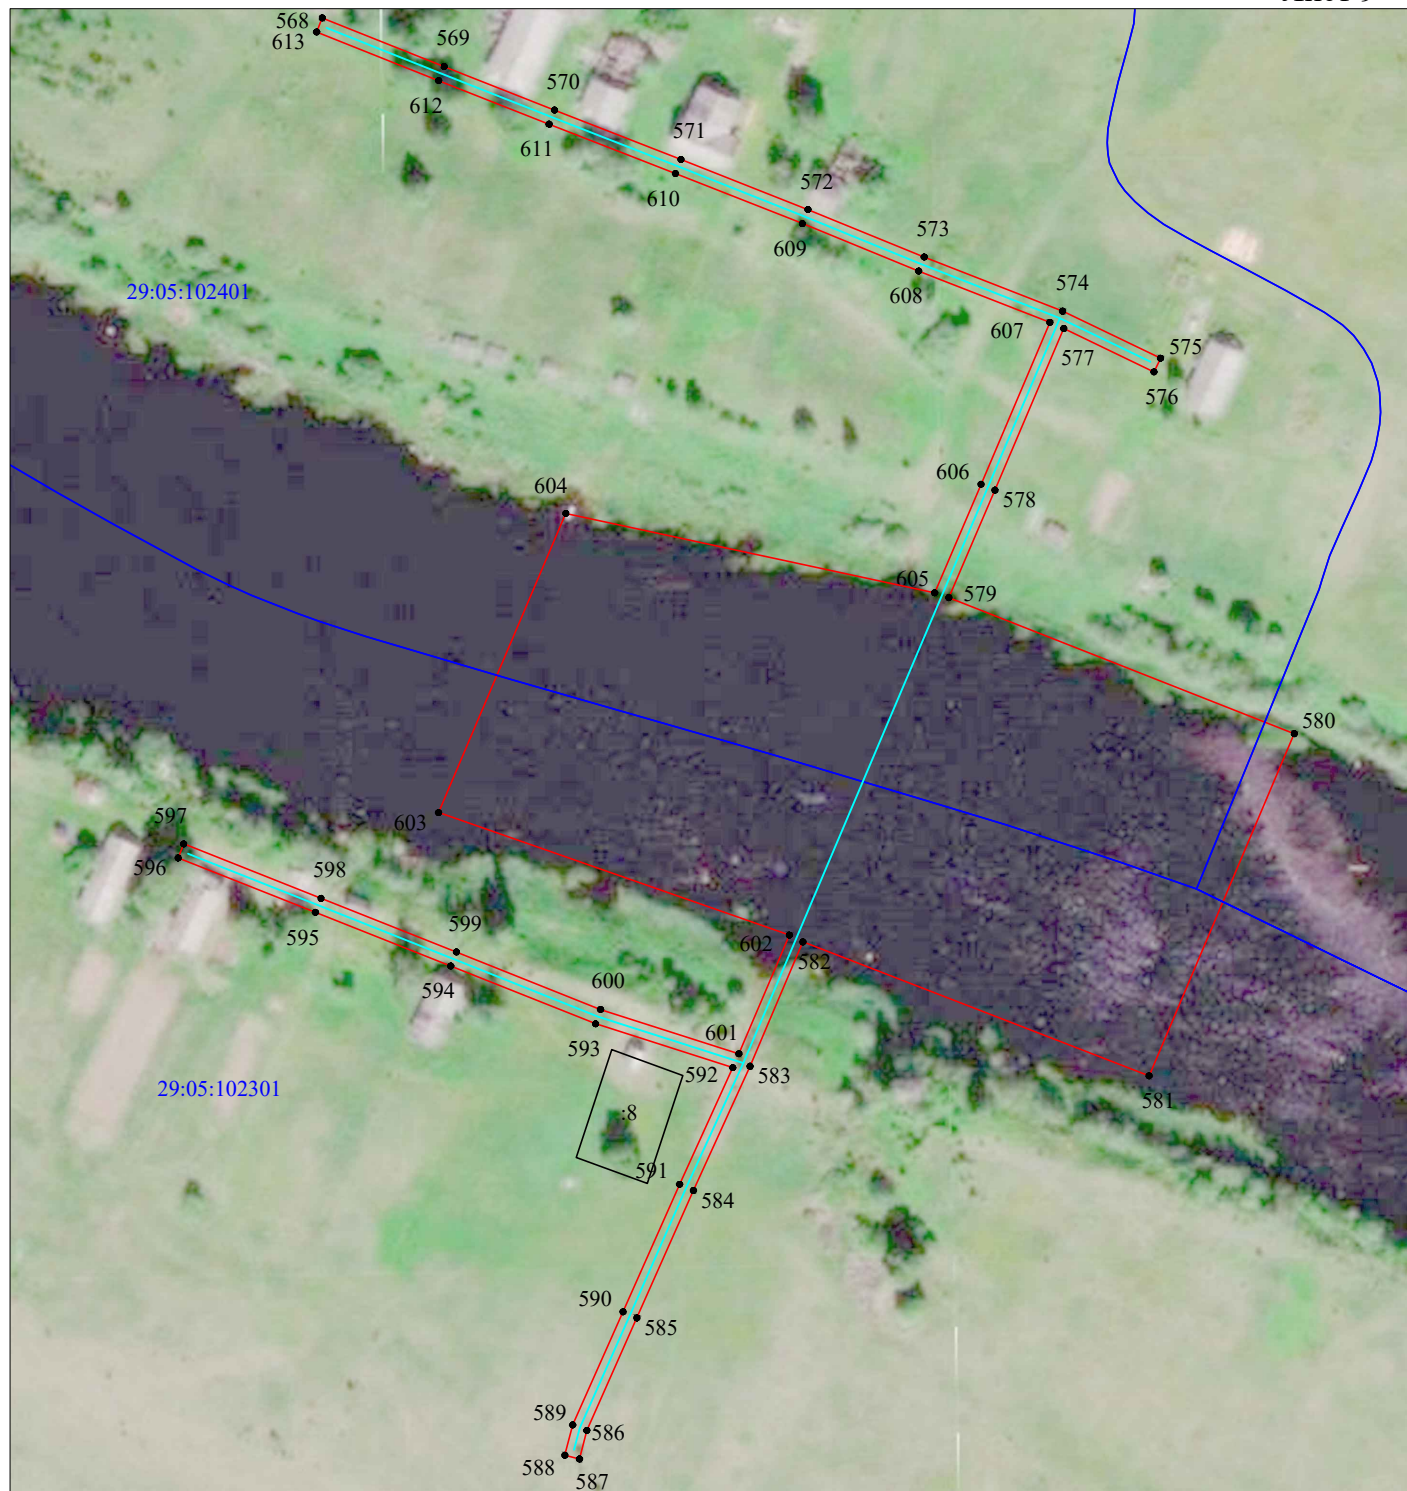

Масштаб 1:2 000

Условные обозначения:


- - проектные границы публичного сервитута;
- :22 - границы и кадастровый номер земельного участка сведения о котором содержатся в ЕГРН;
- :5152 (6) - обозначение контура многоконтурного земельного участка;
- 29:05:101401 - номер и граница кадастрового квартала;
- - обозначение и номер характерной точки проектных границ публичного сервитута.
- - граница объекта электросетевого хозяйства.



Масштаб 1:2 000

Условные обозначения:

- проектные границы публичного сервитута;
- границы и кадастровый номер земельного участка сведения о котором содержатся в ЕГРН;
- обозначение контура многоконтурного земельного участка;
- номер и граница кадастрового квартала;
- обозначение и номер характерной точки проектных границ публичного сервитута.
- граница объекта электросетевого хозяйства.

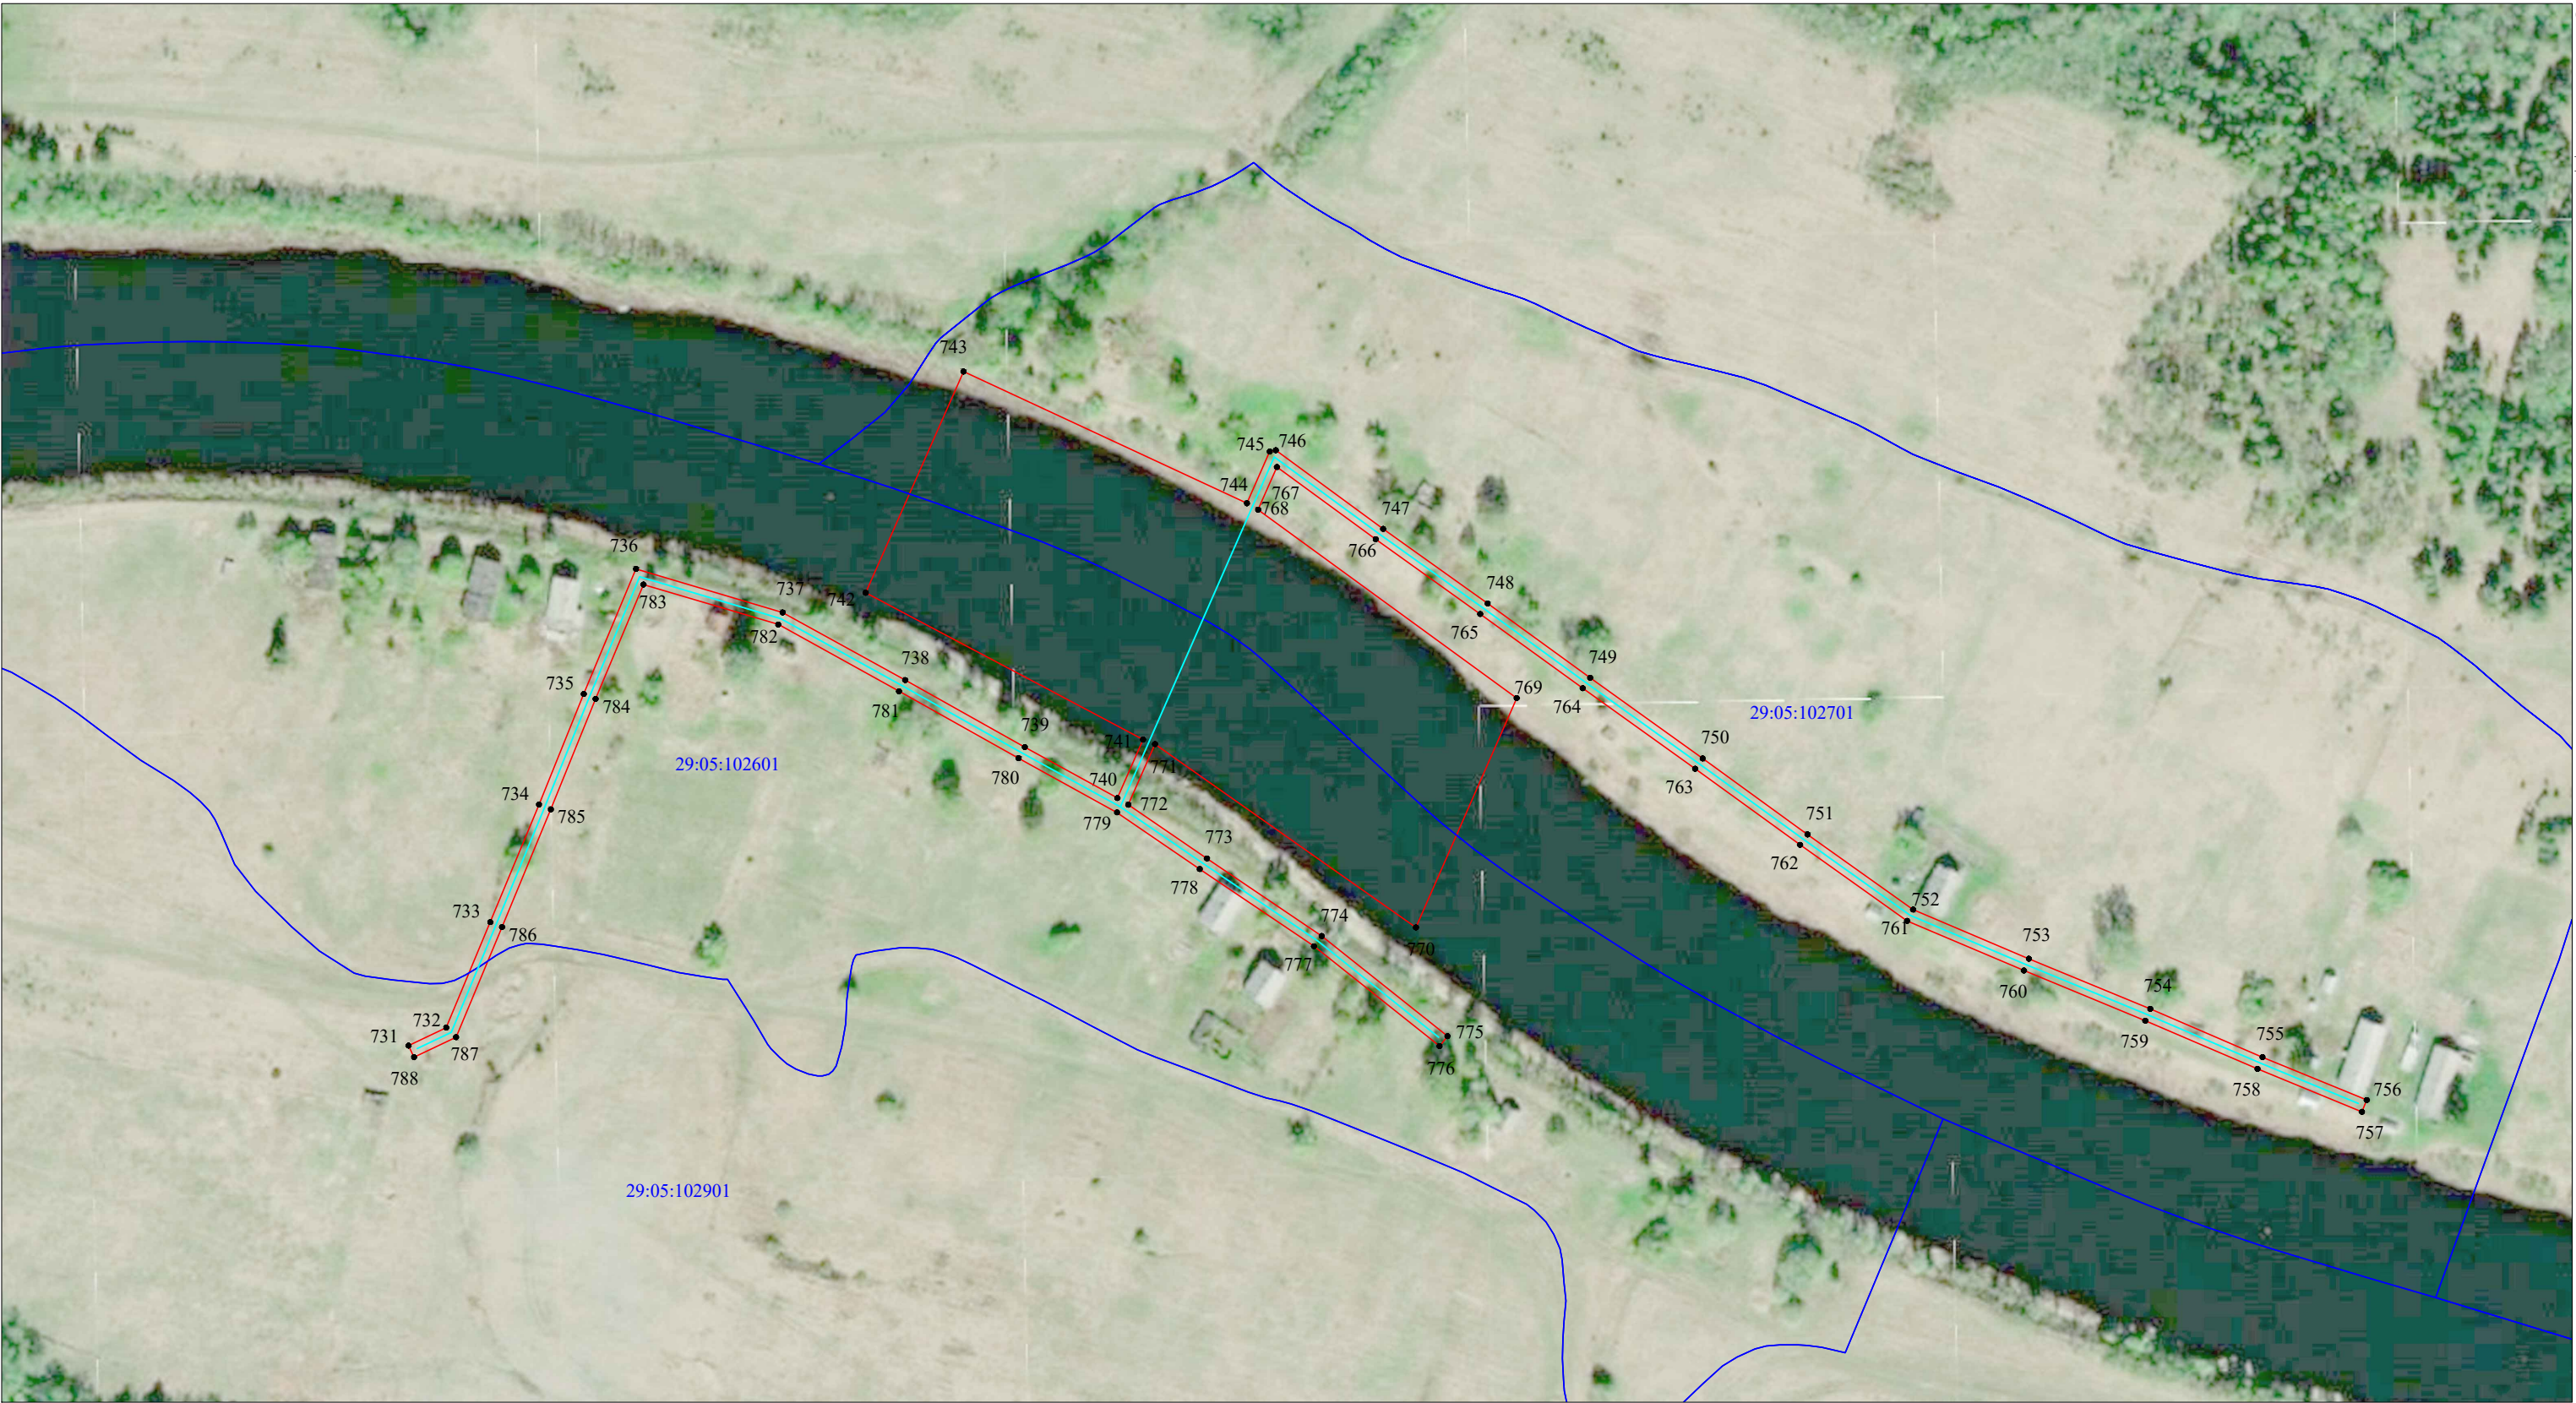

- Условные обозначения:
- проектные границы публичного сервитута;
 - границы и кадастровый номер земельного участка сведения о котором содержатся в ЕГРН;
 - обозначение контура многоконтурного земельного участка;
 - номер и граница кадастрового квартала;
 - обозначение и номер характерной точки проектных границ публичного сервитута.
 - граница объекта электросетевого хозяйства.

Масштаб 1:2 000

**Каталог координат границ публичного сервитута
объекта электросетевого хозяйства: " ВЛ-0,4 кВ от КТП "Новая деревня", ВЛ-0,4 кВ от КТП
"Броневская" ,ВЛ-0,4 кВ от КТП "Ореховская", ВЛ-0,4 кВ от КТП "Савинская", ВЛ-0,4 кВ от
КТП "Романово", ВЛ-0,4 кВ от КТП "Топоровская", ВЛ-0,4 кВ от КТП "Тороповская ферма", ВЛ-
0,4 кВ от КТП "Ломакино", ВЛ-0,4 кВ от КТП "Отгонное Ореховская", ВЛ-0,4 кВ от КТП
"Подрезовская", ВЛ-0,4 кВ от КТП "Титовская", ВЛ-0,4 кВ от КТП-100 кВА "Усачевская", ВЛ-0,4
кВ от КТП-630 кВА "Титовская" "**

Площадь публичного сервитута: 121 802 кв.м.		
Метод определения координат: Метод спутниковых геодезических измерений (определений)		
Система координат: МСК - 29, зона 2		
Средняя квадратичная погрешность определения координат характерных точек контура (Mt) = 0,10 м		
Обозначение характерных точек границ	Координаты, м	
	X	Y
1	2	3
1	335 985,68	2 463 546,55
2	335 955,18	2 463 564,94
3	335 924,78	2 463 583,18
4	335 894,86	2 463 600,53
5	335 864,68	2 463 618,22
6	335 837,86	2 463 634,15
7	335 808,39	2 463 651,59
8	335 778,18	2 463 669,46
9	335 745,61	2 463 682,22
10	335 714,48	2 463 694,10
11	335 683,01	2 463 709,91
12	335 656,00	2 463 723,52
13	335 626,92	2 463 738,06
14	335 593,78	2 463 744,58
15	335 561,28	2 463 750,45
16	335 525,99	2 463 751,20
17	335 493,32	2 463 751,88
18	335 459,98	2 463 752,50
19	335 425,06	2 463 753,26
20	335 424,97	2 463 749,26
21	335 458,00	2 463 748,54
22	335 458,68	2 463 729,50
23	335 459,36	2 463 706,79
24	335 421,58	2 463 702,47
25	335 385,38	2 463 698,16
26	335 377,90	2 463 697,87
27	335 374,30	2 463 708,20
28	335 370,96	2 463 736,84
29	335 366,58	2 463 772,15
30	335 380,28	2 463 794,32
31	335 376,88	2 463 796,42
32	335 362,38	2 463 773,00
33	335 367,00	2 463 736,37
34	335 370,36	2 463 707,52
35	335 372,96	2 463 699,88
36	335 364,33	2 463 704,34
37	335 328,09	2 463 706,60
38	335 280,42	2 463 710,16
39	335 250,03	2 463 711,84
40	335 249,24	2 463 729,68
41	335 248,56	2 463 749,99
42	335 285,76	2 463 750,66
43	335 285,68	2 463 754,66
44	335 246,47	2 463 753,96
45	335 217,50	2 463 753,91

46	335 184,96	2 463 753,66
47	335 152,64	2 463 753,28
48	335 115,24	2 463 752,82
49	335 085,18	2 463 748,65
50	335 052,60	2 463 744,25
51	335 019,58	2 463 739,43
52	334 984,34	2 463 734,49
53	334 984,90	2 463 730,53
54	335 020,14	2 463 735,47
55	335 053,16	2 463 740,29
56	335 085,72	2 463 744,69
57	335 115,66	2 463 748,84
58	335 150,62	2 463 749,25
59	335 149,94	2 463 720,24
60	335 153,94	2 463 720,14
61	335 154,62	2 463 749,30
62	335 184,99	2 463 749,66
63	335 217,52	2 463 749,91
64	335 244,56	2 463 749,95
65	335 245,24	2 463 729,50
66	335 246,18	2 463 708,06
67	335 280,14	2 463 706,18
68	335 327,83	2 463 702,60
69	335 363,22	2 463 700,40
70	335 376,10	2 463 693,77
71	335 385,62	2 463 694,16
72	335 422,04	2 463 698,50
73	335 461,40	2 463 703,00
74	335 495,64	2 463 698,48
75	335 528,38	2 463 694,34
76	335 564,50	2 463 689,62
77	335 594,58	2 463 685,70
78	335 624,22	2 463 681,60
79	335 652,28	2 463 667,12
80	335 693,25	2 463 646,11
81	335 711,30	2 463 659,18
82	335 708,96	2 463 662,42
83	335 692,88	2 463 650,82
84	335 654,11	2 463 670,68
85	335 625,60	2 463 685,38
86	335 595,10	2 463 689,66
87	335 565,02	2 463 693,58
88	335 528,89	2 463 698,30
89	335 496,15	2 463 702,44
90	335 463,37	2 463 706,77
91	335 462,78	2 463 726,60
92	335 478,00	2 463 720,66
93	335 479,45	2 463 724,40
94	335 462,64	2 463 730,94
95	335 462,01	2 463 748,46
96	335 493,24	2 463 747,88
97	335 525,90	2 463 747,20
98	335 561,04	2 463 746,46
99	335 593,05	2 463 740,64
100	335 625,52	2 463 734,30
101	335 654,21	2 463 719,95
102	335 681,21	2 463 706,34
103	335 712,96	2 463 690,40
104	335 744,16	2 463 678,49
105	335 776,28	2 463 665,94
106	335 806,35	2 463 648,15
107	335 835,82	2 463 630,71
108	335 862,64	2 463 614,77

109	335 892,84	2 463 597,07
110	335 922,74	2 463 579,74
111	335 953,12	2 463 561,50
112	335 983,62	2 463 543,12
1	335 985,68	2 463 546,55
113	334 311,63	2 463 018,71
114	334 302,87	2 463 021,20
115	334 283,26	2 463 041,28
116	334 256,35	2 463 042,45
117	334 229,44	2 463 042,91
118	334 229,37	2 463 038,91
119	334 256,26	2 463 038,45
120	334 281,49	2 463 037,36
121	334 300,78	2 463 017,60
122	334 310,54	2 463 014,86
113	334 311,63	2 463 018,71
123	334 552,24	2 463 452,18
124	334 515,69	2 463 454,56
125	334 479,34	2 463 457,10
126	334 443,74	2 463 459,64
127	334 403,29	2 463 461,98
128	334 368,48	2 463 463,74
129	334 330,86	2 463 465,78
130	334 293,12	2 463 468,09
131	334 297,92	2 463 496,22
132	334 303,13	2 463 523,96
133	334 309,88	2 463 560,59
134	334 338,95	2 463 558,98
135	334 365,28	2 463 557,68
136	334 395,75	2 463 556,02
137	334 428,02	2 463 554,21
138	334 459,78	2 463 552,52
139	334 493,28	2 463 550,82
140	334 517,25	2 463 549,50
141	334 553,12	2 463 547,32
142	334 553,36	2 463 551,31
143	334 517,48	2 463 553,50
144	334 493,49	2 463 554,82
145	334 459,99	2 463 556,51
146	334 428,24	2 463 558,20
147	334 400,14	2 463 559,78
148	334 407,46	2 463 567,93
149	334 404,48	2 463 570,60
150	334 395,01	2 463 560,06
151	334 365,49	2 463 561,67
152	334 339,16	2 463 562,98
153	334 310,88	2 463 564,54
154	334 313,77	2 463 574,21
155	334 309,94	2 463 575,36
156	334 306,32	2 463 563,26
157	334 299,20	2 463 524,69
158	334 293,98	2 463 496,94
159	334 289,02	2 463 467,86
160	334 254,58	2 463 459,43
161	334 255,02	2 463 460,09
162	334 279,69	2 463 493,92
163	334 284,44	2 463 536,76
164	334 285,20	2 463 570,52
165	334 285,70	2 463 605,67
166	334 286,28	2 463 642,07
167	334 286,64	2 463 672,71

168	334 287,16	2 463 698,60
169	334 324,06	2 463 696,03
170	334 358,62	2 463 693,82
171	334 383,28	2 463 692,04
172	334 351,72	2 463 674,68
173	334 333,02	2 463 661,69
174	334 335,30	2 463 658,41
175	334 353,74	2 463 671,22
176	334 390,63	2 463 691,52
177	334 428,42	2 463 688,88
178	334 411,42	2 463 675,09
179	334 413,94	2 463 671,98
180	334 434,28	2 463 688,47
181	334 471,12	2 463 686,14
182	334 498,57	2 463 684,28
183	334 480,52	2 463 676,68
184	334 482,08	2 463 672,99
185	334 507,44	2 463 683,68
186	334 553,60	2 463 680,43
187	334 564,76	2 463 676,17
188	334 566,06	2 463 679,95
189	334 554,61	2 463 684,32
190	334 507,24	2 463 687,70
191	334 471,38	2 463 690,13
192	334 433,76	2 463 692,51
193	334 390,32	2 463 695,54
194	334 358,90	2 463 697,80
195	334 324,34	2 463 700,02
196	334 288,58	2 463 702,52
197	334 299,62	2 463 721,18
198	334 335,26	2 463 718,95
199	334 374,16	2 463 716,28
200	334 412,84	2 463 713,74
201	334 456,86	2 463 710,82
202	334 462,00	2 463 753,26
203	334 467,18	2 463 797,22
204	334 471,74	2 463 829,74
205	334 567,08	2 463 805,14
206	334 584,06	2 463 922,74
207	334 487,84	2 463 944,67
208	334 490,29	2 463 962,15
209	334 518,90	2 463 963,28
210	334 518,74	2 463 967,28
211	334 490,82	2 463 966,17
212	334 495,55	2 464 003,78
213	334 500,09	2 464 038,40
214	334 496,12	2 464 038,92
215	334 491,58	2 464 004,28
216	334 486,82	2 463 966,40
217	334 455,26	2 463 971,62
218	334 418,08	2 463 977,51
219	334 376,20	2 463 984,20
220	334 375,58	2 463 980,26
221	334 417,44	2 463 973,56
222	334 454,62	2 463 967,67
223	334 486,29	2 463 962,42
224	334 483,96	2 463 945,77
225	334 387,82	2 463 963,88
226	334 371,72	2 463 848,06
227	334 467,81	2 463 830,59
228	334 463,21	2 463 797,76
229	334 458,03	2 463 753,76
230	334 453,12	2 463 715,06

231	334 413,10	2 463 717,74
232	334 374,44	2 463 720,27
233	334 335,51	2 463 722,94
234	334 298,44	2 463 725,26
235	334 270,08	2 463 724,16
236	334 237,81	2 463 723,05
237	334 208,22	2 463 721,86
238	334 163,72	2 463 720,01
239	334 116,00	2 463 718,18
240	334 116,14	2 463 714,18
241	334 163,88	2 463 716,01
242	334 208,38	2 463 717,86
243	334 237,96	2 463 719,05
244	334 270,22	2 463 720,16
245	334 294,92	2 463 721,12
246	334 283,98	2 463 702,60
247	334 254,15	2 463 698,60
248	334 214,04	2 463 693,22
249	334 214,58	2 463 689,26
250	334 254,68	2 463 694,64
251	334 283,16	2 463 698,46
252	334 282,64	2 463 672,76
253	334 282,28	2 463 642,12
254	334 281,70	2 463 605,73
255	334 281,20	2 463 570,58
256	334 280,46	2 463 537,12
257	334 275,82	2 463 495,40
258	334 255,43	2 463 467,44
259	334 255,64	2 463 492,50
260	334 256,08	2 463 512,08
261	334 256,80	2 463 549,70
262	334 243,09	2 463 579,32
263	334 239,46	2 463 577,64
264	334 252,78	2 463 548,85
265	334 252,08	2 463 512,16
266	334 251,64	2 463 492,58
267	334 251,39	2 463 462,28
268	334 229,81	2 463 447,30
269	334 205,04	2 463 450,74
270	334 173,90	2 463 454,88
271	334 151,90	2 463 462,04
272	334 150,66	2 463 458,24
273	334 172,96	2 463 450,99
274	334 204,49	2 463 446,78
275	334 230,90	2 463 443,12
276	334 248,38	2 463 455,32
277	334 249,52	2 463 454,14
278	334 290,95	2 463 464,22
279	334 330,64	2 463 461,80
280	334 368,26	2 463 459,76
281	334 403,06	2 463 457,98
282	334 443,48	2 463 455,64
283	334 479,06	2 463 453,12
284	334 515,42	2 463 450,56
285	334 551,98	2 463 448,19
123	334 552,24	2 463 452,18
286	334 132,54	2 463 801,52
287	334 098,96	2 463 808,04
288	334 070,30	2 463 786,84
289	334 045,96	2 463 768,88
290	334 022,04	2 463 751,44
291	333 997,90	2 463 733,94

292	333 971,14	2 463 714,11
293	333 939,71	2 463 712,94
294	333 904,80	2 463 711,44
295	333 873,20	2 463 709,94
296	333 834,86	2 463 708,33
297	333 805,26	2 463 706,96
298	333 773,12	2 463 705,50
299	333 745,30	2 463 704,41
300	333 735,44	2 463 675,98
301	333 723,56	2 463 639,78
302	333 713,37	2 463 674,63
303	333 705,40	2 463 699,70
304	333 721,24	2 463 709,76
305	333 719,10	2 463 713,14
306	333 702,40	2 463 702,54
307	333 667,44	2 463 701,02
308	333 666,83	2 463 716,08
309	333 662,83	2 463 715,92
310	333 663,44	2 463 700,85
311	333 633,76	2 463 699,60
312	333 604,38	2 463 698,26
313	333 570,35	2 463 696,68
314	333 534,96	2 463 695,08
315	333 495,87	2 463 693,21
316	333 457,04	2 463 691,66
317	333 418,60	2 463 689,86
318	333 418,80	2 463 685,86
319	333 457,20	2 463 687,66
320	333 496,06	2 463 689,21
321	333 535,14	2 463 691,08
322	333 570,53	2 463 692,68
323	333 604,56	2 463 694,26
324	333 633,94	2 463 695,60
325	333 665,60	2 463 696,94
326	333 701,58	2 463 698,50
327	333 708,77	2 463 675,90
328	333 676,92	2 463 674,45
329	333 645,01	2 463 673,04
330	333 608,56	2 463 671,30
331	333 574,44	2 463 669,62
332	333 540,68	2 463 668,06
333	333 497,26	2 463 666,14
334	333 497,44	2 463 662,14
335	333 540,86	2 463 664,06
336	333 574,63	2 463 665,62
337	333 608,76	2 463 667,30
338	333 645,19	2 463 669,04
339	333 677,10	2 463 670,45
340	333 709,98	2 463 671,96
341	333 720,70	2 463 635,32
342	333 725,14	2 463 626,06
343	333 728,56	2 463 627,38
344	333 726,26	2 463 635,22
345	333 738,80	2 463 673,40
346	333 779,23	2 463 675,19
347	333 812,23	2 463 676,75
348	333 848,78	2 463 678,43
349	333 885,36	2 463 680,17
350	333 922,68	2 463 681,92
351	333 962,51	2 463 683,70
352	333 962,33	2 463 687,70
353	333 922,49	2 463 685,92
354	333 885,16	2 463 684,17

355	333 848,60	2 463 682,43
356	333 812,04	2 463 680,75
357	333 779,05	2 463 679,19
358	333 740,20	2 463 677,46
359	333 748,21	2 463 700,52
360	333 773,29	2 463 701,50
361	333 805,44	2 463 702,96
362	333 835,03	2 463 704,33
363	333 873,37	2 463 705,94
364	333 904,97	2 463 707,44
365	333 939,86	2 463 708,94
366	333 972,56	2 463 710,16
367	334 000,25	2 463 730,71
368	334 024,39	2 463 748,20
369	334 048,33	2 463 765,66
370	334 072,68	2 463 783,62
371	334 099,90	2 463 803,77
372	334 131,78	2 463 797,58
286	334 132,54	2 463 801,52
373	333 404,80	2 463 667,61
374	333 369,65	2 463 665,07
375	333 334,66	2 463 662,12
376	333 299,96	2 463 659,51
377	333 268,82	2 463 656,70
378	333 267,00	2 463 674,50
379	333 292,50	2 463 675,66
380	333 325,88	2 463 677,42
381	333 367,90	2 463 680,04
382	333 365,94	2 463 730,34
383	333 365,24	2 463 775,04
384	333 361,24	2 463 774,98
385	333 361,94	2 463 730,26
386	333 363,74	2 463 683,80
387	333 325,66	2 463 681,42
388	333 292,32	2 463 679,66
389	333 264,55	2 463 678,38
390	333 233,71	2 463 674,62
391	333 234,19	2 463 670,66
392	333 263,01	2 463 674,17
393	333 264,84	2 463 656,29
394	333 231,38	2 463 652,36
395	333 207,18	2 463 642,94
396	333 208,62	2 463 639,22
397	333 232,42	2 463 648,49
398	333 265,26	2 463 652,31
399	333 269,32	2 463 615,37
400	333 250,58	2 463 595,43
401	333 227,10	2 463 570,98
402	333 203,22	2 463 546,30
403	333 199,90	2 463 544,16
404	333 198,00	2 463 545,96
405	333 174,30	2 463 579,06
406	333 151,51	2 463 611,34
407	333 168,07	2 463 618,61
408	333 166,46	2 463 622,27
409	333 149,10	2 463 614,66
410	333 138,87	2 463 628,19
411	333 154,84	2 463 651,87
412	333 151,52	2 463 654,11
413	333 135,03	2 463 629,66
414	333 109,52	2 463 616,12
415	333 081,22	2 463 601,23

416	333 083,08	2 463 597,69
417	333 111,38	2 463 612,58
418	333 135,84	2 463 625,56
419	333 145,37	2 463 612,97
420	333 120,48	2 463 601,46
421	333 090,15	2 463 588,22
422	333 054,29	2 463 571,98
423	333 010,12	2 463 552,33
424	332 977,44	2 463 537,97
425	332 945,14	2 463 523,36
426	332 912,14	2 463 508,86
427	332 877,02	2 463 492,86
428	332 838,00	2 463 514,96
429	332 836,03	2 463 511,48
430	332 876,84	2 463 488,36
431	332 913,76	2 463 505,20
432	332 946,76	2 463 519,71
433	332 979,08	2 463 534,32
434	333 011,74	2 463 548,67
435	333 055,94	2 463 568,33
436	333 091,76	2 463 584,56
437	333 122,10	2 463 597,80
438	333 147,79	2 463 609,68
439	333 171,04	2 463 576,74
440	333 195,02	2 463 543,30
441	333 199,39	2 463 539,10
442	333 205,70	2 463 543,15
443	333 229,98	2 463 568,20
444	333 253,50	2 463 592,68
445	333 273,50	2 463 613,98
446	333 269,24	2 463 652,72
447	333 300,29	2 463 655,52
448	333 334,98	2 463 658,13
449	333 369,95	2 463 661,08
450	333 405,08	2 463 663,62
373	333 404,80	2 463 667,61
451	332 153,74	2 463 063,90
452	332 149,55	2 463 070,56
453	332 134,37	2 463 089,48
454	332 110,04	2 463 120,52
455	332 085,20	2 463 151,54
456	332 069,60	2 463 171,94
457	332 093,28	2 463 182,31
458	332 120,92	2 463 194,88
459	332 119,26	2 463 198,52
460	332 091,66	2 463 185,96
461	332 065,66	2 463 174,58
462	332 035,08	2 463 155,02
463	332 007,55	2 463 136,76
464	331 975,40	2 463 115,68
465	331 943,87	2 463 095,58
466	331 946,02	2 463 092,21
467	331 977,56	2 463 112,32
468	332 009,74	2 463 133,41
469	332 037,26	2 463 151,66
470	332 065,99	2 463 170,07
471	332 080,90	2 463 150,58
472	332 057,89	2 463 130,44
473	332 060,52	2 463 127,44
474	332 083,36	2 463 147,43
475	332 106,92	2 463 118,04
476	332 131,23	2 463 087,00

477	332 146,36	2 463 068,14
478	332 150,34	2 463 061,78
451	332 153,74	2 463 063,90
479	332 812,14	2 463 652,87
480	332 784,36	2 463 659,41
481	332 745,93	2 463 668,67
482	332 706,76	2 463 678,12
483	332 669,68	2 463 686,80
484	332 630,18	2 463 696,54
485	332 594,52	2 463 705,06
486	332 558,24	2 463 714,02
487	332 520,91	2 463 700,38
488	332 489,57	2 463 689,01
489	332 454,09	2 463 675,73
490	332 420,48	2 463 663,10
491	332 384,91	2 463 639,70
492	332 354,74	2 463 619,72
493	332 326,65	2 463 601,46
494	332 297,95	2 463 582,34
495	332 268,75	2 463 563,17
496	332 236,71	2 463 541,85
497	332 206,18	2 463 521,78
498	332 170,65	2 463 498,21
499	332 138,74	2 463 477,28
500	332 110,86	2 463 458,58
501	332 077,32	2 463 436,38
502	332 048,88	2 463 417,34
503	332 015,77	2 463 395,50
504	331 974,98	2 463 376,75
505	331 942,74	2 463 361,65
506	331 912,32	2 463 347,54
507	331 883,17	2 463 333,44
508	331 857,99	2 463 321,74
509	331 830,00	2 463 341,42
510	331 800,02	2 463 362,48
511	331 769,96	2 463 383,90
512	331 740,02	2 463 405,47
513	331 735,60	2 463 413,83
514	331 732,06	2 463 411,96
515	331 736,93	2 463 402,69
516	331 767,64	2 463 380,65
517	331 797,72	2 463 359,21
518	331 827,70	2 463 338,15
519	331 853,88	2 463 319,74
520	331 817,48	2 463 301,77
521	331 781,80	2 463 283,69
522	331 740,59	2 463 263,25
523	331 708,58	2 463 251,12
524	331 672,03	2 463 237,28
525	331 637,83	2 463 224,61
526	331 608,70	2 463 213,44
527	331 579,37	2 463 202,36
528	331 547,41	2 463 190,23
529	331 548,83	2 463 186,48
530	331 580,79	2 463 198,62
531	331 610,13	2 463 209,69
532	331 639,25	2 463 220,87
533	331 673,43	2 463 233,53
534	331 710,00	2 463 247,38
535	331 742,11	2 463 259,55
536	331 783,58	2 463 280,11
537	331 819,28	2 463 298,19

538	331 858,65	2 463 317,63
539	331 884,87	2 463 329,83
540	331 914,02	2 463 343,92
541	331 944,43	2 463 358,02
542	331 976,66	2 463 373,12
543	332 017,58	2 463 391,93
544	332 051,09	2 463 414,02
545	332 079,54	2 463 433,05
546	332 113,07	2 463 455,24
547	332 140,95	2 463 473,94
548	332 172,84	2 463 494,87
549	332 208,38	2 463 518,44
550	332 238,91	2 463 538,51
551	332 270,96	2 463 559,84
552	332 300,15	2 463 579,00
553	332 328,84	2 463 598,12
554	332 356,93	2 463 616,37
555	332 387,12	2 463 636,36
556	332 422,28	2 463 659,50
557	332 455,50	2 463 671,98
558	332 490,95	2 463 685,25
559	332 522,28	2 463 696,62
560	332 558,53	2 463 709,82
561	332 593,57	2 463 701,17
562	332 629,25	2 463 692,65
563	332 668,74	2 463 682,91
564	332 705,83	2 463 674,23
565	332 744,99	2 463 664,79
566	332 783,44	2 463 655,52
567	332 811,22	2 463 648,98
479	332 812,14	2 463 652,87
568	332 783,84	2 464 705,68
569	332 770,98	2 464 737,94
570	332 759,46	2 464 767,14
571	332 746,40	2 464 800,56
572	332 733,14	2 464 834,15
573	332 720,60	2 464 864,89
574	332 706,28	2 464 901,50
575	332 693,81	2 464 927,40
576	332 690,21	2 464 925,66
577	332 701,71	2 464 901,78
578	332 658,94	2 464 883,60
579	332 630,49	2 464 871,40
580	332 594,52	2 464 962,77
581	332 504,04	2 464 924,36
582	332 539,45	2 464 832,80
583	332 506,58	2 464 818,83
584	332 473,72	2 464 803,85
585	332 440,00	2 464 788,90
586	332 410,24	2 464 775,65
587	332 402,70	2 464 773,73
588	332 403,68	2 464 769,85
589	332 411,71	2 464 771,93
590	332 441,62	2 464 785,24
591	332 475,35	2 464 800,20
592	332 506,19	2 464 814,26
593	332 517,79	2 464 777,99
594	332 533,08	2 464 739,68
595	332 547,26	2 464 703,88
596	332 561,65	2 464 667,58
597	332 565,37	2 464 669,05
598	332 550,98	2 464 705,35

599	332 536,80	2 464 741,16
600	332 521,58	2 464 779,28
601	332 509,87	2 464 815,88
602	332 541,25	2 464 829,22
603	332 573,66	2 464 736,44
604	332 652,79	2 464 770,11
605	332 631,78	2 464 867,66
606	332 660,50	2 464 879,92
607	332 703,30	2 464 898,12
608	332 716,88	2 464 863,42
609	332 729,43	2 464 832,67
610	332 742,67	2 464 799,10
611	332 755,73	2 464 765,68
612	332 767,26	2 464 736,46
613	332 780,12	2 464 704,20
568	332 783,84	2 464 705,68
614	331 827,26	2 466 158,44
615	331 799,48	2 466 175,80
616	331 774,23	2 466 191,92
617	331 778,78	2 466 230,04
618	331 783,76	2 466 270,90
619	331 789,08	2 466 312,46
620	331 776,34	2 466 339,74
621	331 760,22	2 466 373,72
622	331 746,90	2 466 401,61
623	331 733,98	2 466 429,17
624	331 717,62	2 466 462,26
625	331 734,74	2 466 474,52
626	331 795,90	2 466 398,08
627	331 866,89	2 466 448,62
628	331 804,22	2 466 524,18
629	331 823,17	2 466 537,84
630	331 853,36	2 466 527,17
631	331 854,68	2 466 530,94
632	331 824,50	2 466 541,61
633	331 812,90	2 466 582,48
634	331 802,38	2 466 620,66
635	331 792,70	2 466 655,18
636	331 783,40	2 466 689,40
637	331 774,52	2 466 722,11
638	331 763,81	2 466 761,12
639	331 759,95	2 466 760,06
640	331 770,66	2 466 721,06
641	331 779,54	2 466 688,36
642	331 788,84	2 466 654,13
643	331 798,53	2 466 619,60
644	331 809,04	2 466 581,41
645	331 820,54	2 466 540,88
646	331 802,64	2 466 528,06
647	331 761,60	2 466 619,23
648	331 693,72	2 466 570,18
649	331 732,42	2 466 477,78
650	331 716,00	2 466 466,02
651	331 706,12	2 466 491,28
652	331 695,42	2 466 520,60
653	331 682,64	2 466 554,53
654	331 678,90	2 466 553,12
655	331 691,66	2 466 519,22
656	331 702,38	2 466 489,88
657	331 712,63	2 466 463,65
658	331 681,52	2 466 442,38
659	331 654,76	2 466 423,76

660	331 624,34	2 466 402,44
661	331 608,35	2 466 391,21
662	331 606,91	2 466 390,01
663	331 607,70	2 466 392,98
664	331 614,14	2 466 432,76
665	331 599,59	2 466 467,53
666	331 585,31	2 466 501,27
667	331 572,19	2 466 532,65
668	331 561,39	2 466 558,48
669	331 547,58	2 466 591,62
670	331 538,37	2 466 613,86
671	331 563,60	2 466 626,64
672	331 591,70	2 466 640,84
673	331 616,07	2 466 652,86
674	331 644,20	2 466 666,82
675	331 656,50	2 466 629,78
676	331 669,68	2 466 590,29
677	331 673,48	2 466 591,56
678	331 660,30	2 466 631,04
679	331 647,30	2 466 670,16
680	331 641,10	2 466 700,93
681	331 633,50	2 466 739,15
682	331 622,29	2 466 774,02
683	331 611,46	2 466 808,76
684	331 600,76	2 466 842,06
685	331 589,34	2 466 877,84
686	331 577,82	2 466 914,70
687	331 574,00	2 466 913,50
688	331 585,53	2 466 876,64
689	331 596,96	2 466 840,84
690	331 607,64	2 466 807,56
691	331 618,48	2 466 772,80
692	331 629,64	2 466 738,11
693	331 637,18	2 466 700,14
694	331 643,10	2 466 670,75
695	331 614,30	2 466 656,45
696	331 589,92	2 466 644,42
697	331 561,80	2 466 630,20
698	331 536,82	2 466 617,56
699	331 525,94	2 466 643,24
700	331 522,26	2 466 641,68
701	331 533,97	2 466 614,04
702	331 543,88	2 466 590,08
703	331 557,70	2 466 556,94
704	331 568,50	2 466 531,11
705	331 581,62	2 466 499,72
706	331 595,90	2 466 465,98
707	331 610,00	2 466 432,25
708	331 603,77	2 466 393,72
709	331 600,99	2 466 383,50
710	331 603,50	2 466 381,96
711	331 610,84	2 466 388,08
712	331 626,64	2 466 399,16
713	331 657,05	2 466 420,48
714	331 683,78	2 466 439,08
715	331 714,30	2 466 459,94
716	331 730,38	2 466 427,42
717	331 743,28	2 466 399,90
718	331 756,60	2 466 372,00
719	331 772,72	2 466 338,03
720	331 784,93	2 466 311,74
721	331 779,80	2 466 271,40
722	331 774,81	2 466 230,52

723	331 770,44	2 466 193,94
724	331 747,56	2 466 205,06
725	331 716,32	2 466 217,78
726	331 714,82	2 466 214,08
727	331 745,86	2 466 201,43
728	331 771,12	2 466 189,16
729	331 797,34	2 466 172,42
730	331 825,14	2 466 155,06
614	331 827,26	2 466 158,44
731	331 113,69	2 468 342,46
732	331 119,32	2 468 354,26
733	331 152,36	2 468 368,06
734	331 189,20	2 468 383,31
735	331 223,82	2 468 397,33
736	331 262,96	2 468 413,70
737	331 249,35	2 468 459,59
738	331 228,16	2 468 498,00
739	331 207,18	2 468 535,44
740	331 191,23	2 468 564,42
741	331 209,54	2 468 572,47
742	331 255,52	2 468 485,60
743	331 324,80	2 468 516,24
744	331 283,54	2 468 605,02
745	331 299,76	2 468 612,14
746	331 300,16	2 468 614,04
747	331 275,52	2 468 647,67
748	331 252,12	2 468 680,40
749	331 228,89	2 468 712,50
750	331 203,64	2 468 747,71
751	331 179,82	2 468 780,55
752	331 156,30	2 468 813,63
753	331 140,90	2 468 849,88
754	331 125,20	2 468 887,89
755	331 110,08	2 468 923,04
756	331 096,64	2 468 955,70
757	331 092,94	2 468 954,18
758	331 106,40	2 468 921,48
759	331 121,50	2 468 886,35
760	331 137,21	2 468 848,32
761	331 152,76	2 468 811,74
762	331 176,58	2 468 778,22
763	331 200,40	2 468 745,36
764	331 225,64	2 468 710,16
765	331 248,87	2 468 678,06
766	331 272,28	2 468 645,33
767	331 294,92	2 468 614,40
768	331 281,52	2 468 608,51
769	331 222,53	2 468 689,49
770	331 150,70	2 468 657,94
771	331 208,13	2 468 576,22
772	331 189,14	2 468 567,87
773	331 172,31	2 468 592,48
774	331 148,00	2 468 628,42
775	331 116,65	2 468 667,82
776	331 113,52	2 468 665,33
777	331 144,82	2 468 626,00
778	331 169,00	2 468 590,22
779	331 186,72	2 468 564,32
780	331 203,69	2 468 533,50
781	331 224,67	2 468 496,05
782	331 245,58	2 468 458,24
783	331 258,10	2 468 416,03

784	331 222,30	2 468 401,04
785	331 187,69	2 468 387,02
786	331 150,83	2 468 371,76
787	331 116,34	2 468 357,34
788	331 110,08	2 468 344,18
731	331 113,69	2 468 342,46