

Схема расположения границ публичного сервитута объекта электросетевого хозяйства:
"ВЛ-0,4 кВ от КТП-63 кВА "Марковская" , ВЛ-0,4 кВ от КТП-100 кВА "Кувшиново", ВЛ-0,4 кВ от
КТП-25 кВА "Спицинская", ВЛ-0,4 кВ от КТП-10 кВА "Головинская", ВЛ-0,4 кВ от КТП-160 кВА
"Луги", ВЛ-0,4 кВ от КТП-160 кВА "Луги Пилорама" , ВЛ-0,4 кВ от КТП-250 кВА "Зерноток
пилорама", ВЛ-0,4 кВ от КТП-25 кВА "Отгонное Тарасиха" ВЛ-10 кВ "№ 1" ПС "Шелохово",
ВЛ-0,4 кВ от КТП-25 кВА "Попутинская" , ВЛ-0,4 кВ от КТП-40 кВА "Окуловская" , ВЛ-0,4 кВ от
КТП-400 кВА "Гараж", ВЛ-0,4 кВ от КТП-100 кВА "Кормоцех", ВЛ-0,4 кВ от КТП-40 кВА
"Отгонное Ивлевское" ВЛ-10 кВ "№ 3" ПС "Шелохово", расположенного по адресу:
Архангельская область, Каргопольский район

Утверждена	
	(наименование документа об утверждении, включая
	наименования органов государственной власти или
	органов местного самоуправления, принявших
	решение об утверждении схемы или подписавших
	соглашение о перераспределении земельных участков)
от _____	№ _____

Площадь испрашиваемого публичного сервитута 17 269 кв.м.

Каталог координат: Приложение 1 на 6 листах

Система координат: МСК-29, зона 2

Кадастровые номера земельных участков, в отношении которых испрашивается публичный сервитут:
29:05:010401:139, 29:05:011401:15, 29:05:011401:16, 29:05:011401:32, 29:05:011401:34, 29:05:011401:69,
29:05:011401:114, 29:05:011401:115, 29:05:011401:157, 29:05:011401:276, 29:05:011701:314,
29:05:012501:7;земли кадастровых кварталов: 29:05:010401, 29:05:010701, 29:05:010801, 29:05:011401,
29:05:011701, 29:05:012401, 29:05:012501.

29:05:010401
Лист 1

29:05:010701
Лист 2
Лист 3
29:05:010801

Лист 4
29:05:011401
Лист 5
29:05:011701

29:05:012401
Лист 6
29:05:012501
Лист 7



Масштаб 1:100 000

Условные обозначения:

-  - проектные границы публичного сервитута;
-  - номер и граница кадастрового квартала;

Схема расположения границ публичного сервитута объекта электросетевого хозяйства "ВЛ-0,4 кВ от КТП-63 кВА "Марковская" , ВЛ-0,4 кВ от КТП-100 кВА "Кувшиново", ВЛ-0,4 кВ от КТП-25 кВА "Спицинская", ВЛ-0,4 кВ от КТП-10 кВА "Головинская", ВЛ-0,4 кВ от КТП-160 кВА "Луги", ВЛ-0,4 кВ от КТП-160 кВА "Луги Пилорама" , ВЛ-0,4 кВ от КТП-250 кВА "Зерноток пилорама", ВЛ-0,4 кВ от КТП-25 кВА "Отгонное Тарасиха" ВЛ-10 кВ "№ 1" ПС "Шелохово", ВЛ-0,4 кВ от КТП-25 кВА "Попутинская" , ВЛ-0,4 кВ от КТП-40 кВА "Окуловская" , ВЛ-0,4 кВ от КТП-400 кВА "Гараж", ВЛ-0,4 кВ от КТП-100 кВА "Кормоцех", ВЛ-0,4 кВ от КТП-40 кВА "Отгонное Ивлевское" ВЛ-10 кВ "№ 3" ПС "Шелохово"

Лист 1



Масштаб 1:2 000

Условные обозначения:

- - проектные границы публичного сервитута;
- :22 - границы и кадастровый номер земельного участка сведения о котором содержатся в ЕГРН;
- :5152 (6) - обозначение контура многоконтурного земельного участка;
- 29:05:110501 - номер и граница кадастрового квартала;
- 1 - обозначение и номер характерной точки проектных границ публичного сервитута.
- - граница объекта электросетевого хозяйства.

Схема расположения границ публичного сервитута объекта электросетевого хозяйства

"ВЛ-0,4 кВ от КТП-63 кВА "Марковская" , ВЛ-0,4 кВ от КТП-100 кВА "Кувшиново", ВЛ-0,4 кВ от КТП-25 кВА "Спицинская", ВЛ-0,4 кВ от КТП-10 кВА "Головинская", ВЛ-0,4 кВ от КТП-160 кВА "Луги", ВЛ-0,4 кВ от КТП-160 кВА "Луги Пилорама" , ВЛ-0,4 кВ от КТП-250 кВА "Зерноток пилорама", ВЛ-0,4 кВ от КТП-25 кВА "Отгонное Тарасиха" ВЛ-10 кВ "№ 1" ПС "Шелохово", ВЛ-0,4 кВ от КТП-25 кВА "Попутинская" , ВЛ-0,4 кВ от КТП-40 кВА "Окуловская" , ВЛ-0,4 кВ от КТП-400 кВА "Гараж", ВЛ-0,4 кВ от КТП-100 кВА "Кормоцех", ВЛ-0,4 кВ от КТП-40 кВА "Отгонное Ивлевское" ВЛ-10 кВ "№ 3" ПС "Шелохово"

Лист 2



Масштаб 1:2 000

Условные обозначения:

- - проектные границы публичного сервитута;
- границы и кадастровый номер земельного участка сведения о котором содержатся в ЕГРН;
- :5152 (6) - обозначение контура многоконтурного земельного участка;
- 29:05:110501 - номер и граница кадастрового квартала;
- - обозначение и номер характерной точки проектных границ публичного сервитута.
- - граница объекта электросетевого хозяйства.

Схема расположения границ публичного сервитута объекта электросетевого хозяйства "ВЛ-0,4 кВ от КТП-63 кВА "Марковская", ВЛ-0,4 кВ от КТП-100 кВА "Кувшиново", ВЛ-0,4 кВ от КТП-25 кВА "Спицинская", ВЛ-0,4 кВ от КТП-10 кВА "Головинская", ВЛ-0,4 кВ от КТП-160 кВА "Луги", ВЛ-0,4 кВ от КТП-160 кВА "Луги Пилорама", ВЛ-0,4 кВ от КТП-250 кВА "Зерноток пилорама", ВЛ-0,4 кВ от КТП-25 кВА "Отгонное Тарасиха" ВЛ-10 кВ "№ 1" ПС "Шелохово", ВЛ-0,4 кВ от КТП-25 кВА "Попутинская", ВЛ-0,4 кВ от КТП-40 кВА "Окуловская", ВЛ-0,4 кВ от КТП-400 кВА "Гараж", ВЛ-0,4 кВ от КТП-100 кВА "Кормоцех", ВЛ-0,4 кВ от КТП-40 кВА "Отгонное Ивлевское" ВЛ-10 кВ "№ 3" ПС "Шелохово"

Лист 3



Масштаб 1:2 000

Условные обозначения:

- - проектные границы публичного сервитута;
- - границы и кадастровый номер земельного участка сведения о котором содержатся в ЕГРН;
- :5152 (6) - обозначение контура многоконтурного земельного участка;
- 29:05:110501 - номер и граница кадастрового квартала;
- - обозначение и номер характерной точки проектных границ публичного сервитута.
- - граница объекта электросетевого хозяйства.

Схема расположения границ публичного сервитута объекта электросетевого хозяйства

"ВЛ-0,4 кВ от КТП-63 кВА "Марковская" , ВЛ-0,4 кВ от КТП-100 кВА "Кувшиново", ВЛ-0,4 кВ от КТП-25 кВА "Спицинская", ВЛ-0,4 кВ от КТП-10 кВА "Головинская", ВЛ-0,4 кВ от КТП-160 кВА "Луги", ВЛ-0,4 кВ от КТП-160 кВА "Луги Пилорама" , ВЛ-0,4 кВ от КТП-250 кВА "Зерноток пилорама", ВЛ-0,4 кВ от КТП-25 кВА "Отгонное Тарасиха" ВЛ-10 кВ "№ 1" ПС "Шелохово", ВЛ-0,4 кВ от КТП-25 кВА "Попутинская" , ВЛ-0,4 кВ от КТП-40 кВА "Окуловская" , ВЛ-0,4 кВ от КТП-400 кВА "Гараж", ВЛ-0,4 кВ от КТП-100 кВА "Кормоцех", ВЛ-0,4 кВ от КТП-40 кВА "Отгонное Ивлевское" ВЛ-10 кВ "№ 3" ПС "Шелохово""




Масштаб 1:2 000

Условные обозначения:

- - проектные границы публичного сервитута;
- :22 - границы и кадастровый номер земельного участка сведения о котором содержатся в ЕГРН;
- :5152 (6) - обозначение контура многоконтурного земельного участка;
- 29:05:110501 - номер и граница кадастрового квартала;
- 1 - обозначение и номер характерной точки проектных границ публичного сервитута.
- - граница объекта электросетевого хозяйства.

Схема расположения границ публичного сервитута объекта электросетевого хозяйства "ВЛ-0,4 кВ от КТП-63 кВА "Марковская" , ВЛ-0,4 кВ от КТП-100 кВА "Кувшиново", ВЛ-0,4 кВ от КТП-25 кВА "Спицинская", ВЛ-0,4 кВ от КТП-10 кВА "Головинская", ВЛ-0,4 кВ от КТП-160 кВА "Луги", ВЛ-0,4 кВ от КТП-160 кВА "Луги Пилорама" , ВЛ-0,4 кВ от КТП-250 кВА "Зерноток пилорама", ВЛ-0,4 кВ от КТП-25 кВА "Отгонное Тарасиха" ВЛ-10 кВ "№ 1" ПС "Шелохово", ВЛ-0,4 кВ от КТП-25 кВА "Попутинская" , ВЛ-0,4 кВ от КТП-40 кВА "Окуловская" , ВЛ-0,4 кВ от КТП-400 кВА "Гараж", ВЛ-0,4 кВ от КТП-100 кВА "Кормоцех", ВЛ-0,4 кВ от КТП-40 кВА "Отгонное Ивлевское" ВЛ-10 кВ "№ 3" ПС "Шелохово"

Лист 5

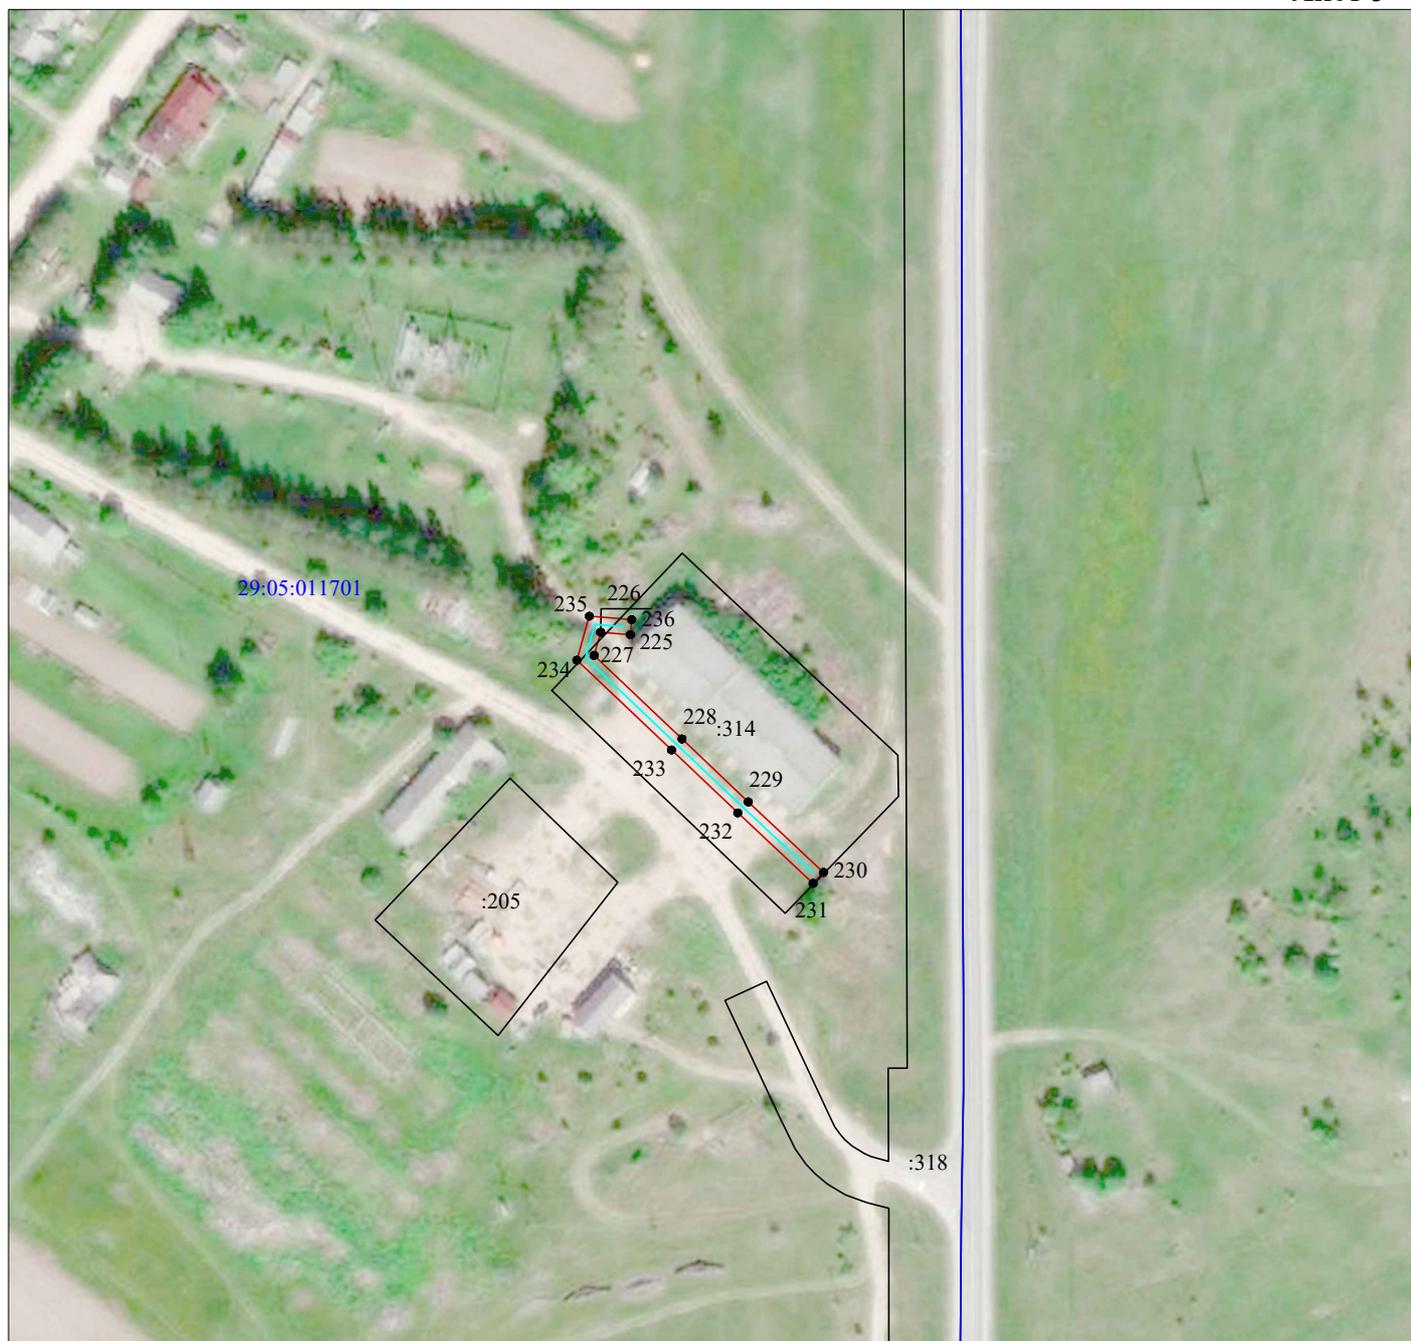

Масштаб 1:2 000

Условные обозначения:

- - проектные границы публичного сервитута;
- :22 - границы и кадастровый номер земельного участка сведения о котором содержатся в ЕГРН;
- :5152 (6) - обозначение контура многоконтурного земельного участка;
- 29:05:110501 - номер и граница кадастрового квартала;
- - обозначение и номер характерной точки проектных границ публичного сервитута.
- - граница объекта электросетевого хозяйства.

Схема расположения границ публичного сервитута объекта электросетевого хозяйства

"ВЛ-0,4 кВ от КТП-63 кВА "Марковская" , ВЛ-0,4 кВ от КТП-100 кВА "Кувшиново", ВЛ-0,4 кВ от КТП-25 кВА "Спицинская", ВЛ-0,4 кВ от КТП-10 кВА "Головинская", ВЛ-0,4 кВ от КТП-160 кВА "Луги", ВЛ-0,4 кВ от КТП-160 кВА "Луги Пилорама" , ВЛ-0,4 кВ от КТП-250 кВА "Зерноток пилорама", ВЛ-0,4 кВ от КТП-25 кВА "Отгонное Тарасиха" ВЛ-10 кВ "№ 1" ПС "Шелохово", ВЛ-0,4 кВ от КТП-25 кВА "Попутинская" , ВЛ-0,4 кВ от КТП-40 кВА "Окуловская" , ВЛ-0,4 кВ от КТП-400 кВА "Гараж", ВЛ-0,4 кВ от КТП-100 кВА "Кормоцех", ВЛ-0,4 кВ от КТП-40 кВА "Отгонное Ивлевское" ВЛ-10 кВ "№ 3" ПС "Шелохово"

Лист 6



Масштаб 1:2 000

Условные обозначения:

- - проектные границы публичного сервитута;
- :22 - границы и кадастровый номер земельного участка сведения о котором содержатся в ЕГРН;
- :5152 (6) - обозначение контура многоконтурного земельного участка;
- 29:05:110501 - номер и граница кадастрового квартала;
- 1 - обозначение и номер характерной точки проектных границ публичного сервитута.
- - граница объекта электросетевого хозяйства.

Схема расположения границ публичного сервитута объекта электросетевого хозяйства "ВЛ-0,4 кВ от КТП-63 кВА "Марковская", ВЛ-0,4 кВ от КТП-100 кВА "Кувшиново", ВЛ-0,4 кВ от КТП-25 кВА "Спицинская", ВЛ-0,4 кВ от КТП-10 кВА "Головинская", ВЛ-0,4 кВ от КТП-160 кВА "Луги", ВЛ-0,4 кВ от КТП-160 кВА "Луги Пилорама", ВЛ-0,4 кВ от КТП-250 кВА "Зерноток пилорама", ВЛ-0,4 кВ от КТП-25 кВА "Отгонное Тарасиха" ВЛ-10 кВ "№ 1" ПС "Шелохово", ВЛ-0,4 кВ от КТП-25 кВА "Попутинская", ВЛ-0,4 кВ от КТП-40 кВА "Окуловская", ВЛ-0,4 кВ от КТП-400 кВА "Гараж", ВЛ-0,4 кВ от КТП-100 кВА "Кормоцех", ВЛ-0,4 кВ от КТП-40 кВА "Отгонное Ивлевское" ВЛ-10 кВ "№ 3" ПС "Шелохово"

Лист 7



Масштаб 1:2 000

Условные обозначения:

- - проектные границы публичного сервитута;
- - границы и кадастровый номер земельного участка сведения о котором содержатся в ЕГРН;
- :5152 (6) - обозначение контура многоконтурного земельного участка;
- 29:05:110501 - номер и граница кадастрового квартала;
- - обозначение и номер характерной точки проектных границ публичного сервитута.
- - граница объекта электросетевого хозяйства.

**Каталог координат границ публичного сервитута
объекта электросетевого хозяйства: "ВЛ-0,4 кВ от КТП-63 кВА "Марковская" , ВЛ-0,4 кВ от
КТП-100 кВА "Кувшиново", ВЛ-0,4 кВ от КТП-25 кВА "Спицинская", ВЛ-0,4 кВ от КТП-10 кВА
"Головинская", ВЛ-0,4 кВ от КТП-160 кВА "Луги", ВЛ-0,4 кВ от КТП-160 кВА "Луги Пилорама"
 , ВЛ-0,4 кВ от КТП-250 кВА "Зерноток пилорама", ВЛ-0,4 кВ от КТП-25 кВА "Отгонное
Тарасиха" ВЛ-10 кВ "№ 1" ПС "Шелохово", ВЛ-0,4 кВ от КТП-25 кВА "Попутинская" , ВЛ-0,4
кВ от КТП-40 кВА "Окуловская" , ВЛ-0,4 кВ от КТП-400 кВА "Гараж", ВЛ-0,4 кВ от КТП-100
кВА "Кормоцех", ВЛ-0,4 кВ от КТП-40 кВА "Отгонное Ивлевское" ВЛ-10 кВ "№ 3" ПС
"Шелохово""**

Площадь публичного сервитута: 17 269 кв.м.		
Метод определения координат: Метод спутниковых геодезических измерений (определений)		
Система координат: МСК - 29, зона 2		
Средняя квадратичная погрешность определения координат характерных точек контура (Mt) = 0,10 м		
Обозначение характерных точек границ	Координаты, м	
	X	Y
1	2	3
1	369 642,64	2 449 298,04
2	369 603,95	2 449 307,60
3	369 556,17	2 449 319,83
4	369 556,38	2 449 358,23
5	369 515,38	2 449 365,86
6	369 468,36	2 449 373,82
7	369 478,55	2 449 403,47
8	369 489,53	2 449 437,21
9	369 488,62	2 449 444,56
10	369 484,65	2 449 444,08
11	369 485,44	2 449 437,60
12	369 474,76	2 449 404,76
13	369 464,36	2 449 374,53
14	369 425,32	2 449 381,88
15	369 396,82	2 449 340,78
16	369 398,48	2 449 338,46
17	369 418,95	2 449 344,67
18	369 417,79	2 449 348,50
19	369 404,20	2 449 344,38
20	369 427,14	2 449 377,46
21	369 465,32	2 449 370,28
22	369 514,69	2 449 361,92
23	369 552,34	2 449 354,91
24	369 552,14	2 449 316,72
25	369 602,96	2 449 303,72
26	369 641,68	2 449 294,16
1	369 642,64	2 449 298,04
27	362 367,04	2 450 472,44
28	362 332,78	2 450 452,58
29	362 281,12	2 450 423,16
30	362 241,16	2 450 400,36
31	362 213,54	2 450 414,26
32	362 176,28	2 450 401,79
33	362 146,67	2 450 377,49
34	362 124,72	2 450 344,94
35	362 108,50	2 450 363,73
36	362 105,46	2 450 361,11
37	362 122,38	2 450 341,54
38	362 100,63	2 450 310,74
39	362 076,59	2 450 274,02
40	362 051,24	2 450 236,36

41	362 026,42	2 450 199,45
42	362 024,52	2 450 196,83
43	362 019,30	2 450 201,20
44	361 990,81	2 450 220,68
45	361 962,82	2 450 239,81
46	361 936,66	2 450 257,32
47	361 908,92	2 450 276,08
48	361 871,21	2 450 269,44
49	361 863,36	2 450 290,44
50	361 859,60	2 450 289,04
51	361 867,20	2 450 268,74
52	361 835,68	2 450 263,26
53	361 797,33	2 450 256,52
54	361 802,05	2 450 284,00
55	361 798,11	2 450 284,68
56	361 793,15	2 450 255,80
57	361 755,52	2 450 249,46
58	361 722,90	2 450 244,04
59	361 690,90	2 450 238,58
60	361 698,14	2 450 250,85
61	361 694,69	2 450 252,88
62	361 685,82	2 450 237,84
63	361 647,44	2 450 236,31
64	361 612,75	2 450 234,70
65	361 570,15	2 450 232,86
66	361 529,09	2 450 237,42
67	361 509,18	2 450 251,39
68	361 484,54	2 450 252,60
69	361 453,68	2 450 251,08
70	361 453,88	2 450 247,08
71	361 484,51	2 450 248,60
72	361 507,86	2 450 247,42
73	361 527,72	2 450 233,50
74	361 570,17	2 450 228,86
75	361 612,92	2 450 230,70
76	361 647,61	2 450 232,31
77	361 687,32	2 450 233,92
78	361 723,56	2 450 240,10
79	361 756,18	2 450 245,51
80	361 795,21	2 450 252,10
81	361 836,36	2 450 259,32
82	361 870,26	2 450 265,21
83	361 908,05	2 450 271,83
84	361 934,43	2 450 254,00
85	361 960,60	2 450 236,50
86	361 988,55	2 450 217,38
87	362 016,96	2 450 197,96
88	362 025,24	2 450 190,96
89	362 029,68	2 450 197,13
90	362 054,56	2 450 234,14
91	362 079,92	2 450 271,80
92	362 103,96	2 450 308,52
93	362 126,58	2 450 340,54
94	362 149,66	2 450 374,76
95	362 178,22	2 450 398,22
96	362 213,25	2 450 409,92
97	362 241,27	2 450 395,82
98	362 283,10	2 450 419,68
99	362 334,76	2 450 449,10
100	362 369,05	2 450 468,98
27	362 367,04	2 450 472,44
101	359 636,94	2 458 699,32

102	359 611,21	2 458 702,14
103	359 580,58	2 458 705,12
104	359 559,88	2 458 733,20
105	359 561,66	2 458 752,54
106	359 558,45	2 458 772,01
107	359 554,70	2 458 792,62
108	359 548,12	2 458 830,04
109	359 540,50	2 458 871,86
110	359 540,96	2 458 921,16
111	359 541,15	2 458 954,38
112	359 541,39	2 458 992,40
113	359 541,91	2 459 028,02
114	359 542,28	2 459 066,41
115	359 542,78	2 459 106,28
116	359 541,16	2 459 107,57
117	359 526,01	2 459 103,16
118	359 527,12	2 459 099,32
119	359 538,72	2 459 102,68
120	359 538,28	2 459 066,46
121	359 537,92	2 459 028,85
122	359 523,24	2 459 013,46
123	359 523,12	2 458 978,70
124	359 527,12	2 458 978,69
125	359 527,24	2 459 011,82
126	359 537,84	2 459 022,96
127	359 537,39	2 458 992,44
128	359 537,15	2 458 954,40
129	359 536,96	2 458 921,18
130	359 536,56	2 458 877,02
131	359 527,94	2 458 887,02
132	359 524,92	2 458 884,40
133	359 536,64	2 458 870,80
134	359 544,18	2 458 829,34
135	359 550,76	2 458 791,92
136	359 553,78	2 458 775,36
137	359 543,03	2 458 781,04
138	359 541,16	2 458 777,50
139	359 554,67	2 458 770,36
140	359 557,66	2 458 752,65
141	359 555,96	2 458 734,22
142	359 529,58	2 458 727,78
143	359 494,64	2 458 718,97
144	359 489,63	2 458 723,22
145	359 474,13	2 458 720,53
146	359 474,81	2 458 716,59
147	359 488,48	2 458 718,96
148	359 492,60	2 458 715,46
149	359 508,02	2 458 690,86
150	359 518,01	2 458 675,24
151	359 503,68	2 458 653,98
152	359 497,88	2 458 667,80
153	359 494,18	2 458 666,26
154	359 501,01	2 458 650,01
155	359 480,70	2 458 619,43
156	359 478,30	2 458 636,54
157	359 474,34	2 458 636,00
158	359 477,30	2 458 614,86
159	359 463,72	2 458 605,21
160	359 449,49	2 458 595,10
161	359 430,96	2 458 607,71
162	359 422,18	2 458 636,72
163	359 418,35	2 458 635,56
164	359 427,54	2 458 605,19

165	359 446,00	2 458 592,64
166	359 414,56	2 458 570,52
167	359 378,67	2 458 544,92
168	359 350,62	2 458 525,26
169	359 322,50	2 458 505,08
170	359 290,32	2 458 482,27
171	359 281,30	2 458 489,38
172	359 305,39	2 458 506,32
173	359 334,71	2 458 526,85
174	359 364,84	2 458 548,14
175	359 396,87	2 458 571,01
176	359 394,55	2 458 574,26
177	359 362,52	2 458 551,40
178	359 332,41	2 458 530,12
179	359 303,09	2 458 509,59
180	359 276,84	2 458 491,14
181	359 256,88	2 458 478,68
182	359 259,00	2 458 475,30
183	359 277,82	2 458 487,02
184	359 286,92	2 458 479,86
185	359 253,08	2 458 455,86
186	359 229,42	2 458 460,94
187	359 228,58	2 458 457,04
188	359 252,28	2 458 451,94
189	359 273,40	2 458 419,02
190	359 299,25	2 458 378,30
191	359 302,63	2 458 380,44
192	359 276,78	2 458 421,16
193	359 256,24	2 458 453,20
194	359 291,42	2 458 478,14
195	359 324,82	2 458 501,82
196	359 352,92	2 458 522,00
197	359 380,97	2 458 541,64
198	359 416,87	2 458 567,26
199	359 450,66	2 458 591,02
200	359 464,54	2 458 600,89
201	359 489,40	2 458 571,82
202	359 514,04	2 458 543,62
203	359 517,06	2 458 546,25
204	359 492,43	2 458 574,44
205	359 467,82	2 458 603,22
206	359 480,87	2 458 612,48
207	359 504,93	2 458 648,68
208	359 520,86	2 458 672,31
209	359 543,85	2 458 654,40
210	359 566,44	2 458 636,27
211	359 588,98	2 458 618,36
212	359 612,00	2 458 600,50
213	359 614,44	2 458 603,66
214	359 591,46	2 458 621,50
215	359 568,94	2 458 639,40
216	359 546,34	2 458 657,54
217	359 521,90	2 458 676,57
218	359 511,41	2 458 693,00
219	359 497,28	2 458 715,52
220	359 530,54	2 458 723,90
221	359 557,00	2 458 730,36
222	359 578,40	2 458 701,30
223	359 610,81	2 458 698,16
224	359 636,50	2 458 695,34
101	359 636,94	2 458 699,32
225	356 959,95	2 457 107,02

226	356 960,60	2 457 099,19
227	356 954,46	2 457 097,46
228	356 932,29	2 457 120,60
229	356 915,63	2 457 138,00
230	356 896,92	2 457 157,80
231	356 894,02	2 457 155,05
232	356 912,72	2 457 135,25
233	356 929,40	2 457 117,83
234	356 953,20	2 457 092,94
235	356 964,86	2 457 096,20
236	356 963,94	2 457 107,36
225	356 959,95	2 457 107,02
237	352 221,90	2 456 732,04
238	352 214,64	2 456 725,32
239	352 214,56	2 456 684,04
240	352 214,28	2 456 642,70
241	352 213,92	2 456 595,72
242	352 214,04	2 456 541,74
243	352 169,00	2 456 536,97
244	352 117,26	2 456 531,40
245	352 069,03	2 456 526,16
246	352 031,56	2 456 522,24
247	351 978,66	2 456 516,36
248	351 935,03	2 456 501,88
249	351 906,92	2 456 492,36
250	351 868,42	2 456 479,24
251	351 818,76	2 456 502,94
252	351 817,04	2 456 499,33
253	351 868,16	2 456 474,91
254	351 908,21	2 456 488,57
255	351 936,30	2 456 498,09
256	351 979,72	2 456 512,50
257	352 032,00	2 456 518,26
258	352 069,46	2 456 522,18
259	352 117,70	2 456 527,42
260	352 169,42	2 456 532,99
261	352 218,05	2 456 538,14
262	352 217,92	2 456 595,72
263	352 218,28	2 456 642,67
264	352 218,56	2 456 684,02
265	352 218,66	2 456 723,58
266	352 224,62	2 456 729,12
237	352 221,90	2 456 732,04
267	350 221,35	2 457 092,42
268	350 216,04	2 457 084,90
269	350 192,82	2 457 052,63
270	350 168,26	2 457 018,27
271	350 144,01	2 456 984,86
272	350 109,06	2 457 014,46
273	350 073,08	2 457 044,71
274	350 041,47	2 457 070,98
275	350 009,88	2 457 097,07
276	349 996,39	2 457 108,64
277	349 966,60	2 457 133,45
278	349 927,10	2 457 167,16
279	349 924,50	2 457 164,12
280	349 964,00	2 457 130,40
281	349 993,82	2 457 105,58
282	350 007,32	2 457 094,00
283	350 038,92	2 457 067,90
284	350 070,51	2 457 041,64

285	350 106,48	2 457 011,41
286	350 144,73	2 456 979,00
287	350 171,50	2 457 015,92
288	350 196,08	2 457 050,30
289	350 219,30	2 457 082,58
290	350 224,62	2 457 090,12
267	350 221,35	2 457 092,42