

Схема расположения границ публичного сервитута объекта электросетевого хозяйства: «ВЛ-0,4 кВ от КТП-40 кВА "Данилово ферма" ВЛ-10 кВ "Центральная Усадьба" ПС Кречетово"», расположенного по адресу: Архангельская область, Каргопольский район	Утверждена
Площадь испрашиваемого публичного сервитута 9 106 кв.м.	(наименование документа об утверждении, включая
Каталог координат: Приложение 1 на 3 листах	наименования органов государственной власти или
Система координат: МСК-29, зона 2	органов местного самоуправления, принявших
Кадастровые номера земельных участков, в отношении которых испрашивается публичный сервитут: 29:05:031701:22, 29:05:031701:23, 29:05:031701:110, 29:05:031701:247, 29:05:031701:260, 29:05:031701:432, 29:05:031901:48, 29:05:031901:49, 29:05:031901:50, 29:05:031901:51, земли кадастровых кварталов 29:05:031701, 29:05:031901	решение об утверждении схемы или подписавших соглашение о перераспределении земельных участков)
	от _____ № _____

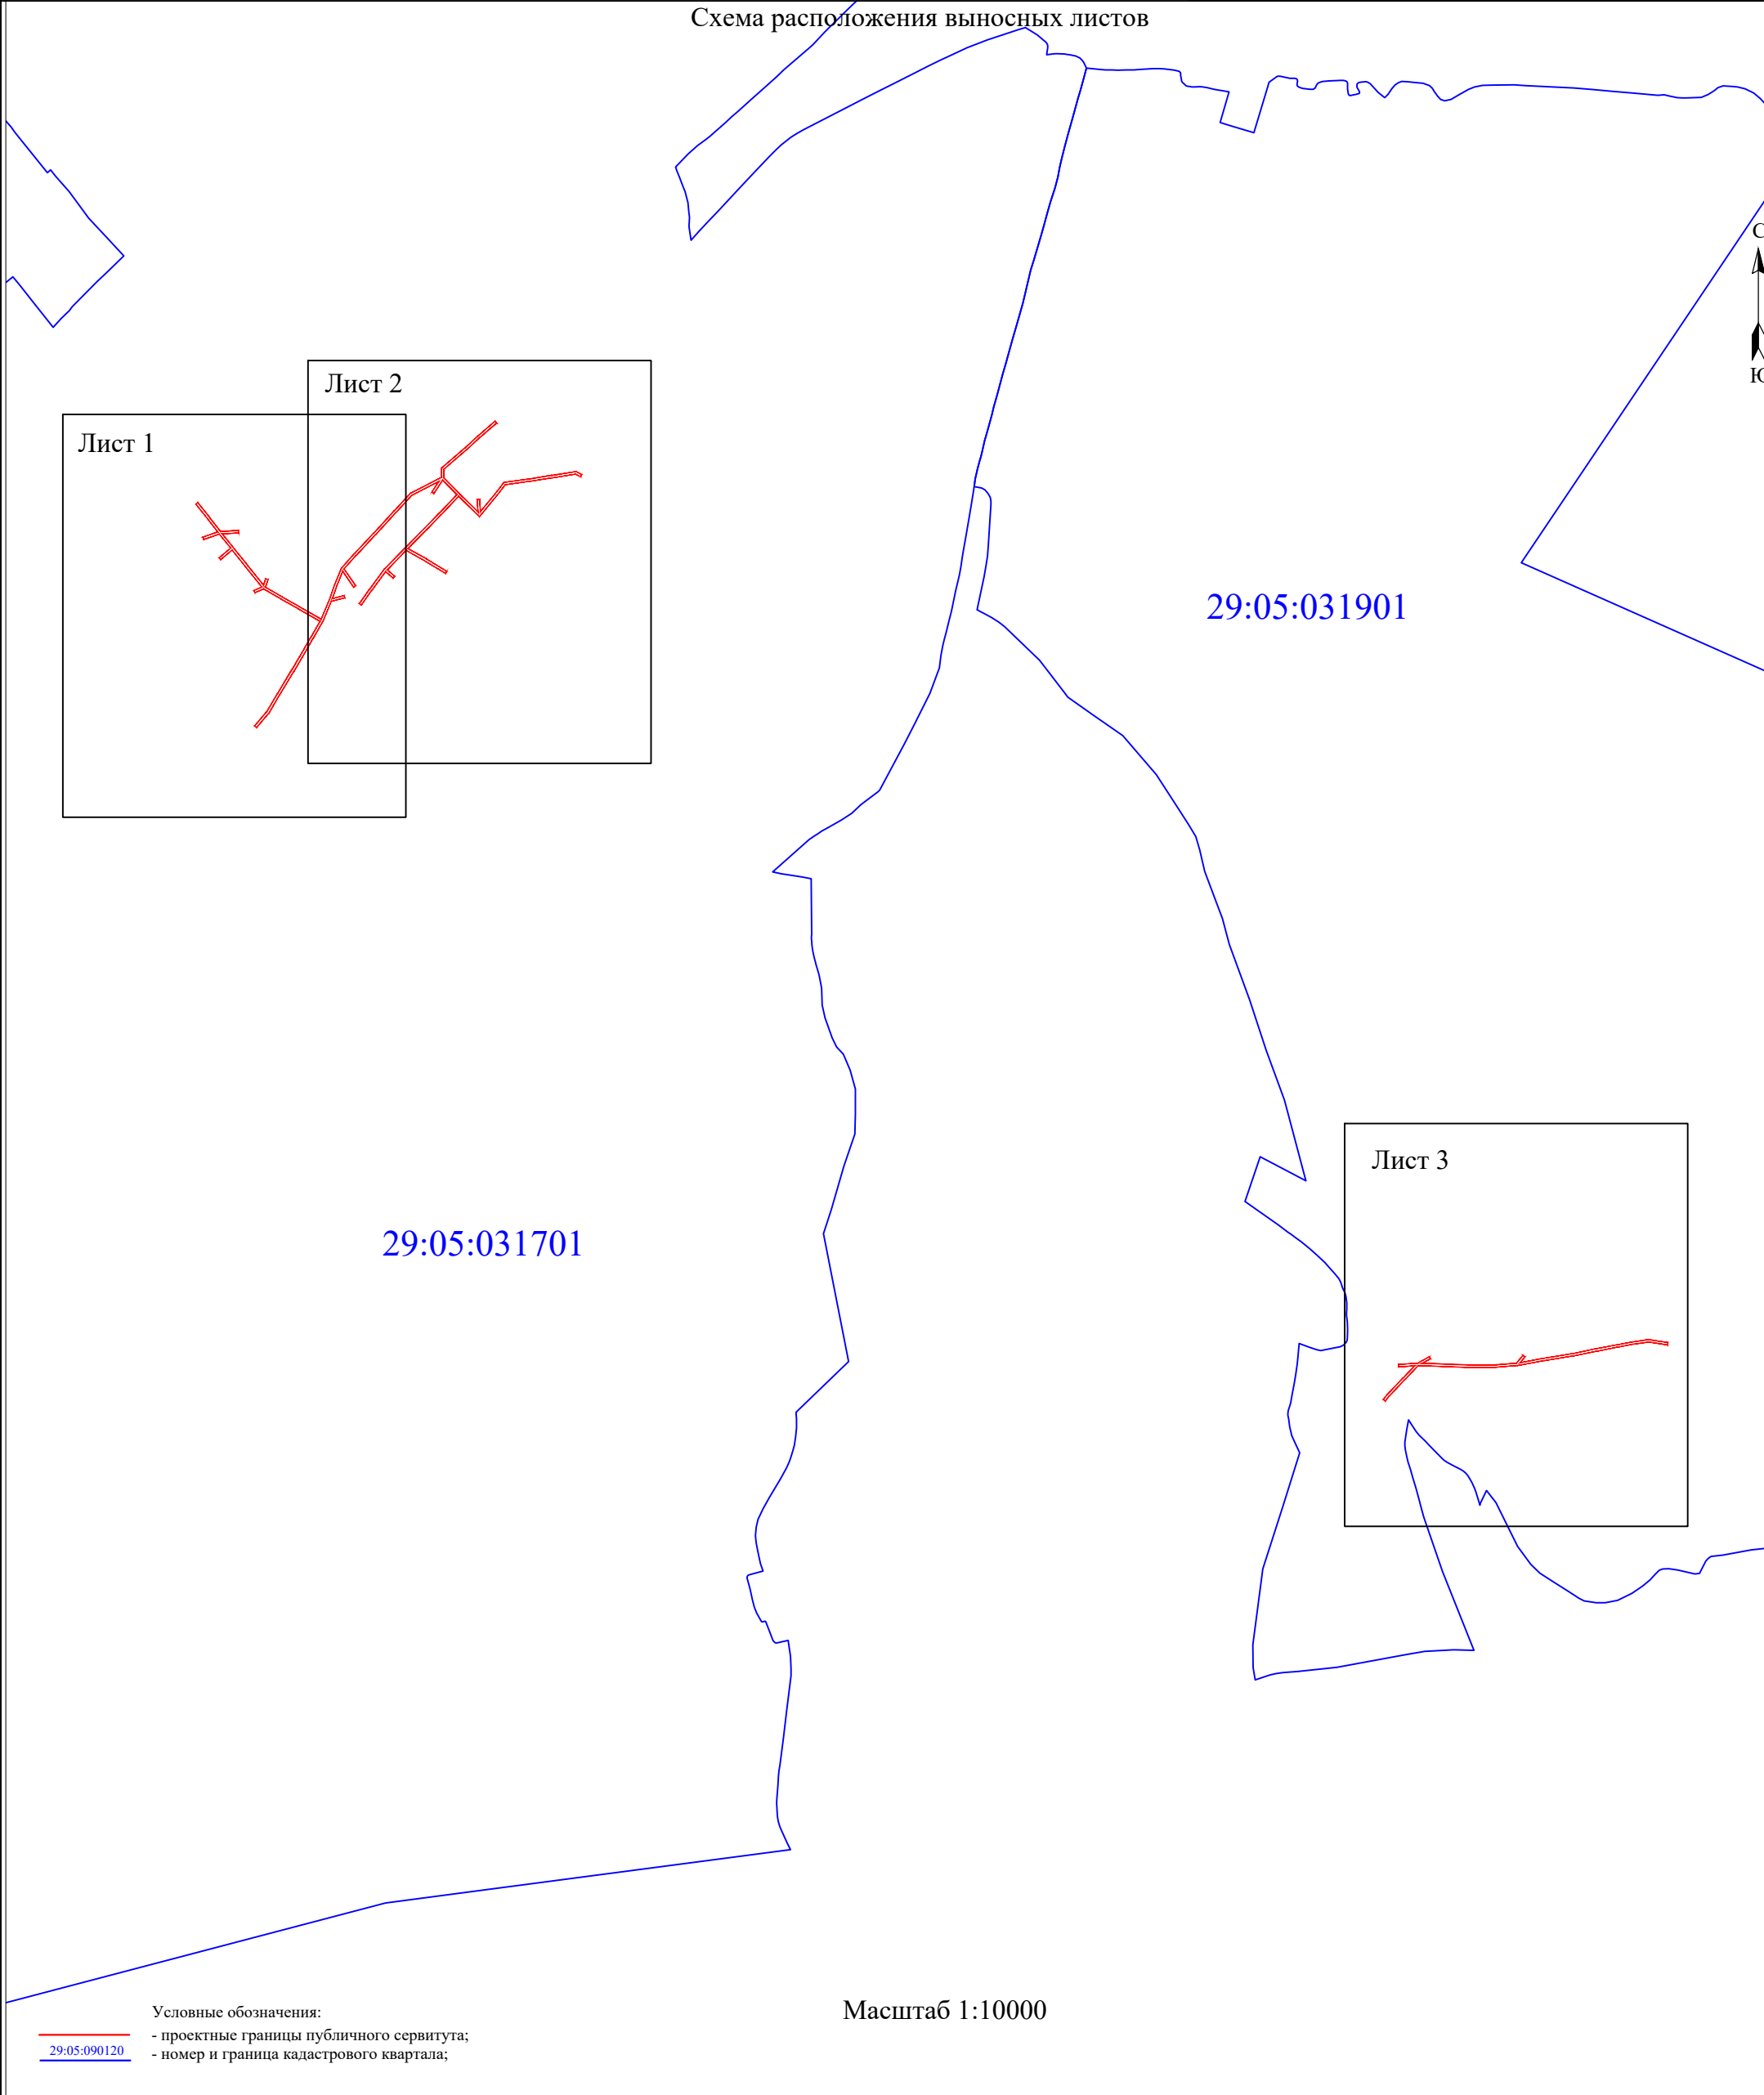


Схема расположения границ публичного сервитута объекта электросетевого хозяйства:
«ВЛ-0,4 кВ от КТП-40 кВА "Данилово ферма" ВЛ-10 кВ "Центральная Усадьба" ПС Кречетово"»,
расположенного по адресу:
Архангельская область, Каргопольский район

Лист 1



Масштаб 1:2000

- Условные обозначения:
- проектные границы публичного сервитута;
 - граница объекта электросетевого хозяйства;
 - границы и кадастровый номер земельного участка сведения о котором содержатся в ЕГРН;
 - номер и граница кадастрового квартала;
 - обозначение и номер характерной точки проектных границ публичного сервитута;
 - обозначение контура многоконтурного земельного участка.

Схема расположения границ публичного сервитута объекта электросетевого хозяйства:
«ВЛ-0,4 кВ от КТП-40 кВА "Данилово ферма" ВЛ-10 кВ "Центральная Усадьба" ПС Кречетово"»,
расположенного по адресу:
Архангельская область, Каргопольский район

Лист 2



Масштаб 1:2000

Условные обозначения:

- проектные границы публичного сервитута;
- граница объекта электросетевого хозяйства;
- границы и кадастровый номер земельного участка сведения о котором содержатся в ЕГРН;
- номер и граница кадастрового квартала;
- обозначение и номер характерной точки проектных границ публичного сервитута;
- обозначение контура многоконтурного земельного участка.

Схема расположения границ публичного сервитута объекта электросетевого хозяйства:
«ВЛ-0,4 кВ от КТП-40 кВА "Данилово ферма" ВЛ-10 кВ "Центральная Усадьба" ПС Кречетово"»,
расположенного по адресу:
Архангельская область, Каргопольский район

Лист 3



Масштаб 1:2000

- Условные обозначения:
- проектные границы публичного сервитута;
 - граница объекта электросетевого хозяйства;
 - границы и кадастровый номер земельного участка сведения о котором содержатся в ЕГРН;
 - номер и граница кадастрового квартала;
 - обозначение и номер характерной точки проектных границ публичного сервитута;
 - обозначение контура многоконтурного земельного участка.

**Каталог координат границ публичного сервитута
объекта электросетевого хозяйства: «ВЛ-0,4 кВ от КТП-40 кВА "Данилово ферма" ВЛ-10 кВ
"Центральная Усадьба" ПС Кречетово"»**

Площадь публичного сервитута: 9 106 кв.м.		
Метод определения координат: Метод спутниковых геодезических измерений (определений)		
Система координат: МСК - 29, зона 2		
Средняя квадратичная погрешность определения координат характерных точек контура (Mt) = 0,10 м		
Обозначение характерных точек границ	Координаты, м	
	X	Y
1	2	3
Контур 1		
1	249 167,89	2 425 593,03
2	249 143,41	2 425 612,29
3	249 121,21	2 425 629,49
4	249 122,54	2 425 658,64
5	249 118,54	2 425 658,82
6	249 117,35	2 425 632,56
7	249 095,00	2 425 650,47
8	249 066,13	2 425 673,54
9	249 034,28	2 425 699,09
10	249 044,48	2 425 702,97
11	249 043,06	2 425 706,71
12	249 031,17	2 425 702,19
13	249 015,15	2 425 729,32
14	248 999,13	2 425 757,72
15	248 978,92	2 425 792,47
16	249 010,31	2 425 805,61
17	249 037,11	2 425 815,09
18	249 062,29	2 425 825,52
19	249 084,84	2 425 845,98
20	249 118,55	2 425 877,73
21	249 154,97	2 425 911,13
22	249 183,12	2 425 937,48
23	249 208,42	2 425 986,91
24	249 223,52	2 425 986,80
25	249 256,22	2 426 024,96
26	249 276,93	2 426 047,32
27	249 299,32	2 426 073,75
28	249 296,26	2 426 076,33
29	249 273,96	2 426 050,01
30	249 253,21	2 426 027,59
31	249 221,58	2 425 990,82
32	249 208,02	2 425 990,91
33	249 182,08	2 426 016,36
34	249 152,76	2 426 046,08
35	249 172,83	2 426 045,15
36	249 173,01	2 426 049,15
37	249 153,02	2 426 050,08
38	249 177,90	2 426 070,61
39	249 200,78	2 426 088,63
40	249 205,80	2 426 127,36
41	249 211,79	2 426 165,49
42	249 217,86	2 426 205,22
43	249 212,92	2 426 214,09
44	249 209,42	2 426 212,15
45	249 213,69	2 426 204,44
46	249 207,83	2 426 166,10
47	249 201,84	2 426 127,91
48	249 196,94	2 426 090,71

49	249 175,37	2 426 073,71
50	249 144,80	2 426 048,47
51	249 177,82	2 426 014,98
52	249 148,39	2 425 986,87
53	249 123,73	2 425 962,89
54	249 093,52	2 425 933,01
55	249 076,82	2 425 962,47
56	249 056,44	2 425 995,74
57	249 053,02	2 425 993,64
58	249 073,36	2 425 960,46
59	249 090,57	2 425 930,11
60	249 059,13	2 425 899,56
61	249 048,34	2 425 911,52
62	249 045,38	2 425 908,84
63	249 056,08	2 425 896,97
64	249 024,37	2 425 873,33
65	249 002,03	2 425 857,48
66	249 004,35	2 425 854,22
67	249 026,75	2 425 870,11
68	249 060,43	2 425 895,25
69	249 094,46	2 425 928,32
70	249 126,53	2 425 960,03
71	249 151,16	2 425 983,98
72	249 180,65	2 426 012,16
73	249 204,04	2 425 989,21
74	249 182,70	2 425 974,93
75	249 184,92	2 425 971,61
76	249 201,91	2 425 982,97
77	249 179,72	2 425 939,61
78	249 152,26	2 425 914,07
79	249 115,82	2 425 880,66
80	249 082,14	2 425 848,93
81	249 060,77	2 425 829,53
82	249 033,06	2 425 848,21
83	249 030,82	2 425 844,89
84	249 056,73	2 425 827,43
85	249 035,73	2 425 818,85
86	249 012,47	2 425 810,62
87	249 017,41	2 425 829,70
88	249 013,53	2 425 830,70
89	249 007,90	2 425 808,94
90	248 975,28	2 425 795,27
91	248 948,53	2 425 779,71
92	248 916,33	2 425 761,11
93	248 895,11	2 425 748,44
94	248 856,75	2 425 725,47
95	248 826,46	2 425 707,43
96	248 803,72	2 425 687,67
97	248 806,34	2 425 684,65
98	248 828,95	2 425 704,29
99	248 858,80	2 425 722,03
100	248 897,17	2 425 745,00
101	248 918,37	2 425 757,67
102	248 950,53	2 425 776,25
103	248 975,33	2 425 790,69
104	248 995,65	2 425 755,74
105	249 011,69	2 425 727,31
106	249 028,06	2 425 699,58
107	249 021,92	2 425 685,39
108	249 025,60	2 425 683,81
109	249 031,09	2 425 696,52
110	249 063,63	2 425 670,42

111	249 090,91	2 425 648,62
112	249 075,44	2 425 629,99
113	249 078,52	2 425 627,43
114	249 094,03	2 425 646,12
115	249 116,82	2 425 627,86
116	249 108,18	2 425 602,42
117	249 111,96	2 425 601,14
118	249 120,16	2 425 625,24
119	249 140,95	2 425 609,13
120	249 165,41	2 425 589,89
1	249 167,89	2 425 593,03
Конгур 2		
121	247 773,29	2 427 535,76
122	247 775,09	2 427 566,05
123	247 785,66	2 427 585,28
124	247 782,16	2 427 587,20
125	247 774,87	2 427 573,94
126	247 773,56	2 427 611,78
127	247 772,28	2 427 647,55
128	247 772,27	2 427 688,02
129	247 775,02	2 427 725,97
130	247 787,83	2 427 737,21
131	247 785,19	2 427 740,21
132	247 776,10	2 427 732,24
133	247 783,15	2 427 770,18
134	247 790,80	2 427 817,54
135	247 798,54	2 427 855,51
136	247 804,78	2 427 887,93
137	247 809,83	2 427 914,97
138	247 813,29	2 427 941,30
139	247 808,44	2 427 971,50
140	247 804,50	2 427 970,86
141	247 809,27	2 427 941,20
142	247 805,87	2 427 915,55
143	247 800,85	2 427 888,67
144	247 794,62	2 427 856,28
145	247 786,87	2 427 818,30
146	247 779,21	2 427 770,89
147	247 771,11	2 427 727,30
148	247 768,27	2 427 688,09
149	247 768,28	2 427 647,51
150	247 769,56	2 427 611,64
151	247 771,09	2 427 567,44
152	247 748,70	2 427 545,93
153	247 721,81	2 427 520,23
154	247 713,80	2 427 514,06
155	247 716,24	2 427 510,90
156	247 724,39	2 427 517,17
157	247 751,46	2 427 543,04
158	247 770,82	2 427 561,64
159	247 769,29	2 427 536,00
121	247 773,29	2 427 535,76