

Схема расположения границ публичного сервитута объекта электросетевого хозяйства: «ВЛ-0,4 кВ от КТП-63 кВА "Гавриловская" ВЛ-10 кВ "Лядины" ПС "Лисицино"», расположенного по адресу: Архангельская область, Каргопольский район	Утверждена
Площадь испрашиваемого публичного сервитута 5 743 кв.м.	(наименование документа об утверждении, включая
Каталог координат: Приложение 1 на 2 листах	наименования органов государственной власти или
Система координат: МСК-29, зона 2	органов местного самоуправления, принявших
Кадастровые номера земельных участков, в отношении которых испрашивается публичный сервитут: 29:05:081201:23, 29:05:081201:39, 29:05:081201:40, 29:05:081201:140, земли кадастрового квартала 29:05:081201	решение об утверждении схемы или подписавших соглашение о перераспределении земельных участков)
	от _____ № _____

Схема расположения выносных листов

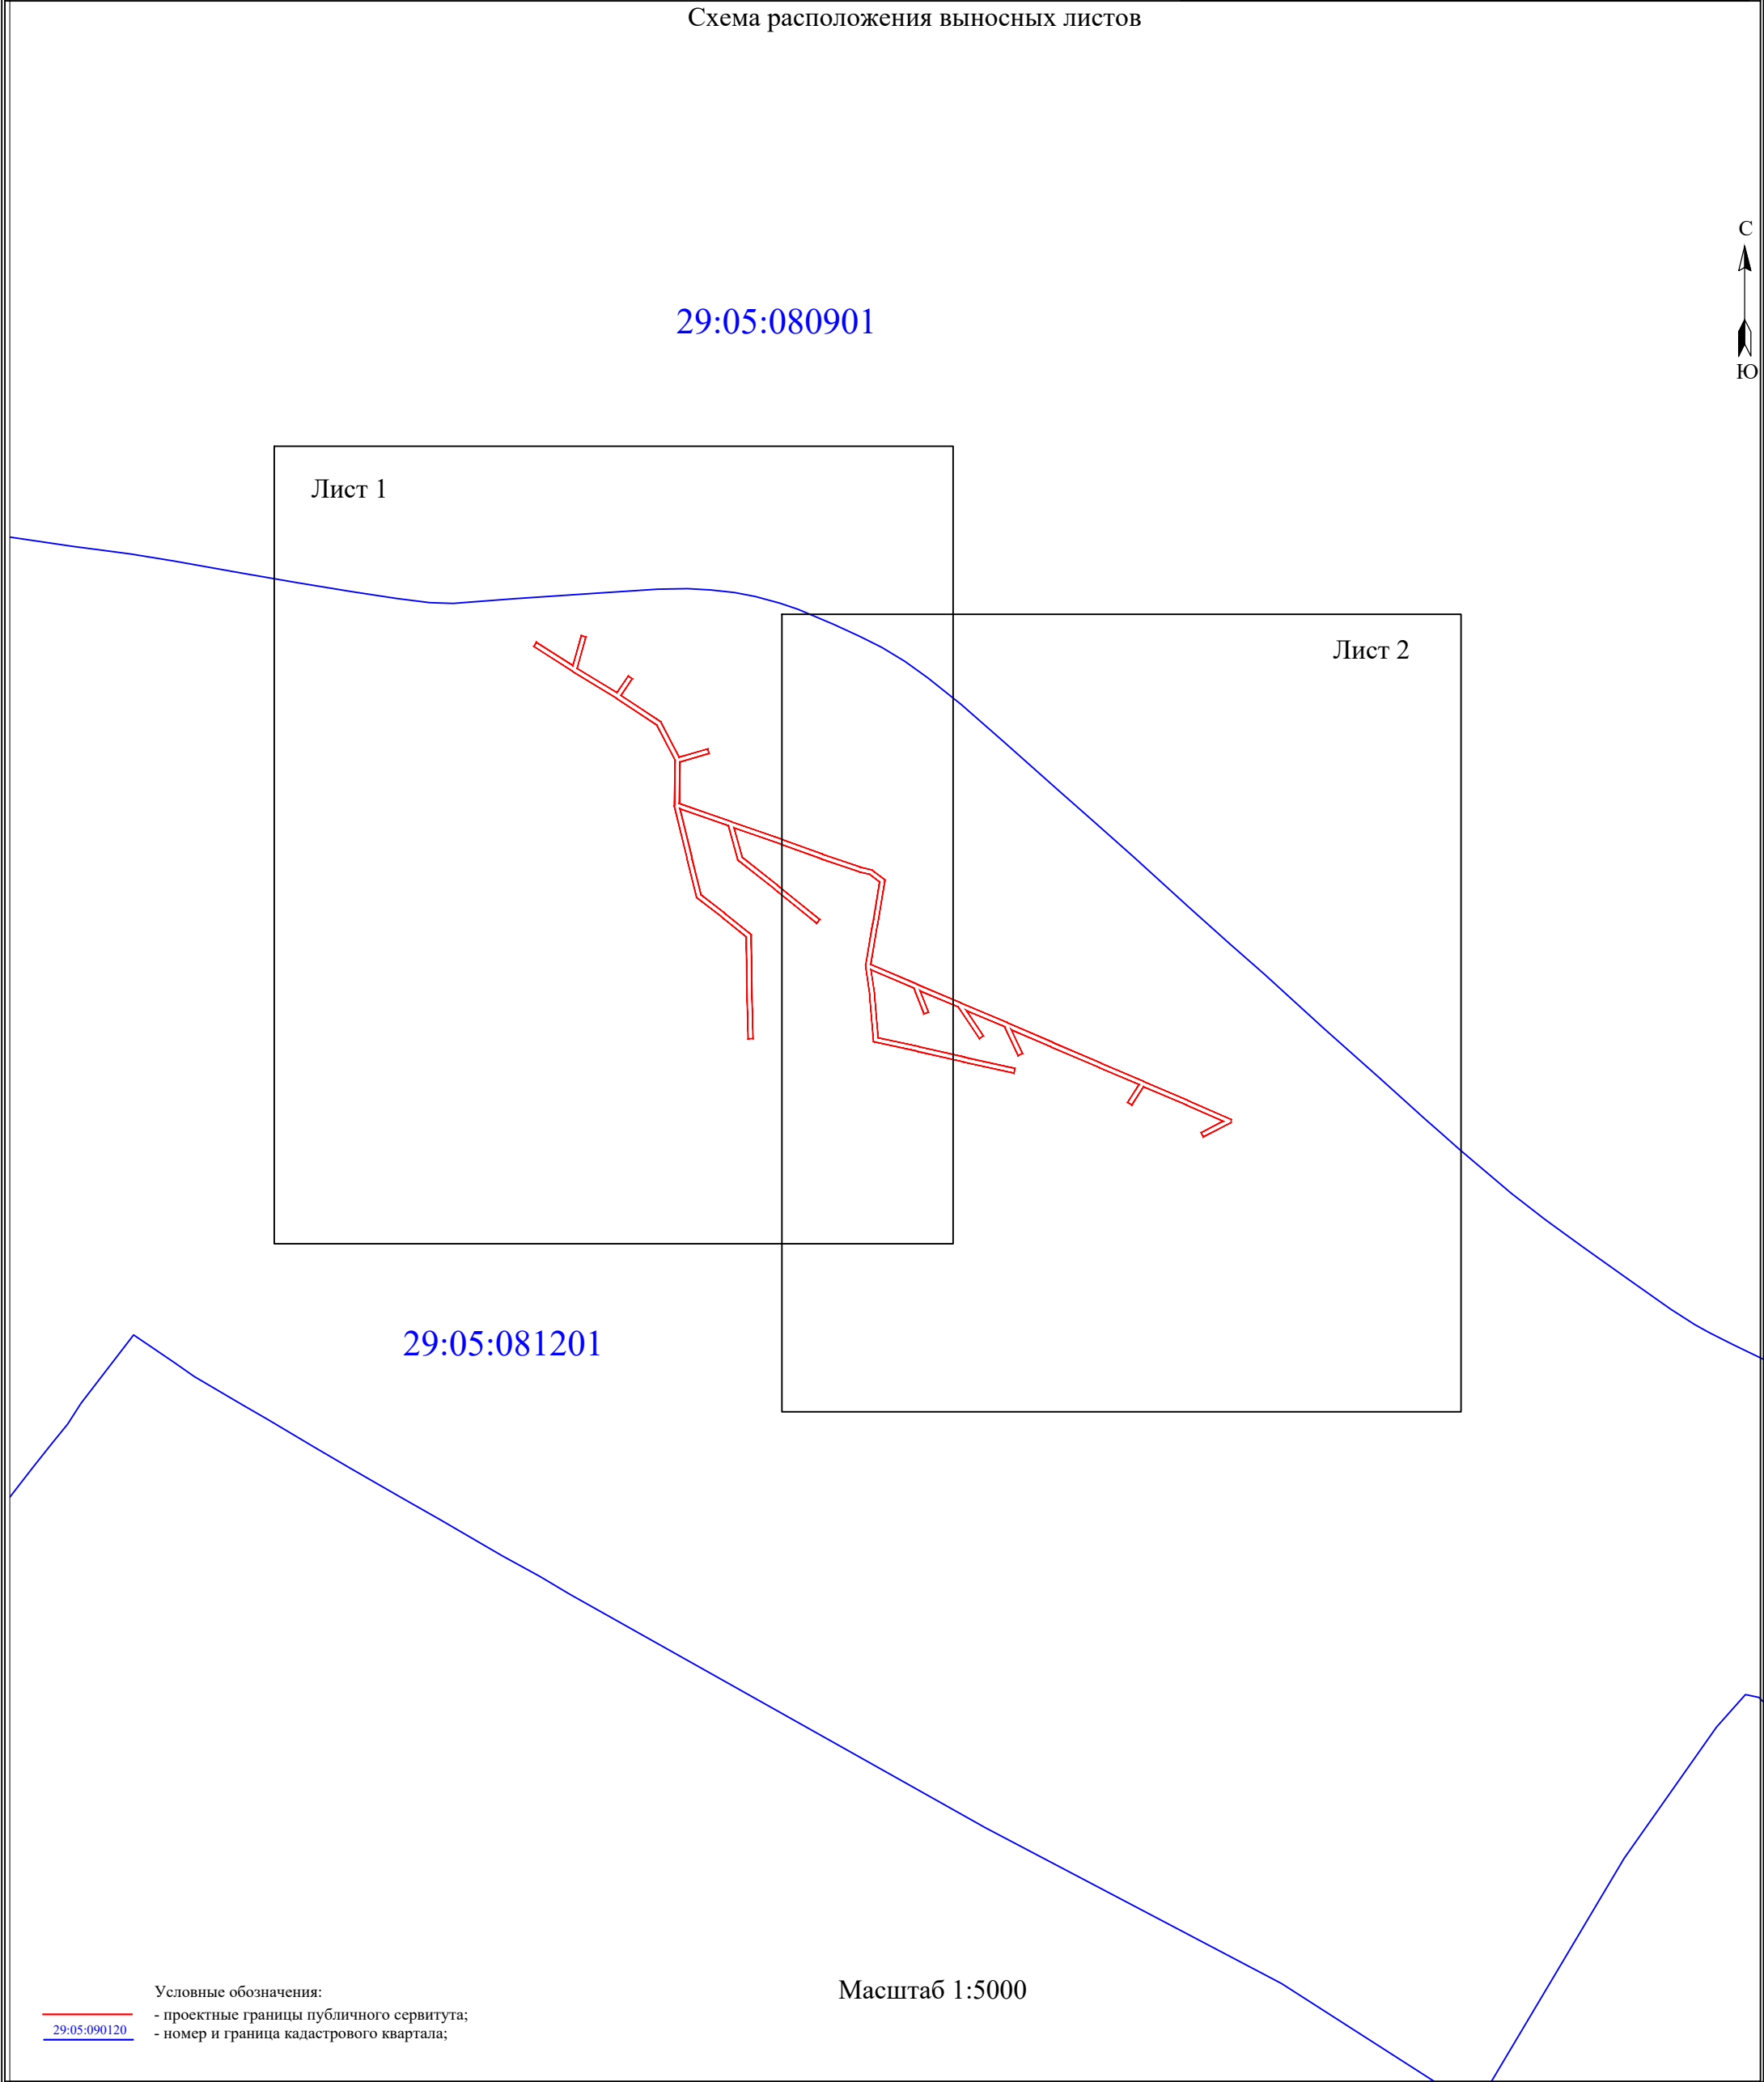


Схема расположения границ публичного сервитута объекта электросетевого хозяйства:
«ВЛ-0,4 кВ от КТП-63 кВА "Гавриловская" ВЛ-10 кВ "Лядины" ПС "Лисицино"»,
расположенного по адресу:
Архангельская область, Каргопольский район



Масштаб 1:2000

- Условные обозначения:
- проектные границы публичного сервитута;
 - граница объекта электросетевого хозяйства;
 - границы и кадастровый номер земельного участка сведения о котором содержатся в ЕГРН;
 - номер и граница кадастрового квартала;
 - обозначение и номер характерной точки проектных границ публичного сервитута;
 - обозначение контура многоконтурного земельного участка.

Схема расположения границ публичного сервитута объекта электросетевого хозяйства:
«ВЛ-0,4 кВ от КТП-63 кВА "Гавриловская" ВЛ-10 кВ "Лядины" ПС "Лисицино"»,
расположенного по адресу:
Архангельская область, Каргопольский район



Масштаб 1:2000

- Условные обозначения:
- проектные границы публичного сервитута;
 - граница объекта электросетевого хозяйства;
 - границы и кадастровый номер земельного участка сведения о котором содержатся в ЕГРН;
 - номер и граница кадастрового квартала;
 - обозначение и номер характерной точки проектных границ публичного сервитута;
 - обозначение контура многоконтурного земельного участка.

**Каталог координат границ публичного сервитута
объекта электросетевого хозяйства: «ВЛ-0,4 кВ от КТП-63 кВА "Гавриловская" ВЛ-10 кВ
"Лядины" ПС "Лисицино"»**

Площадь публичного сервитута: 5 743 кв.м.		
Метод определения координат: Метод спутниковых геодезических измерений (определений)		
Система координат: МСК - 29, зона 2		
Средняя квадратичная погрешность определения координат характерных точек контура (Mt) = 0,10 м		
Обозначение характерных точек границ	Координаты, м	
	X	Y
1	2	3
1	316 777,47	2 415 863,54
2	316 758,44	2 415 893,17
3	316 782,81	2 415 900,23
4	316 781,70	2 415 904,07
5	316 756,22	2 415 896,69
6	316 736,22	2 415 929,22
7	316 749,84	2 415 938,59
8	316 747,58	2 415 941,89
9	316 734,05	2 415 932,58
10	316 712,24	2 415 965,24
11	316 683,62	2 415 979,92
12	316 690,26	2 416 003,54
13	316 686,42	2 416 004,62
14	316 679,72	2 415 980,86
15	316 645,85	2 415 980,18
16	316 630,86	2 416 022,82
17	316 616,12	2 416 064,65
18	316 604,21	2 416 097,62
19	316 593,82	2 416 127,96
20	316 591,22	2 416 137,96
21	316 582,98	2 416 148,44
22	316 546,60	2 416 142,26
23	316 514,33	2 416 136,66
24	316 497,99	2 416 174,40
25	316 482,71	2 416 210,50
26	316 466,49	2 416 248,39
27	316 450,37	2 416 285,64
28	316 433,38	2 416 325,18
29	316 418,54	2 416 359,70
30	316 402,88	2 416 396,16
31	316 387,33	2 416 431,31
32	316 384,78	2 416 431,10
33	316 373,23	2 416 408,44
34	316 376,79	2 416 406,62
35	316 385,94	2 416 424,53
36	316 399,21	2 416 394,57
37	316 414,19	2 416 359,67
38	316 399,28	2 416 349,98
39	316 401,46	2 416 346,63
40	316 415,80	2 416 355,94
41	316 429,71	2 416 323,60
42	316 446,70	2 416 284,06
43	316 460,74	2 416 251,62
44	316 441,20	2 416 260,66
45	316 439,52	2 416 257,02
46	316 463,12	2 416 246,10
47	316 476,40	2 416 215,06
48	316 455,72	2 416 228,74
49	316 453,51	2 416 225,40

50	316 479,26	2 416 208,38
51	316 492,48	2 416 177,16
52	316 475,05	2 416 183,84
53	316 473,62	2 416 180,12
54	316 494,65	2 416 172,04
55	316 509,86	2 416 136,92
56	316 489,20	2 416 139,90
57	316 454,31	2 416 142,64
58	316 447,10	2 416 175,52
59	316 438,29	2 416 213,50
60	316 429,11	2 416 254,58
61	316 425,21	2 416 253,71
62	316 434,39	2 416 212,62
63	316 443,20	2 416 174,64
64	316 451,04	2 416 138,89
65	316 488,73	2 416 135,92
66	316 513,46	2 416 132,46
67	316 547,26	2 416 138,32
68	316 581,32	2 416 144,04
69	316 587,56	2 416 136,14
70	316 589,97	2 416 126,88
71	316 600,44	2 416 096,28
72	316 612,35	2 416 063,30
73	316 625,82	2 416 025,07
74	316 602,04	2 416 031,45
75	316 578,77	2 416 060,66
76	316 550,86	2 416 094,99
77	316 547,76	2 416 092,47
78	316 575,66	2 416 058,15
79	316 599,72	2 416 027,94
80	316 627,44	2 416 020,50
81	316 641,34	2 415 980,96
82	316 601,28	2 415 990,59
83	316 571,31	2 415 997,78
84	316 556,16	2 416 017,19
85	316 538,48	2 416 039,06
86	316 501,14	2 416 039,44
87	316 453,48	2 416 040,39
88	316 453,40	2 416 036,39
89	316 501,08	2 416 035,44
90	316 536,58	2 416 035,02
91	316 553,04	2 416 014,68
92	316 569,00	2 415 994,20
93	316 600,34	2 415 986,70
94	316 643,98	2 415 976,20
95	316 680,78	2 415 976,88
96	316 709,50	2 415 962,11
97	316 731,83	2 415 928,70
98	316 753,62	2 415 893,26
99	316 774,10	2 415 861,38
1	316 777,47	2 415 863,54