


Площадь земельного участка - 2 120 кв.м.

УТВЕРЖДЕНО:  
Постановлением администрации  
Каргопольского муниципального округа  
Архангельской области  
\_\_\_\_\_ от " \_\_\_\_\_ " \_\_\_\_\_ 2022

Обозначение характерных точек границ	X	Y
система координат МСК-29		
1	2	3
н6	334 500,42	2 463 508,40
н7	334 499,20	2 463 488,14
н8	334 490,61	2 463 476,21
н9	334 489,37	2 463 454,87
н1	334 535,69	2 463 452,13

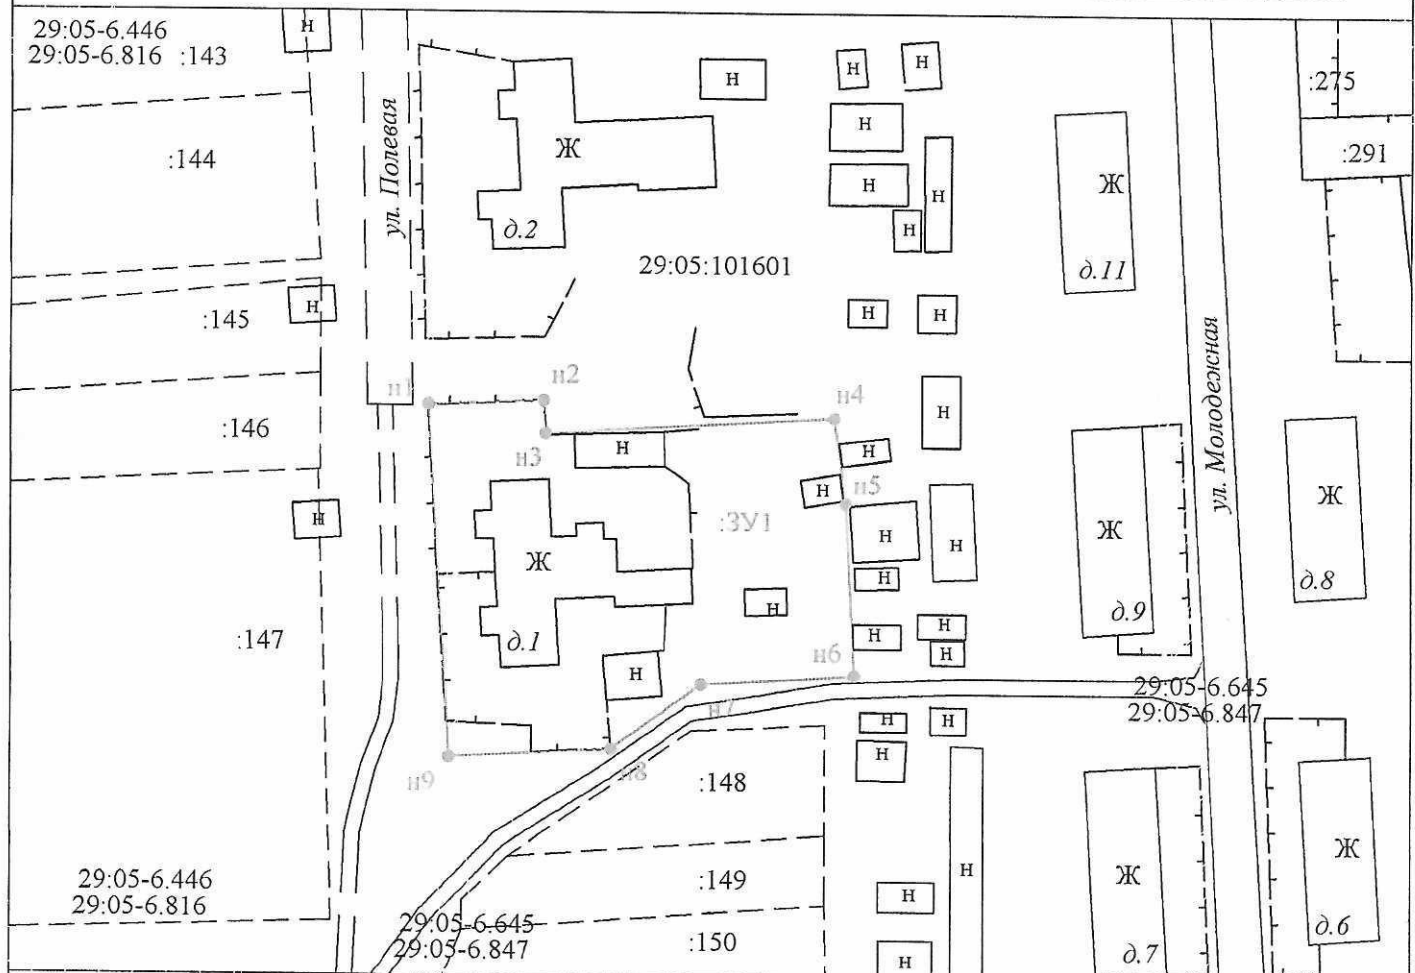

Условные обозначения:

M 1:1000

- ИМ 1.1000
- — — — —
- 147
- 391
- 1
- 1
- часть границы, местоположение которой определено при выполнении кадастровых работ
- часть границы, сведения ЕГРН о которой позволяют однозначно определить ее положение на местности
- часть границы, сведения ЕГРН о которой не позволяют однозначно определить ее положение на местности
- кадастровый номер земельного участка
- кадастровый номер образуемого земельного участка
- 1
- 1
- характерная точка границы земельного участка, сведения ЕГРН о которой соответствует требованиям, установленным в соответствии с ч.13 ст. 22 Федерального закона от 13.07.2015 № 218-ФЗ "О государственной регистрации недвижимости"
- характерная точка границы земельного участка, сведения о которой отсутствуют в ЕГРН, местоположение которой определено при кадастровых работах (новая характерная точка)
- Зона с особыми условиями использования территории "Охранный зона ВЛ-0,4 кВ от КТП "Новая деревня", ВЛ-0,4 кВ от КТП "Броневская", ВЛ-0,4 кВ от КТП "Ореховская", ВЛ-0,4 кВ от КТП "Савинская", ВЛ-0,4 кВ от КТП "Романово", ВЛ-0,4 кВ от КТП "Топоровская", ВЛ-0,4 кВ от КТП "Тороповская ферма", ВЛ-0,4 кВ от КТП "Ломакино", ВЛ-0,4 кВ от КТП "Отгонное Ореховская", ВЛ-0,4 кВ от КТП "Подрезовская", ВЛ-0,4 кВ от КТП "Титовская", ВЛ-0,4 кВ от КТП-100 кВА "Усачевская", ВЛ-0,4 кВ от КТП-630 кВА "Титовская" (29:05-6.645) - 60 кв.м;
- Публичный сервитут объекта электросетевого хозяйства "ВЛ-0,4 кВ от КТП "Новая деревня", ВЛ-0,4 кВ от КТП "Броневская", ВЛ-0,4 кВ от КТП "Ореховская", ВЛ-0,4 кВ от КТП "Савинская", ВЛ-0,4 кВ от КТП "Романово", ВЛ-0,4 кВ от КТП "Топоровская", ВЛ-0,4 кВ от КТП "Тороповская ферма", ВЛ-0,4 кВ от КТП "Ломакино", ВЛ-0,4 кВ от КТП "Отгонное Ореховская", ВЛ-0,4 кВ от КТП "Подрезовская", ВЛ-0,4 кВ от КТП "Титовская", ВЛ-0,4 кВ от КТП-100 кВА "Усачевская", ВЛ-0,4 кВ от КТП-630 кВА "Титовская" (29:05-6.847) - 60 кв.м;
- Охранный зона объекта "ВЛ-10 кВ "Резерв" от ПС 110/10 кВ "Подрезовская" (29:05-6.446);
- Публичный сервитут объекта электросетевого хозяйства «ВЛ-10 кВ "Резерв" от ПС 110/10 кВ "Подрезовская"» (29:05-6.816)