


СХЕМА РАСПОЛОЖЕНИЯ ЗЕМЕЛЬНОГО УЧАСТКА  
НА КАДАСТРОВОМ ПЛАНЕ ТЕРРИТОРИИ № 29:05:130120

УТВЕРЖДЕНО:  
Постановлением администрации  
Каргопольского муниципального округа  
Архангельской области  
№ \_\_\_\_\_ от " \_\_\_\_\_ " \_\_\_\_\_ 2023

Площадь земельного участка - 2 984 кв.м.

Обозначение характерных точек границ	X	Y
система координат МСК-29		
1	2	3
н1	310 427,88	2 448 005,34
н2	310 448,00	2 448 039,78
н3	310 418,86	2 448 076,83
н4	310 407,70	2 448 097,66
н5	310 373,74	2 448 074,16
н6	310 383,36	2 448 061,93
н7	310 406,11	2 448 033,01
н1	310 427,88	2 448 005,34

М 1:1000

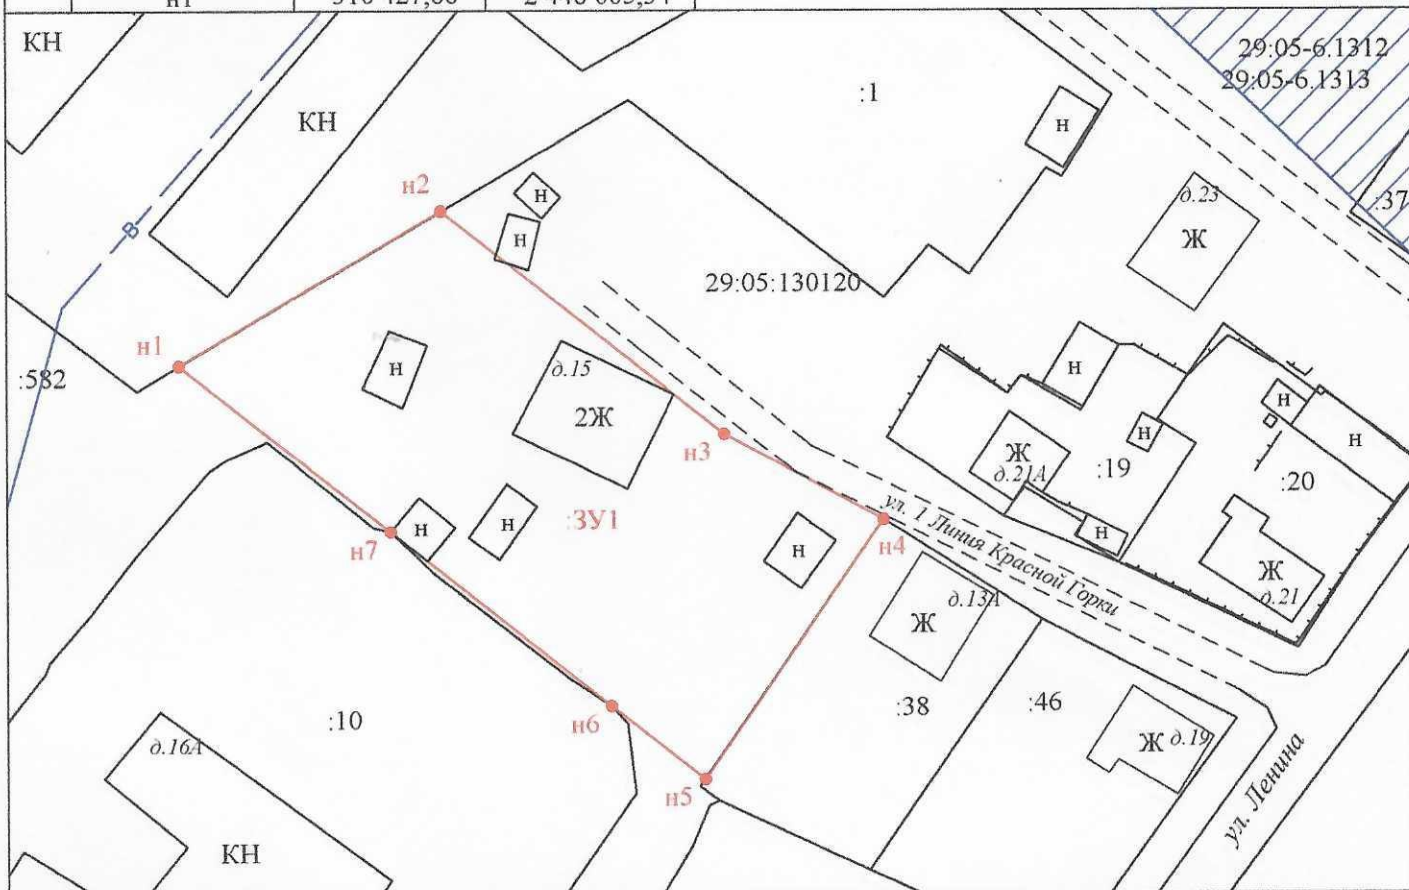

Условные обозначения:

- (solid red line) - часть границы, местоположение которой определено при выполнении кадастровых работ
- (solid black line) - часть границы, сведения ЕГРН о которой позволяют однозначно определить ее положение на местности
- - - (dashed black line) - часть границы, сведения ЕГРН о которой не позволяют однозначно определить ее положение на местности
- :218 - кадастровый номер земельного участка
- :3У1 - кадастровый номер образуемого земельного участка
- 1 - характерная точка границы земельного участка, сведения ЕГРН о которой соответствует требованиям, установленным в соответствии с ч.13 ст. 22 Федерального закона от 13.07.2015 № 218-ФЗ "О государственной регистрации недвижимости"
- н1 - характерная точка границы земельного участка, сведения о которой отсутствуют в ЕГРН, местоположение которой определено при кадастровых работах (новая характерная точка)