

СХЕМА РАСПОЛОЖЕНИЯ ЗЕМЕЛЬНОГО УЧАСТКА
НА КАДАСТРОВОМ ПЛАНЕ ТЕРРИТОРИИ № 29:05:130124

УТВЕРЖДЕНО:
Постановлением администрации
Каргопольского муниципального округа
Архангельской области
№ _____ от " _____ " _____ 2023


Площадь земельного участка - 1 640 кв.м.

Площадь земельного участка
29:05:130124:ЗУ1/1 - 937,49 кв.м.

Площадь земельного участка
29:05:130124:ЗУ1/2 - 702,75 кв.м.

Обозначение характерных точек границ	X	Y
система координат МСК-29		
1	2	3
н1	310 185,67	2 447 666,40
н2	310 150,16	2 447 710,92
н3	310 137,29	2 447 700,65
н4	310 172,81	2 447 656,13
н1	310 185,67	2 447 666,40

Обозначение характерных точек границ	X	Y
система координат МСК-29		
1	2	3
н5	310 155,50	2 447 664,96
н6	310 137,02	2 447 688,17
н7	310 118,31	2 447 673,25
н8	310 136,38	2 447 650,52
н5	310 155,50	2 447 664,96

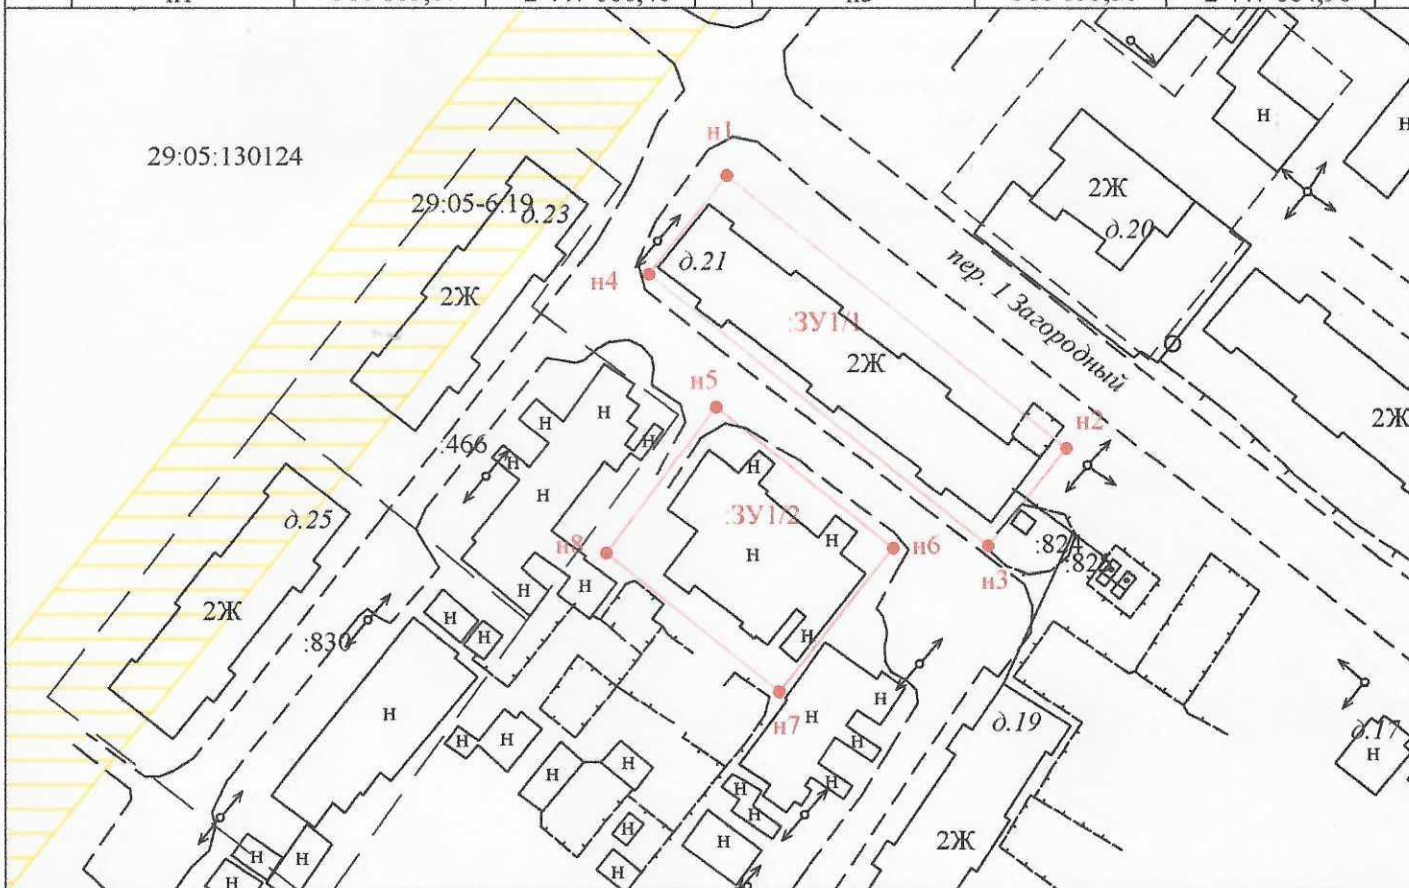

Условные обозначения:

М 1:1000

- (red line) - часть границы, местоположение которой определено при выполнении кадастровых работ
- (black line) - часть границы, сведения ЕГРН о которой позволяют однозначно определить ее положение на местности
- - - (dashed line) - часть границы, сведения ЕГРН о которой не позволяют однозначно определить ее положение на местности
- :218 - кадастровый номер земельного участка
- :ЗУ1 - кадастровый номер образуемого земельного участка
- 1 - характерная точка границы земельного участка, сведения ЕГРН о которой соответствует требованиям, установленным в соответствии с ч.13 ст. 22 Федерального закона от 13.07.2015 № 218-ФЗ "О государственной регистрации недвижимости"
- н1 - характерная точка границы земельного участка, сведения о которой отсутствуют в ЕГРН, местоположение которой определено при кадастровых работах (новая характерная точка)



-Зона с особыми условиями использования территории «Охранная зона линии электропередач 10 кВ по ул. Военных Курсантов с выходом на ул. Белозерская до ТП-32 и с выходом на ул. Павловская до ТП-17» (29:05-6.19)