


СХЕМА РАСПОЛОЖЕНИЯ ЗЕМЕЛЬНОГО УЧАСТКА
НА КАДАСТРОВОМ ПЛАНЕ ТЕРРИТОРИИ № 29:05:130201

Площадь земельного участка 29:05:130201:3У1 - 879 кв.м.

УТВЕРЖДЕНО:
Постановлением администрации
Каргопольского муниципального округа
Архангельской области
№ _____ от " _____ " _____ 2023

Обозначение характерных точек границ	X	Y
система координат МСК-29		
1	2	3
н1	311 201,41	2 450 145,68
н2	311 222,93	2 450 163,57
н3	311 203,30	2 450 188,12
н4	311 181,79	2 450 170,21
н1	311 201,41	2 450 145,68

М 1:1000

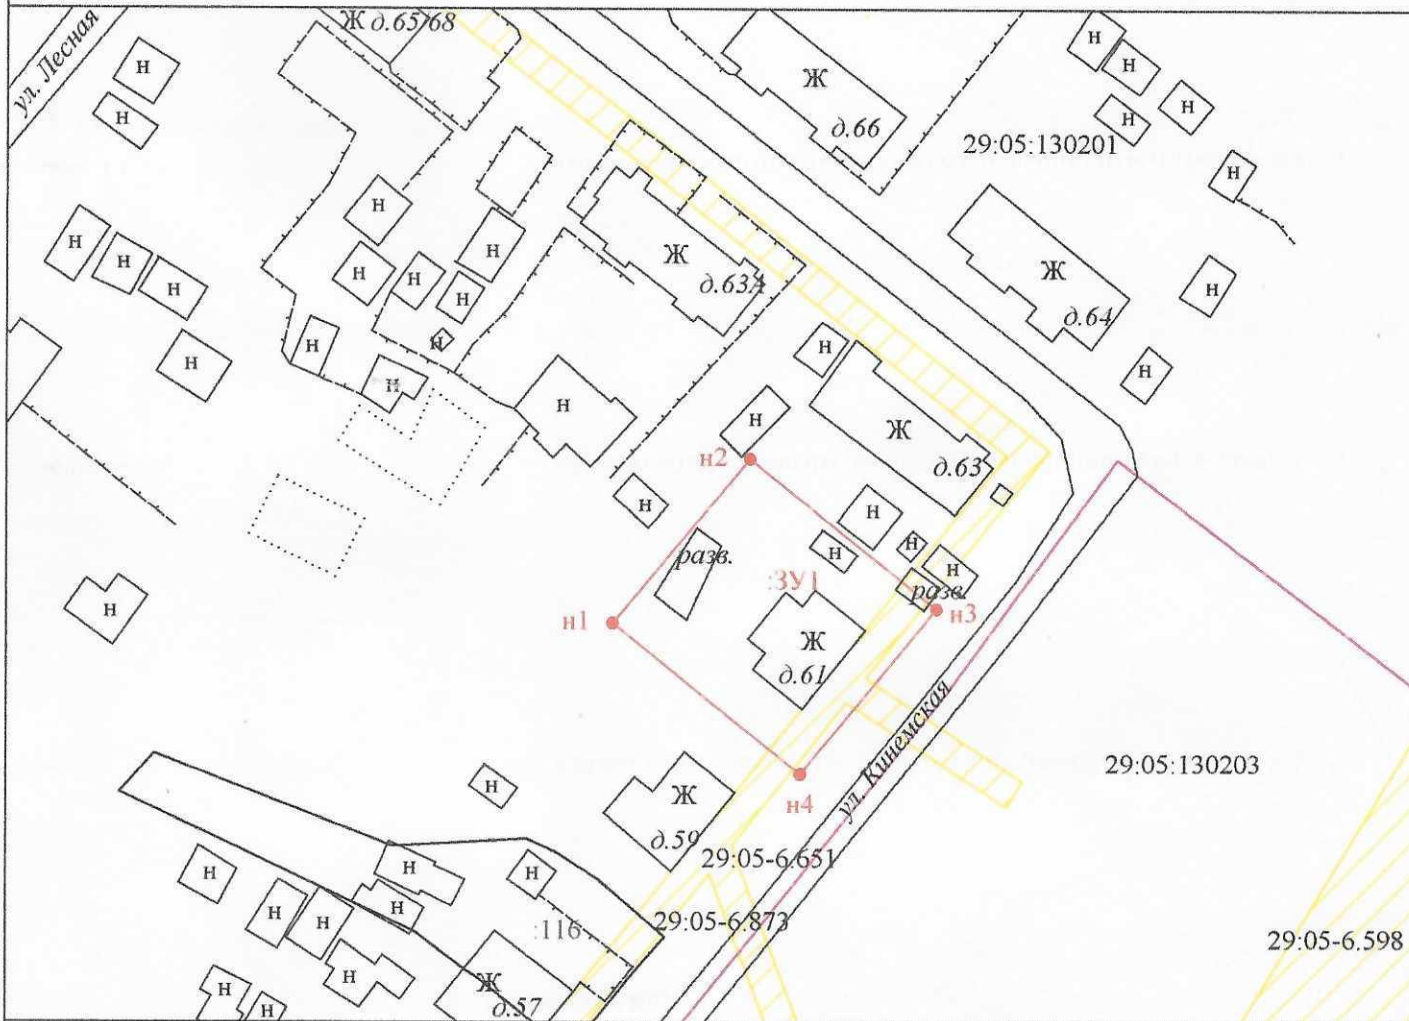

Условные обозначения:

- - часть границы, местоположение которой определено при выполнении кадастровых работ
- - часть границы, сведения ЕГРН о которой позволяют однозначно определить ее положение на местности
- - - - часть границы, сведения ЕГРН о которой не позволяют однозначно определить ее положение на местности
- :218 - кадастровый номер земельного участка
- :3У1 - кадастровый номер образуемого земельного участка
- 1 - характерная точка границы земельного участка, сведения ЕГРН о которой соответствует требованиям, установленным в соответствии с ч.13 ст. 22 Федерального закона от 13.07.2015 № 218-ФЗ "О государственной регистрации недвижимости"
- н1 - характерная точка границы земельного участка, сведения о которой отсутствуют в ЕГРН, местоположение которой определено при кадастровых работах (новая характерная точка)
- Зона с особыми условиями использования территории "Охранная зона ВЛ-0,4 кВ "Заречный" ВЛ-10 кВ "Кинема" РП-10 "Заречный" (29:05-6.651) - 117 кв.м;
- Публичный сервитут объекта электросетевого хозяйства «ВЛ-0,4 кВ "Заречный" ВЛ-10 кВ "Кинема" РП-10 "Заречный"» (29:05-6.873) - 117 кв.м;
- Охранная зона объекта ВЛ-10 кВ "Кинема" от РП-10 кВ "Заречный" (29:05-6.598)