


СХЕМА РАСПОЛОЖЕНИЯ ЗЕМЕЛЬНОГО УЧАСТКА
НА КАДАСТРОВом ПЛАНЕ ТЕРРИТОРИИ № 29:05:130111

УТВЕРЖДЕНО:
Постановлением администрации
Каргопольского муниципального округа
Архангельской области
№ _____ от " _____ " _____ 2023

Площадь земельного участка - 1 148 кв.м.

Обозначение характерных точек границ	X	Y
система координат МСК-29		
1	2	3
н1	311 342,36	2 447 600,04
н2	311 354,19	2 447 628,39
н3	311 319,50	2 447 643,62
н4	311 307,73	2 447 616,54
н1	311 342,36	2 447 600,04

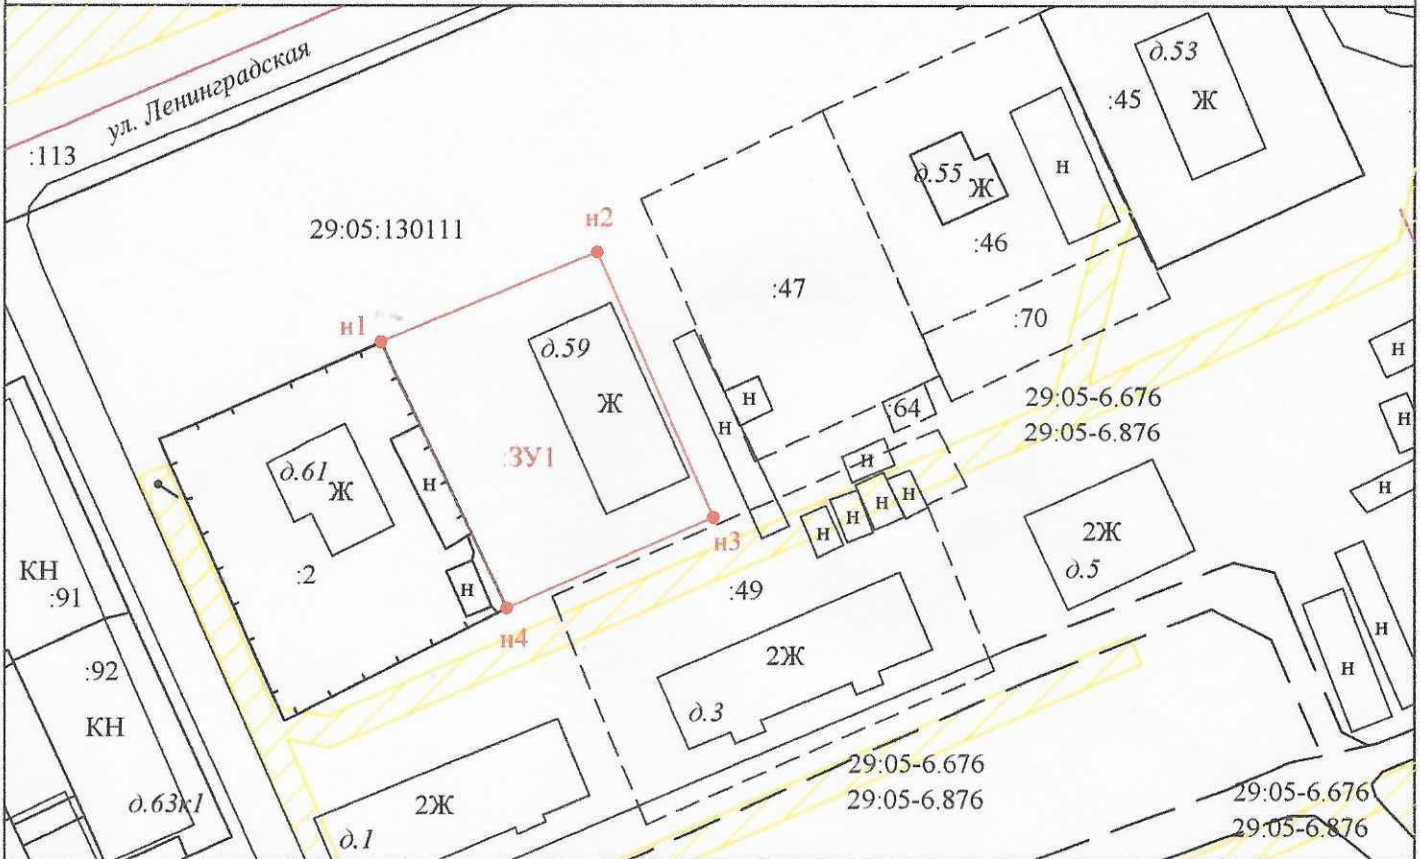

Условные обозначения:

М 1:1000

- - часть границы, местоположение которой определено при выполнении кадастровых работ
- - часть границы, сведения ЕГРН о которой позволяют однозначно определить ее положение на местности
- - - - - часть границы, сведения ЕГРН о которой не позволяют однозначно определить ее положение на местности
- :305 - кадастровый номер земельного участка
- :ЗУ1 - кадастровый номер образуемого земельного участка
- 1 - характерная точка границы земельного участка, сведения ЕГРН о которой соответствует требованиям, установленным в соответствии с ч.13 ст. 22 Федерального закона от 13.07.2015 № 218-ФЗ "О государственной регистрации недвижимости"
- н1 - характерная точка границы земельного участка, сведения о которой отсутствуют в ЕГРН, местоположение которой определено при кадастровых работах (новая характерная точка)
- Зона с особыми условиями использования территории "Охранная зона ВЛ-0,4 кВ от КТП "Поселок СХТ" ВЛ-10 кВ "№ 2" ПС "Каргополь", ВЛ-0,4 кВ от КТП-160 кВА "Пилорама" ВЛ-10 кВ "№ 2" ПС "Каргополь", ВЛ-0,4 кВ от КТП-63 кВА "Чертовницы отгонное пастбище" ВЛ-10 кВ "Центральная Усадьба" ПС "Каргополь", ВЛ-0,4 кВ от КТП "Лукино КЗС" ВЛ-10 кВ "Саунино" ПС "Каргополь", ВЛ-0,4 кВ от КТП "Лукино ферма" ВЛ-10 кВ "Саунино" ПС "Каргополь"" (29:05-6.676);
- Публичный сервитут объекта электросетевого хозяйства "ВЛ-0,4 кВ от КТП "Поселок СХТ" ВЛ-10 кВ "№ 2" ПС "Каргополь", ВЛ-0,4 кВ от КТП-160 кВА "Пилорама" ВЛ-10 кВ "№ 2" ПС "Каргополь", ВЛ-0,4 кВ от КТП-63 кВА "Чертовницы отгонное пастбище" ВЛ-10 кВ "Центральная Усадьба" ПС "Каргополь", ВЛ-0,4 кВ от КТП "Лукино КЗС" ВЛ-10 кВ "Саунино" ПС "Каргополь", ВЛ-0,4 кВ от КТП "Лукино ферма" ВЛ-10 кВ "Саунино" ПС "Каргополь"" (29:05-6.876)