


СХЕМА РАСПОЛОЖЕНИЯ ЗЕМЕЛЬНОГО УЧАСТКА
НА КАДАСТРОВОМ ПЛАНЕ ТЕРРИТОРИИ № 29:05:130120

УТВЕРЖДЕНО:
Постановлением администрации
Каргопольского муниципального округа
Архангельской области
№ _____ от " _____ " _____ 2023

Площадь земельного участка - 2 732 кв.м.

Обозначение характерных точек границ	X	Y
система координат МСК-29		
1	2	3
н1	310 276,41	2 447 938,09
н2	310 284,86	2 447 943,67
н3	310 319,61	2 447 955,27
н4	310 280,49	2 448 008,86
н5	310 242,42	2 447 978,97
н1	310 276,41	2 447 938,09

М 1:1000

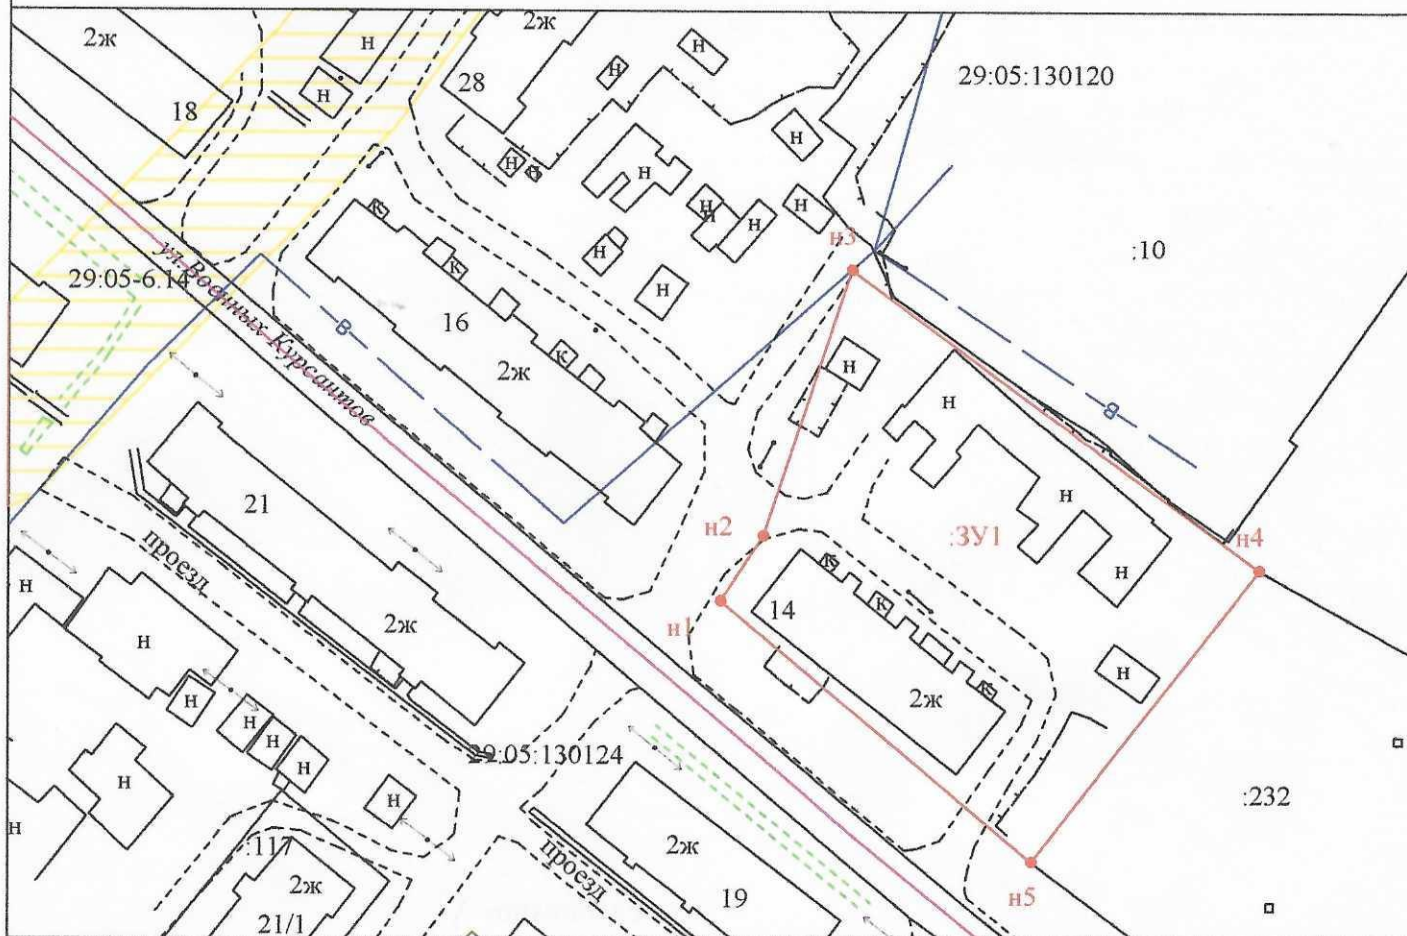

Условные обозначения:

- - часть границы, местоположение которой определено при выполнении кадастровых работ
- - часть границы, сведения ЕГРН о которой позволяют однозначно определить ее положение на местности
- - - - часть границы, сведения ЕГРН о которой не позволяют однозначно определить ее положение на местности
- 218 - кадастровый номер земельного участка
- ЗУ1 - кадастровый номер образуемого земельного участка
- 1 - характерная точка границы земельного участка, сведения ЕГРН о которой соответствует требованиям, установленным в соответствии с ч.13 ст. 22 Федерального закона от 13.07.2015 № 218-ФЗ "О государственной регистрации недвижимости"
- н1 - характерная точка границы земельного участка, сведения о которой отсутствуют в ЕГРН, местоположение которой определено при кадастровых работах (новая характерная точка)
- зона с особыми условиями использования территории «Охранная зона линии электропередач 10 кВ от ТП-16а фидер «Онежская» по пер. Зеленый» (29:05-6.14);