


СХЕМА РАСПОЛОЖЕНИЯ ЗЕМЕЛЬНОГО УЧАСТКА  
НА КАДАСТРОВОМ ПЛАНЕ ТЕРРИТОРИИ № 29:05:130120

УТВЕРЖДЕНО:  
Постановлением администрации  
Каргопольского муниципального округа  
Архангельской области  
№ \_\_\_\_\_ от " \_\_\_\_\_ " \_\_\_\_\_ 2023

Площадь земельного участка - 2 089 кв.м.

Обозначение характерных точек границ	X	Y
система координат МСК-29		
1	2	3
н1	310 321,62	2 447 882,53
н2	310 340,72	2 447 897,06
н3	310 326,53	2 447 914,28
н4	310 343,66	2 447 928,19
н5	310 329,32	2 447 945,84
н6	310 320,54	2 447 946,44
н7	310 289,28	2 447 935,20
н8	310 282,67	2 447 930,40
н1	310 321,62	2 447 882,53

М 1:1000

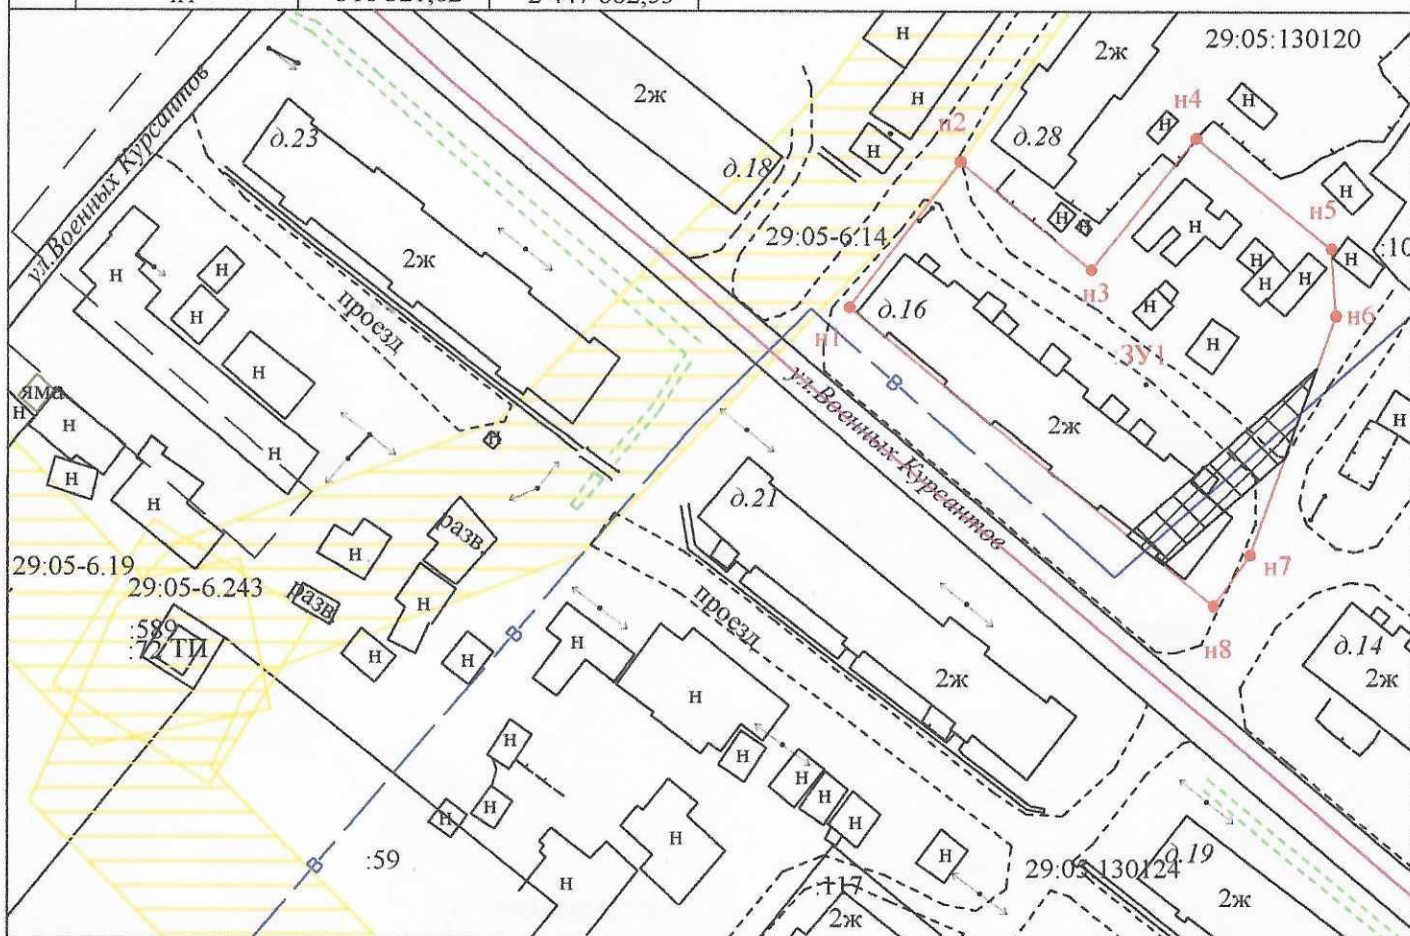

Условные обозначения:

- - часть границы, местоположение которой определено при выполнении кадастровых работ
- часть границы, сведения ЕГРН о которой позволяют однозначно определить ее положение на местности
- часть границы, сведения ЕГРН о которой не позволяют однозначно определить ее положение на местности
- :218 - кадастровый номер земельного участка
- 3У1 - кадастровый номер образуемого земельного участка
- 1 - характерная точка границы земельного участка, сведения ЕГРН о которой соответствует требованиям, установленным в соответствии с ч.13 ст. 22 Федерального закона от 13.07.2015 № 218-ФЗ "О государственной регистрации недвижимости"
- н1 - характерная точка границы земельного участка, сведения о которой отсутствуют в ЕГРН, местоположение которой определено при кадастровых работах (новая характерная точка)
- Зона с особыми условиями использования территории «Охранная зона линии электропередач 10 кВ от ТП-16а фидер «Онежская» по пер. Зеленый» (29:05-6.14);
- Зона с особыми условиями использования территории «Охранная зона линии электропередач 10 кВ по ул. Военных Курсантов с выходом на ул. Белозерская до ТП-32 и с выходом на ул. Павловская до ТП-17» (29:5-6.19);
- Охранная зона объекта ТП №19 (29:05-6.243)
- Зона с особыми условиями использования территории - 163 кв.м