


СХЕМА РАСПОЛОЖЕНИЯ ЗЕМЕЛЬНОГО УЧАСТКА
НА КАДАСТРОВОМ ПЛАНЕ ТЕРРИТОРИИ № 29:05:130124

УТВЕРЖДЕНО:
Постановлением администрации
Каргопольского муниципального округа
Архангельской области
№ _____ от " _____ " _____ 2023

Площадь земельного участка - 3 346 кв.м.

Обозначение характерных точек границ	X	Y
система координат МСК-29		
1	2	3
н1	310 358,07	2 447 810,04
н2	310 317,91	2 447 859,04
н3	310 265,27	2 447 817,00
н4	310 278,37	2 447 800,59
н5	310 296,24	2 447 814,86
н6	310 325,37	2 447 780,88
н1	310 358,07	2 447 810,04

М 1:1000

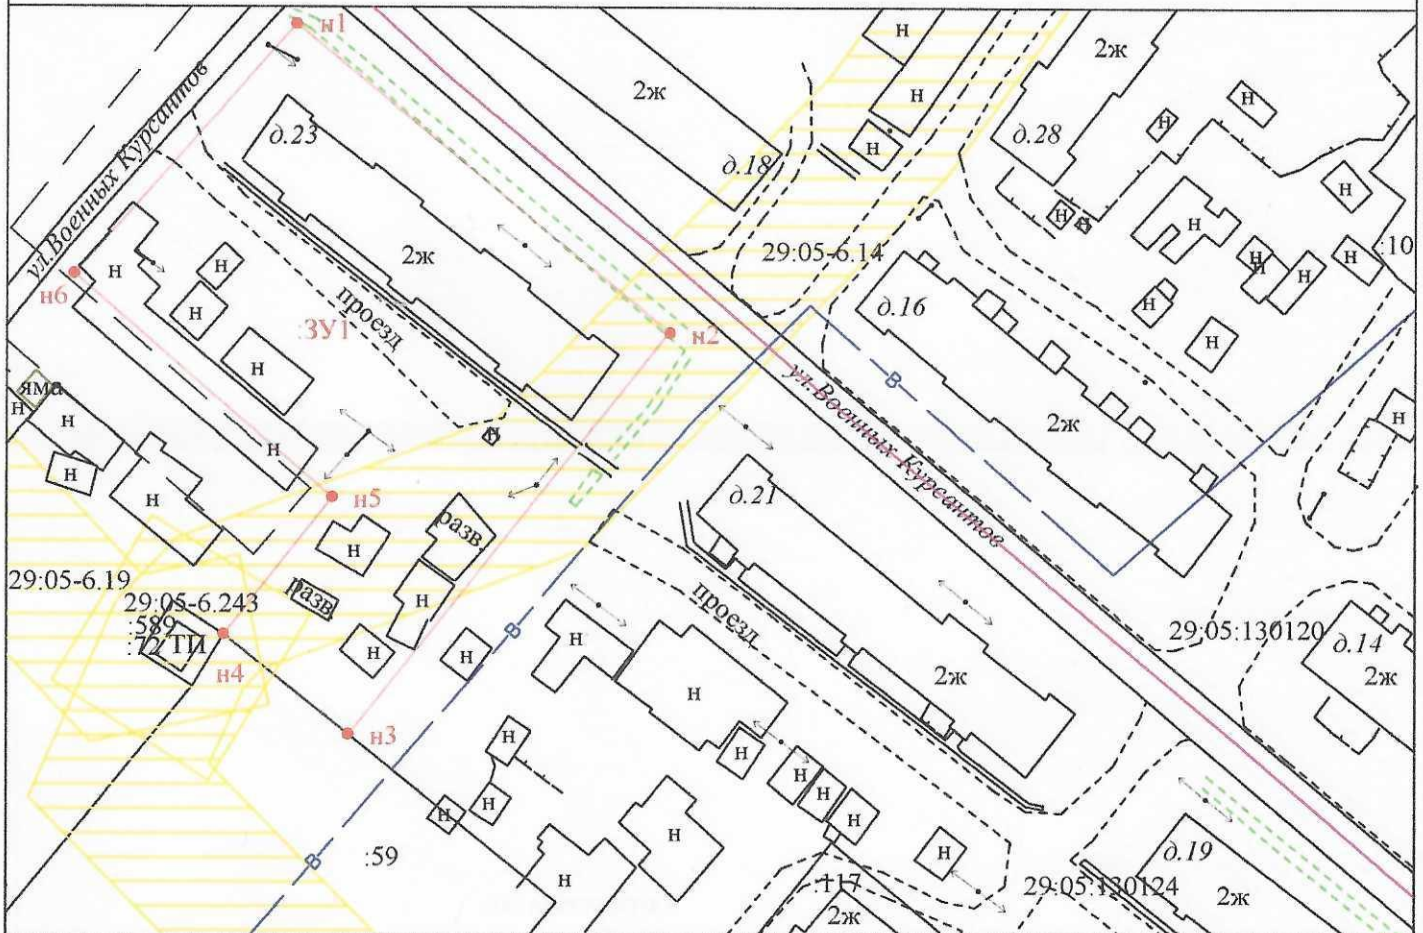

Условные обозначения:

- - часть границы, местоположение которой определено при выполнении кадастровых работ
- - часть границы, сведения ЕГРН о которой позволяют однозначно определить ее положение на местности
- - - - часть границы, сведения ЕГРН о которой не позволяют однозначно определить ее положение на местности
- 218 - кадастровый номер земельного участка
- 3У1 - кадастровый номер образуемого земельного участка
- 1 - характерная точка границы земельного участка, сведения ЕГРН о которой соответствует требованиям, установленным в соответствии с ч.13 ст. 22 Федерального закона от 13.07.2015 № 218-ФЗ "О государственной регистрации недвижимости"
- н1 - характерная точка границы земельного участка, сведения о которой отсутствуют в ЕГРН, местоположение которой определено при кадастровых работах (новая характерная точка)
- Зона с особыми условиями использования территории «Охранная зона линии электропередач 10 кВ от ТП-16а фидер «Онежская» по пер. Зеленый» (29:05-6.14) - 904 кв.м;
- Охранная зона объекта ТП №19 (29:05-6.243) - 71 кв.м;
- Зона с особыми условиями использования территории «Охранная зона линии электропередач 10 кВ по ул. Военных Курсантов с выходом на ул. Белозерская до ТП-32 и с выходом на ул. Павловская до ТП-17» (29:05-6.19) - 16 кв.м