


СХЕМА РАСПОЛОЖЕНИЯ ЗЕМЕЛЬНОГО УЧАСТКА
НА КАДАСТРОВОМ ПЛАНЕ ТЕРРИТОРИИ № 29:05:130124

Площадь земельного участка - 2 540 кв.м.

УТВЕРЖДЕНО:
Постановлением администрации
Каргопольского муниципального округа
Архангельской области
№ _____ от " _____ " _____ 2023

Обозначение характерных точек границ	X	Y
система координат МСК-29		
1	2	3
н1	310 286,59	2 447 683,37
н2	310 335,40	2 447 723,54
н3	310 309,86	2 447 754,57
н4	310 261,06	2 447 714,37
н1	310 286,59	2 447 683,37

М 1:1000

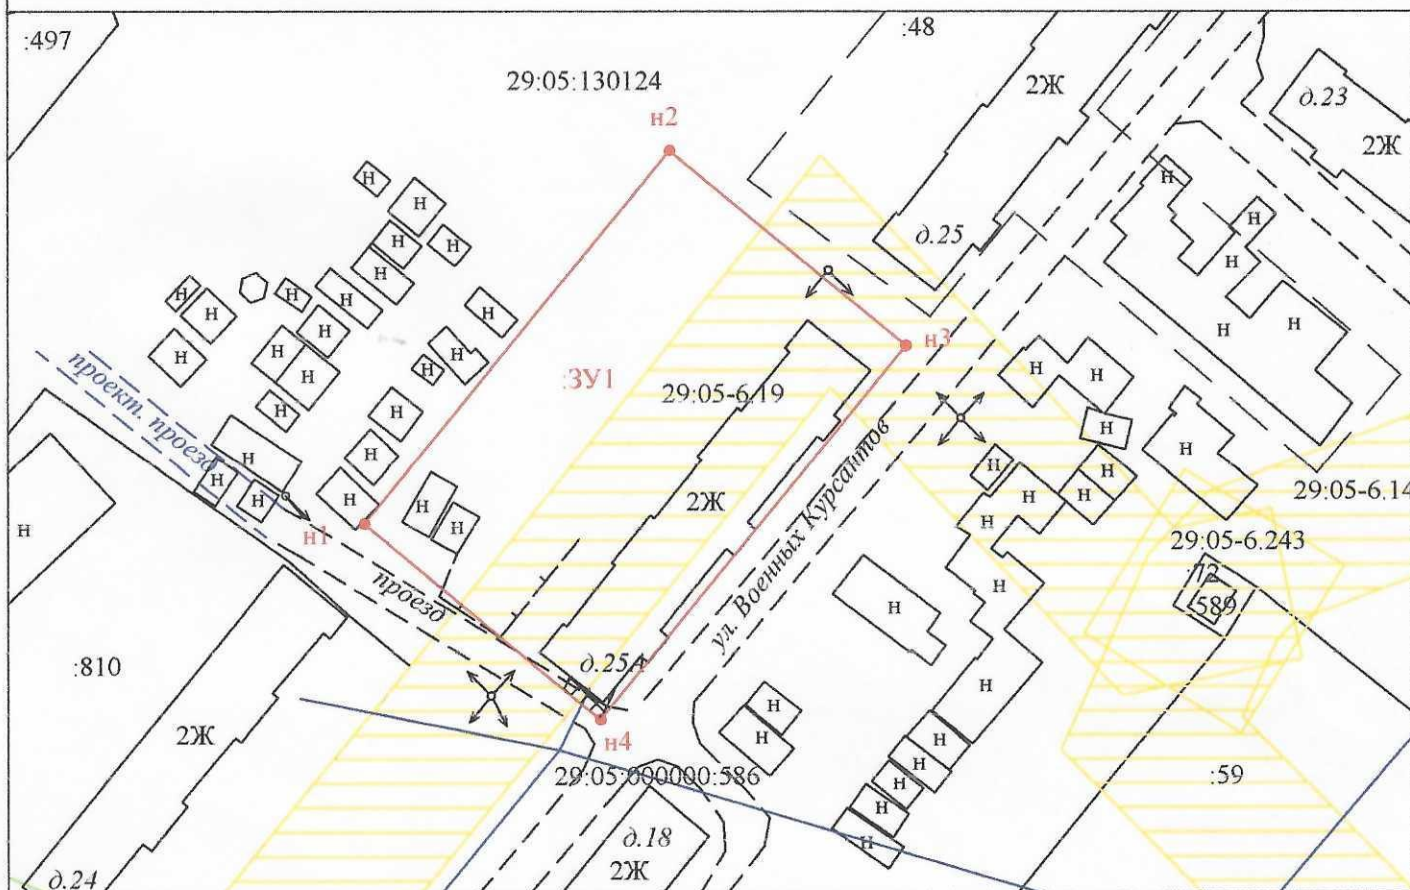

Условные обозначения:

- - часть границы, местоположение которой определено при выполнении кадастровых работ
- - часть границы, сведения ЕГРН о которой позволяют однозначно определить ее положение на местности
- - - - - часть границы, сведения ЕГРН о которой не позволяют однозначно определить ее положение на местности
- :218 - кадастровый номер земельного участка
- :3У1 - кадастровый номер образуемого земельного участка
- 1 - характерная точка границы земельного участка, сведения ЕГРН о которой соответствует требованиям, установленным в соответствии с ч.13 ст. 22 Федерального закона от 13.07.2015 № 218-ФЗ "О государственной регистрации недвижимости"
- н1 - характерная точка границы земельного участка, сведения о которой отсутствуют в ЕГРН, местоположение которой определено при кадастровых работах (новая характерная точка)
- Зона с особыми условиями использования территории «Охранная зона линии электропередач 10 кВ по ул. Военных Курсантов с выходом на ул. Белозерская до ТП-32 и с выходом на ул. Павловская до ТП-17» (29:05-6.19) - 1 520 кв.м
- Зона с особыми условиями использования территории (Охранная зона Водопроводной сети от скважины №2К-2Кр) - 13 кв.м