


СХЕМА РАСПОЛОЖЕНИЯ ЗЕМЕЛЬНОГО УЧАСТКА
НА КАДАСТРОВом ПЛАНЕ ТЕРРИТОРИИ № 29:05:130120

Площадь земельного участка - 2 781 кв.м.

УТВЕРЖДЕНО:
Постановлением администрации
Каргопольского муниципального округа
Архангельской области
№ _____ от " _____ " _____ 2023

Обозначение характерных точек границ	X	Y
система координат МСК-29		
1	2	3
н1	310 349,69	2 447 886,17
н2	310 397,33	2 447 922,40
н3	310 369,13	2 447 961,62
н4	310 347,33	2 447 944,62
н5	310 329,32	2 447 945,84
н6	310 343,66	2 447 928,19
н7	310 326,53	2 447 914,28
н8	310 340,72	2 447 897,06
н1	310 349,69	2 447 886,17

М 1:1000

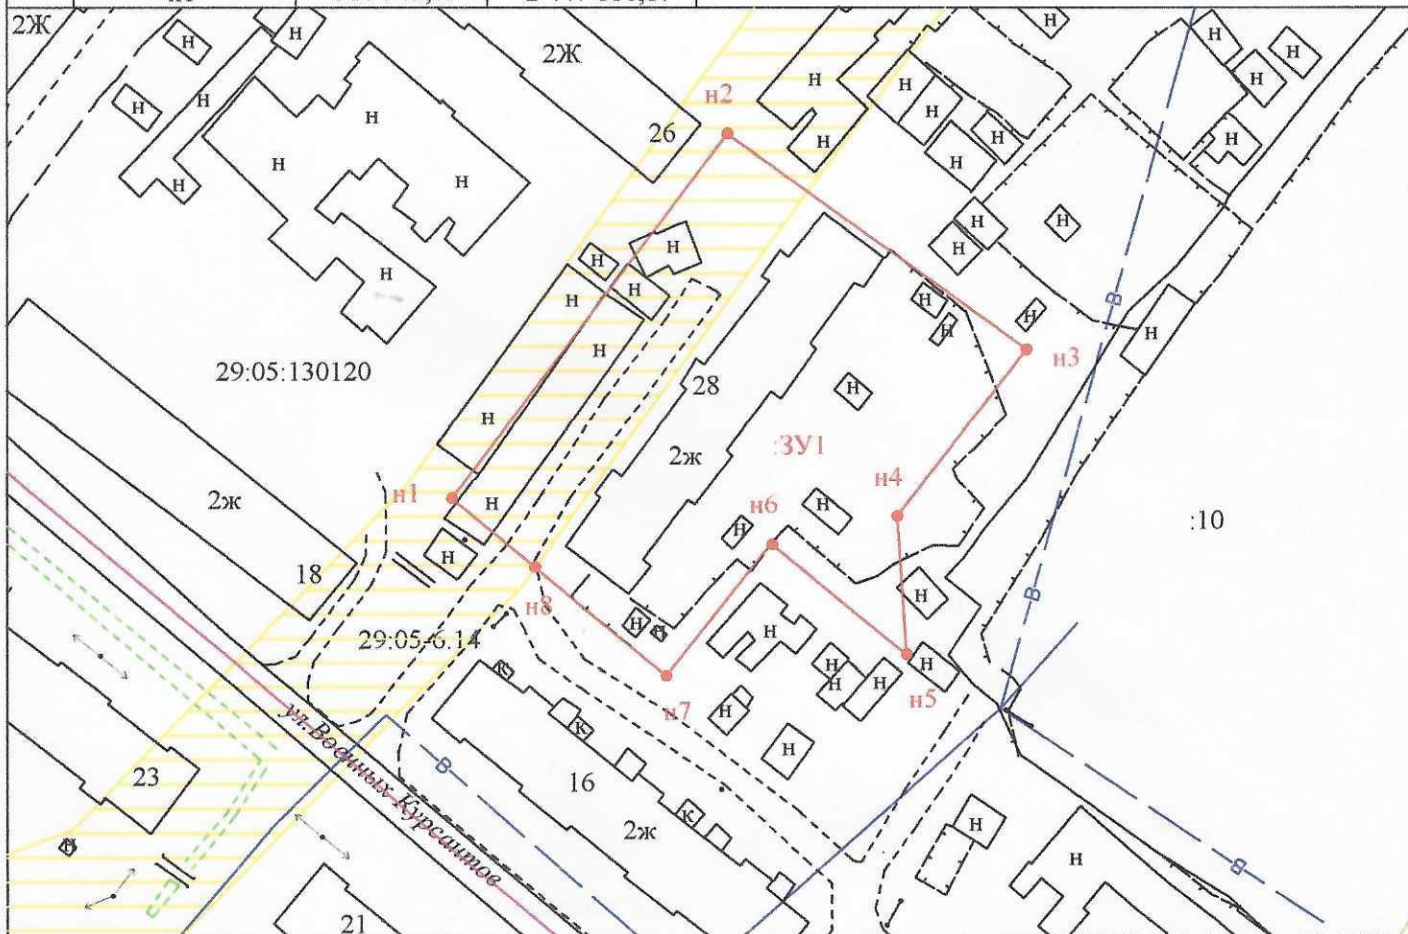

Условные обозначения:

- - часть границы, местоположение которой определено при выполнении кадастровых работ
- - часть границы, сведения ЕГРН о которой позволяют однозначно определить ее положение на местности
- - - - - часть границы, сведения ЕГРН о которой не позволяют однозначно определить ее положение на местности
- 218 - кадастровый номер земельного участка
- 3У1 - кадастровый номер образуемого земельного участка
- 1 - характерная точка границы земельного участка, сведения ЕГРН о которой соответствует требованиям, установленным в соответствии с ч.13 ст. 22 Федерального закона от 13.07.2015 № 218-ФЗ "О государственной регистрации недвижимости"
- н1 - характерная точка границы земельного участка, сведения о которой отсутствуют в ЕГРН, местоположение которой определено при кадастровых работах (новая характерная точка)
- Зона с особыми условиями использования территории «Охранная зона линии электропередач 10 кВ от ТП-16а фидер «Онежская» по пер. Зеленый» (29:05-6.14) - 819 кв.м