


СХЕМА РАСПОЛОЖЕНИЯ ЗЕМЕЛЬНОГО УЧАСТКА
НА КАДАСТРОВOM ПЛАНЕ ТЕРРИТОРИИ № 29:05:130116
Площадь земельного участка - 1 812 кв.м.

ул. Архангельская, г. 11

УТВЕРЖДЕНО:
Постановление администрации
Каргопольского муниципального округа
Архангельской области
№ _____ от " _____ " _____ 2022

Обозначение характерных точек границ	X	Y
система координат МСК-29		
1	2	3
н1	311 436,40	2 448 976,69
н2	311 454,26	2 448 990,20
н3	311 425,36	2 449 029,70
н4	311 397,93	2 449 008,61
н5	311 395,26	2 449 012,25
н6	311 391,52	2 449 009,39
н7	311 389,46	2 449 007,76

Обозначение характерных точек границ	X	Y
система координат МСК-29		
1	2	3
н8	311 402,09	2 448 991,89
н9	311 402,88	2 448 992,55
н10	311 410,82	2 448 981,70
н11	311 412,67	2 448 983,19
н12	311 418,72	2 448 975,64
н13	311 430,48	2 448 984,45
н1	311 436,40	2 448 976,69

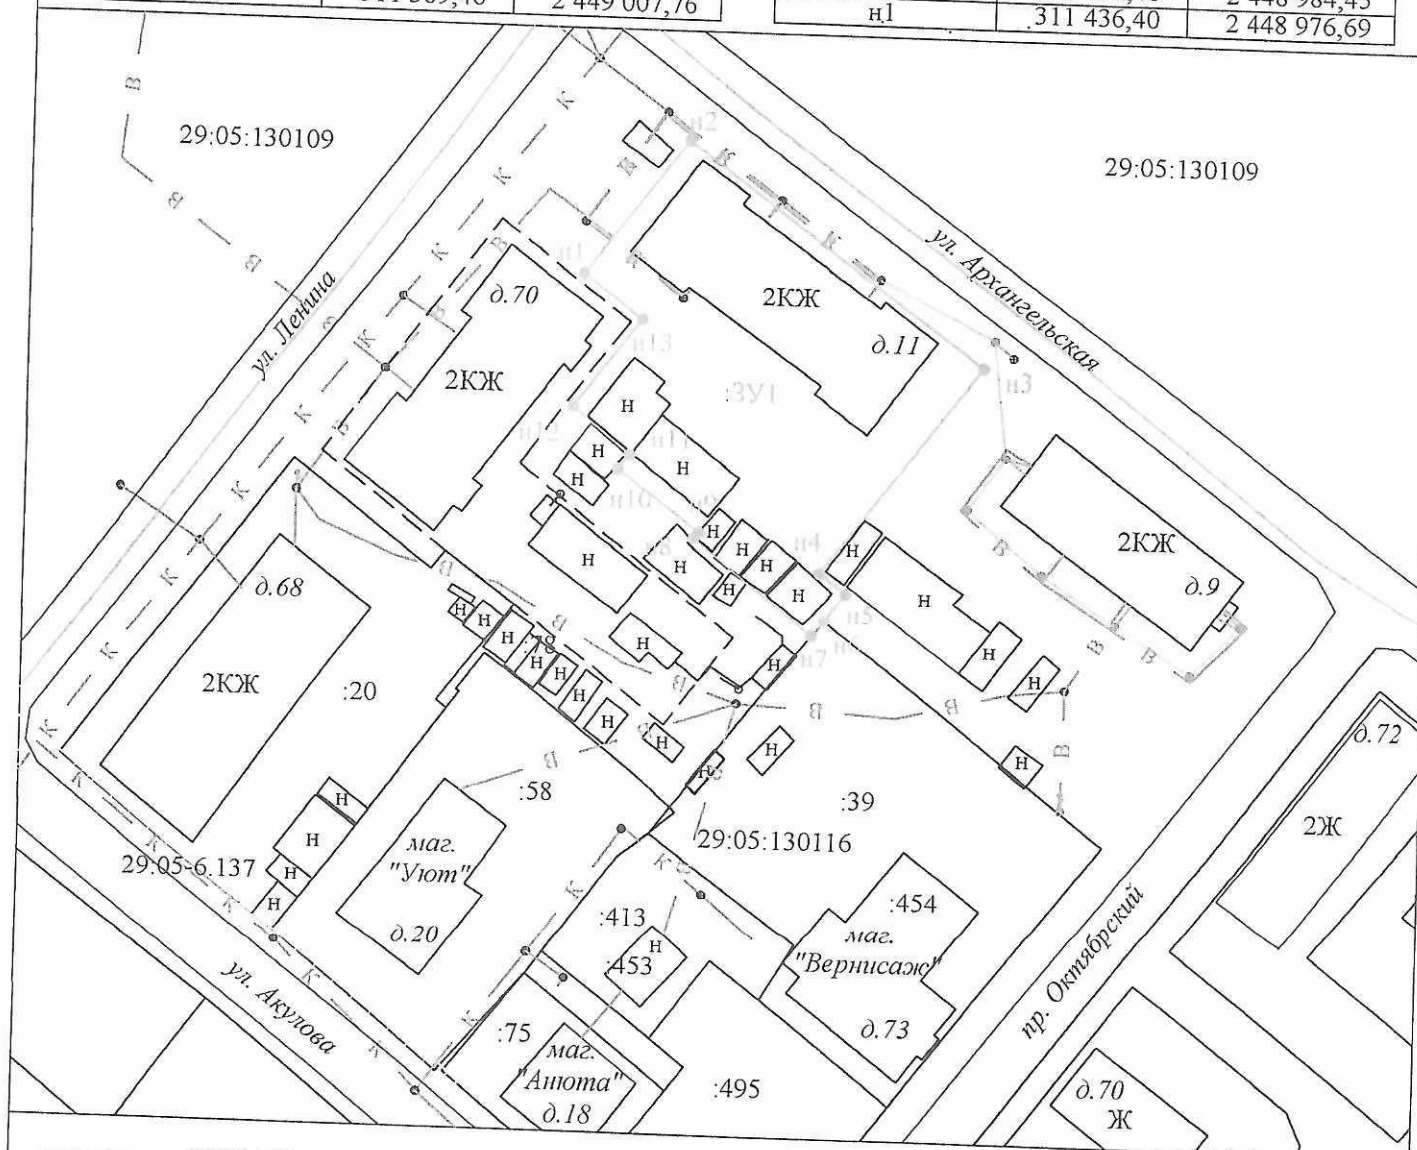

М 1:1000

- часть границы, местоположение которой определено при выполнении кадастровых работ
- часть границы, сведения ЕГРН о которой позволяют однозначно определить ее положение на местности
- часть границы, сведения ЕГРН о которой не позволяют однозначно определить ее положение на местности
- :147 - кадастровый номер земельного участка
- :391 - кадастровый номер образуемого земельного участка
- 1 - характерная точка границы земельного участка, сведения ЕГРН о которой соответствует требованиям, установленным в соответствии с ч.13 ст. 22 Федерального закона от 13.07.2015 № 218-ФЗ "О государственной регистрации недвижимости"
- н1 - характерная точка границы земельного участка, сведения о которой отсутствуют в ЕГРН, местоположение которой определено при кадастровых работах (новая характерная точка)
- Охранная зона объекта линия электропередач 0.4 кВ от ТП № 4 по ул. III - Интернационала, ул. Ленина, ул. Советская, ул. Акулова (29:05-6.137)