


СХЕМА РАСПОЛОЖЕНИЯ ЗЕМЕЛЬНОГО УЧАСТКА
НА КАДАСТРОВOM ПЛАНЕ ТЕРРИТОРИИ № 29:05:130116

Площадь земельного участка - 1 780 кв.м.

УТВЕРЖДЕНО:
Постановление администрации
Каргопольского муниципального округа
Архангельской области
№ _____ от " _____ " _____ 2022

Обозначение характерных точек границ	X	Y
система координат МСК-29		
1	2	3
н1	311 397,93	2 449 008,61
н2	311 425,36	2 449 029,70
н3	311 395,01	2 449 071,21
н4	311 367,55	2 449 050,14
н5	311 395,26	2 449 012,25
н1	311 397,93	2 449 008,61

М 1:1000

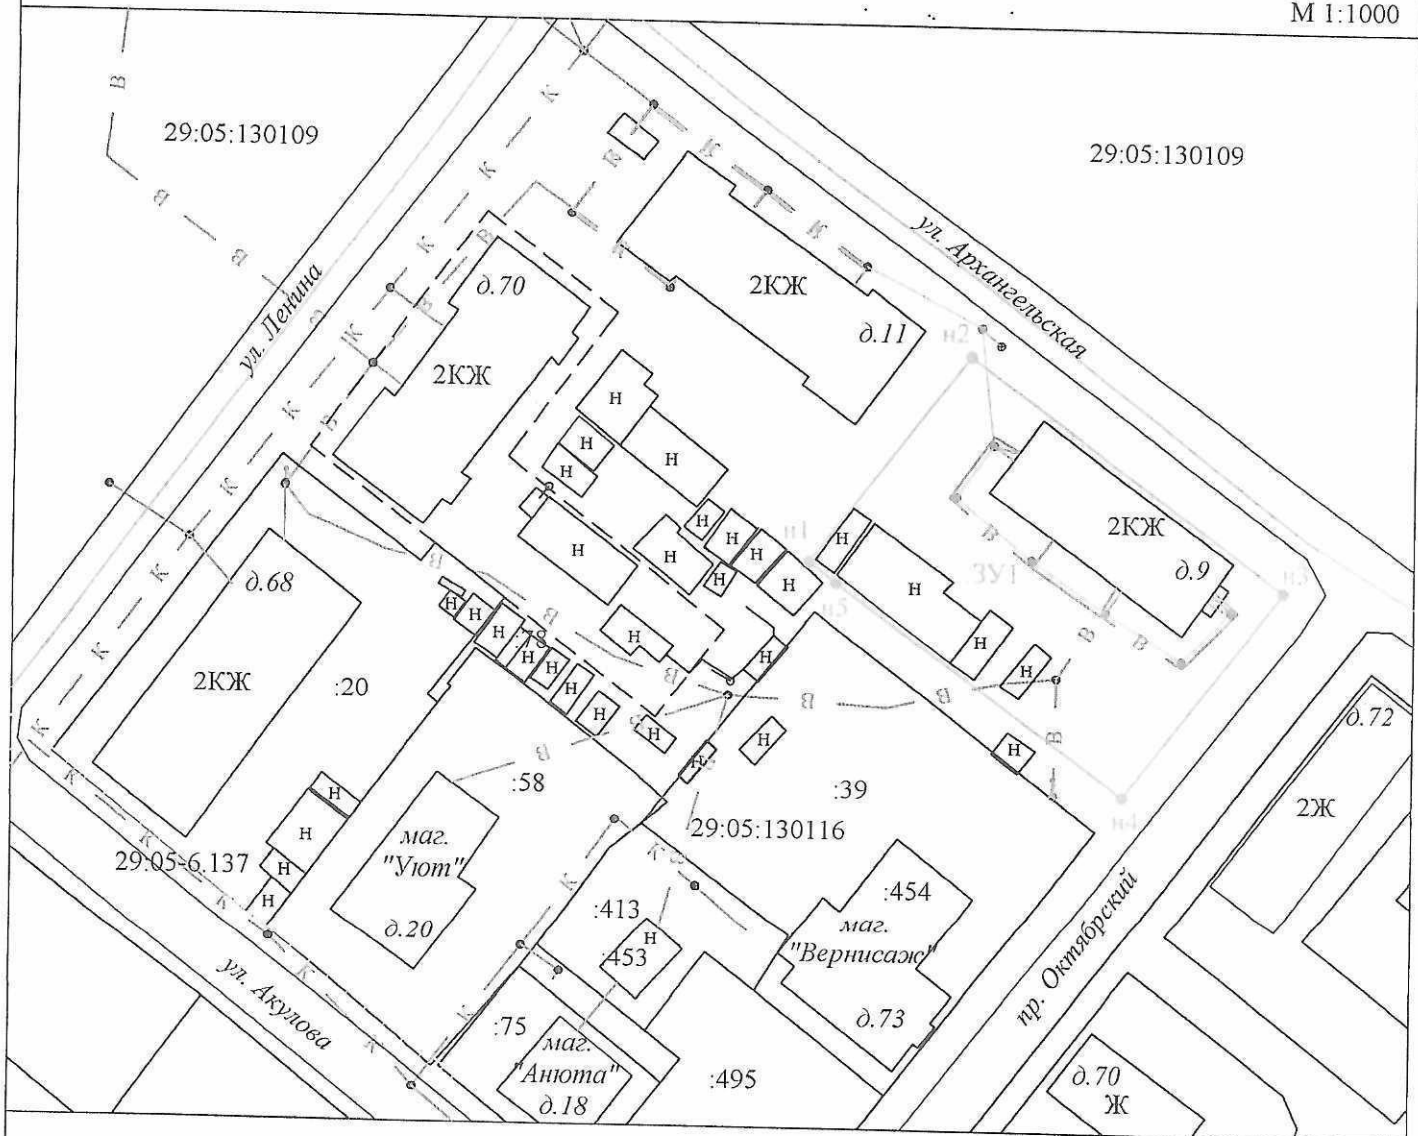

- — — — — часть границы, местоположение которой определено при выполнении кадастровых работ
- — — — — часть границы, сведения ЕГРН о которой позволяют однозначно определить ее положение на местности
- — — — — часть границы, сведения ЕГРН о которой не позволяют однозначно определить ее положение на местности
- :147 — кадастровый номер земельного участка
- :301 — кадастровый номер образуемого земельного участка
- 1 — характерная точка границы земельного участка, сведения ЕГРН о которой соответствует требованиям, установленным в соответствии с ч.13 ст. 22 Федерального закона от 13.07.2015 № 218-ФЗ "О государственной регистрации недвижимости"
- н1 — характерная точка границы земельного участка, сведения о которой отсутствуют в ЕГРН, местоположение которой определено при кадастровых работах (новая характерная точка)
- Охранная зона объекта линия электропередач 0.4 кВ от ТП № 4 по ул. III - Интернационала, ул. Ленина, ул. Советская, ул. Акулова (29:05-6.137)