

СХЕМА РАСПОЛОЖЕНИЯ ЗЕМЕЛЬНОГО УЧАСТКА
НА КАДАСТРОВОМ ПЛАНЕ ТЕРРИТОРИИ № 29:05:130116


Площадь земельного участка - 1 324 кв.м.

УТВЕРЖДЕНО:
Постановлением администрации
Каргопольского муниципального округа
Архангельской области

№ _____ от " _____ " _____ 2023

Обозначение характерных точек границ	X	Y	Обозначение характерных точек границ	X	Y
система координат МСК-29			система координат МСК-29		
1	2	3	1	2	3
н1	311 354,15	2 447 131,80	н8	311 333,65	2 447 093,71
н2	311 341,34	2 447 149,93	н9	311 322,69	2 447 107,52
н3	311 302,74	2 447 120,69	н10	311 332,98	2 447 115,46
н4	311 312,79	2 447 107,41	н1	311 354,15	2 447 131,80
н5	311 309,13	2 447 104,64			
н6	311 324,05	2 447 085,90			
н7	311 325,33	2 447 086,94			

М 1:1000

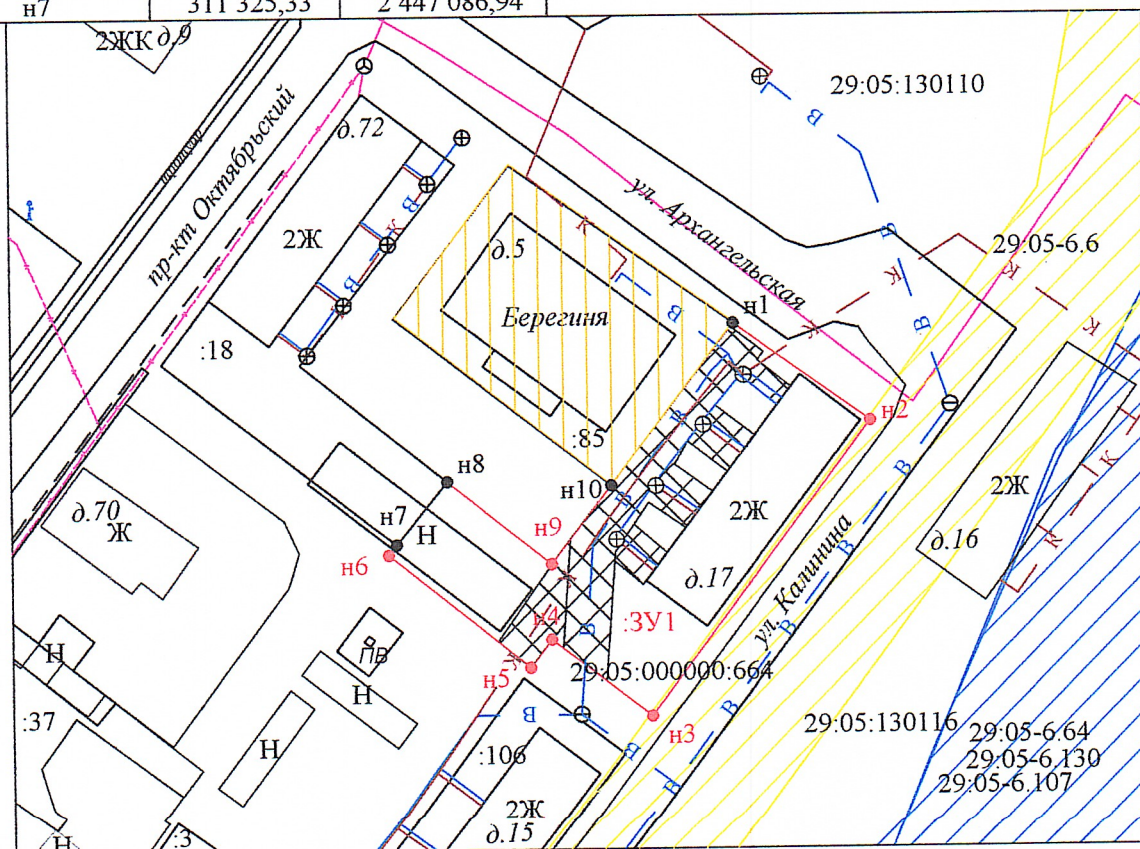

Условные обозначения:


- - часть границы, местоположение которой определено при выполнении кадастровых работ
- - часть границы, сведения ЕГРН о которой позволяют однозначно определить ее положение на местности
- - часть границы, сведения ЕГРН о которой не позволяют однозначно определить ее положение на местности
- :305 - кадастровый номер земельного участка
- :3У1 - кадастровый номер образуемого земельного участка
- 1 - характерная точка границы земельного участка, сведения ЕГРН о которой соответствует требованиям, установленным в соответствии с ч.13 ст. 22 Федерального закона от 13.07.2015 № 218-ФЗ "О государственной регистрации недвижимости"
- н1 - характерная точка границы земельного участка, сведения о которой отсутствуют в ЕГРН, местоположение которой определено при кадастровых работах (новая характерная точка)
- Зона с особыми условиями использования территории «Охранная зона линии электропередач 10 кВ по ул. Калинина» (29:05-6.6) - 18 кв.м
- Зона с особыми условиями использования территории: охранная зона водопровода - 360 кв.м охранная зона канализации - 404 кв.м
- Территория объекта культурного наследия регионального значения «Дом Вешнякова» (29:05-8.130)

СХЕМА РАСПОЛОЖЕНИЯ ЗЕМЕЛЬНОГО УЧАСТКА НА КАДАСТРОВОМ ПЛАНЕ ТЕРРИТОРИИ № 29:05:130111

Площадь земельного участка - 1 110 кв.м.

УТВЕРЖДЕНО:
Постановлением администрации
Каргопольского муниципального округа
Архангельской области
№ _____ от " _____ " _____ 2023

Обозначение характерных точек границ	X	Y
система координат МСК-29		
1	2	3
п1	311 208,71	2 447 622,83
н2	311 215,92	2 447 641,39
н3	311 197,27	2 447 670,57
н4	311 170,08	2 447 638,67
н1	311 208,71	2 447 622,83

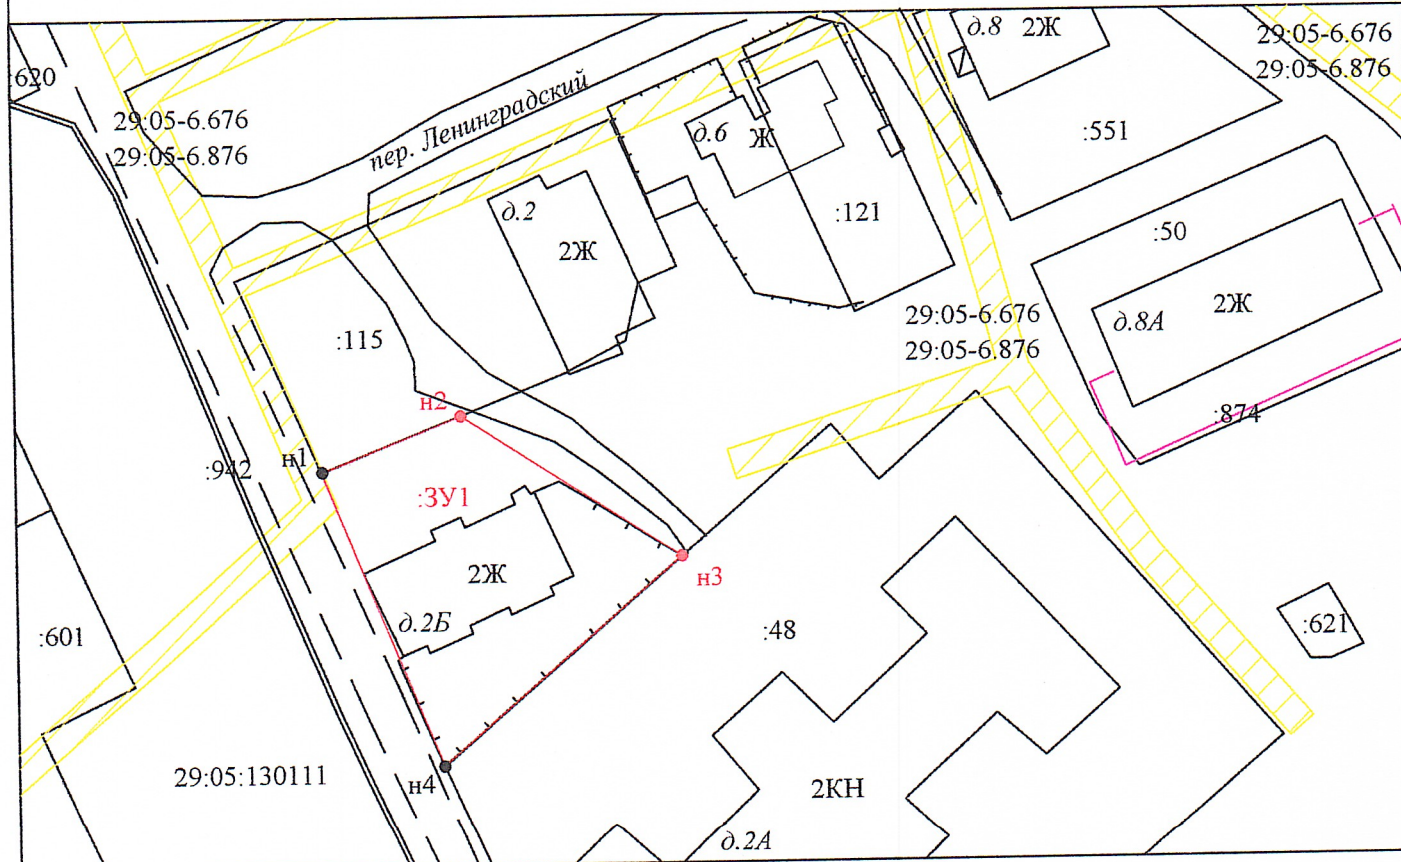

Условные обозначения:

М 1:1000


- - часть границы, местоположение которой определено при выполнении кадастровых работ
- - часть границы, сведения ЕГРН о которой позволяют однозначно определить ее положение на местности
- - часть границы, сведения ЕГРН о которой не позволяют однозначно определить ее положение на местности
- :305 - кадастровый номер земельного участка
- :3У1 - кадастровый номер образуемого земельного участка
- 1 - характерная точка границы земельного участка, сведения ЕГРН о которой соответствуют требованиям, установленным в соответствии с ч.13 ст. 22 Федерального закона от 13.07.2015 № 218-ФЗ "О государственной регистрации недвижимости"
- н1 - характерная точка границы земельного участка, сведения о которой отсутствуют в ЕГРН, местоположение которой определено при кадастровых работах (новая характерная точка)
- Зона с особыми условиями использования территории "Охранная зона ВЛ-0,4 кВ от КТП "Поселок СХТ" ВЛ-10 кВ "№ 2" ПС "Каргополь", ВЛ-0,4 кВ от КТП-160 кВА "Пилорама" ВЛ-10 кВ "№ 2" ПС "Каргополь", ВЛ-0,4 кВ от КТП-63 кВА "Чертовицы отгонное пастбище" ВЛ-10 кВ "Центральная Усадьба" ПС "Каргополь", ВЛ-0,4 кВ от КТП "Лукино КЗС" ВЛ-10 кВ "Саунино" ПС "Каргополь", ВЛ-0,4 кВ от КТП "Лукино ферма" ВЛ-10 кВ "Саунино" ПС "Каргополь" (29:05-6.676) 1 кв.м;
- Публичный сервитут объекта электросетевого хозяйства "ВЛ-0,4 кВ от КТП "Поселок СХТ" ВЛ-10 кВ "№ 2" ПС "Каргополь", ВЛ-0,4 кВ от КТП-160 кВА "Пилорама" ВЛ-10 кВ "№ 2" ПС "Каргополь", ВЛ-0,4 кВ от КТП-63 кВА "Чертовицы отгонное пастбище" ВЛ-10 кВ "Центральная Усадьба" ПС "Каргополь", ВЛ-0,4 кВ от КТП "Лукино КЗС" ВЛ-10 кВ "Саунино" ПС "Каргополь", ВЛ-0,4 кВ от КТП "Лукино ферма" ВЛ-10 кВ "Саунино" ПС "Каргополь" (29:05-6.876) - 1 кв.м

СХЕМА РАСПОЛОЖЕНИЯ ЗЕМЕЛЬНОГО УЧАСТКА НА КАДАСТРОВОМ ПЛАНЕ ТЕРРИТОРИИ № 29:05:130111

Площадь земельного участка - 1 320 кв.м.

УТВЕРЖДЕНО:
Постановлением администрации
Каргопольского муниципального округа
Архангельской области
№ _____ от " _____ " _____ 2023

Обозначение характерных точек границ	X	Y	Обозначение характерных точек границ	X	Y
система координат МСК-29			система координат МСК-29		
1	2	3	1	2	3
н1	311 296,73	2 447 771,31	н7	311 259,27	2 447 791,91
н2	311 309,38	2 447 801,38	н8	311 257,58	2 447 787,75
н3	311 280,18	2 447 813,39	н9	311 279,25	2 447 778,95
н4	311 265,81	2 447 807,94	н1	311 296,73	2 447 771,31
н5	311 264,68	2 447 805,19			
н6	311 260,77	2 447 795,62			

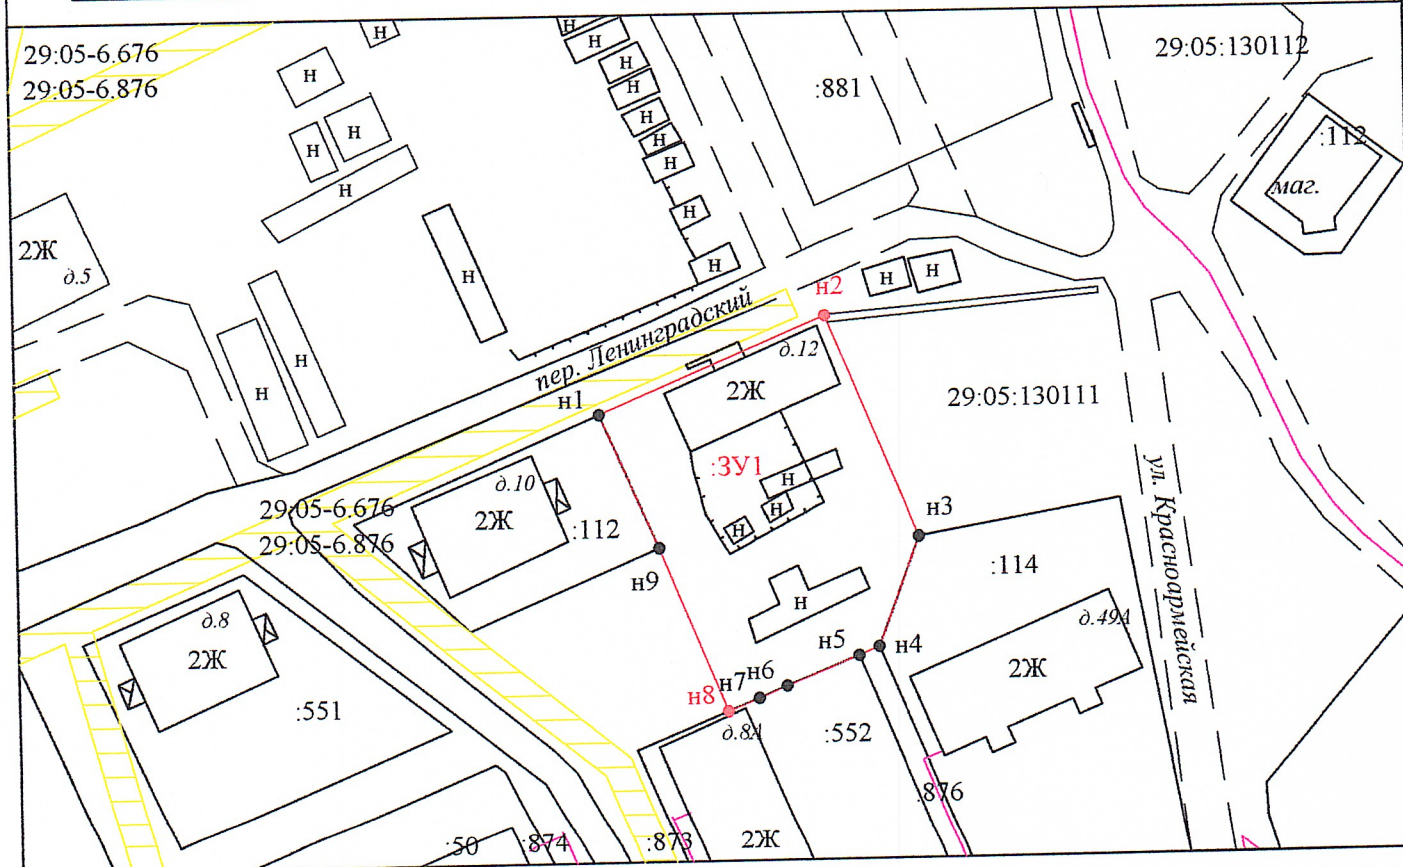

Условные обозначения:

М 1:1000

- - часть границы, местоположение которой определено при выполнении кадастровых работ
- - часть границы, сведения ЕГРН о которой позволяют однозначно определить ее положение на местности
- - часть границы, сведения ЕГРН о которой не позволяют однозначно определить ее положение на местности
- :305 - кадастровый номер земельного участка
- :3У1 - кадастровый номер образуемого земельного участка
- 1 - характерная точка границы земельного участка, сведения ЕГРН о которой соответствуют требованиям, установленным в соответствии с ч.13 ст. 22 Федерального закона от 13.07.2015 № 218-ФЗ "О государственной регистрации недвижимости"
- н1 - характерная точка границы земельного участка, сведения о которой отсутствуют в ЕГРН, местоположение которой определено при кадастровых работах (новая характерная точка)
- ▨ - Зона с особыми условиями использования территории "Охранная зона ВЛ-0,4 кВ от КТП "Поселок СХТ" ВЛ-10 кВ "№ 2" ПС "Каргополь", ВЛ-0,4 кВ от КТП-160 кВА "Пилорама" ВЛ-10 кВ "№ 2" ПС "Каргополь", ВЛ-0,4 кВ от КТП-63 кВА "Чертовицы отгонное пастбище" ВЛ-10 кВ "Центральная Усадьба" ПС "Каргополь", ВЛ-0,4 кВ от КТП "Лукино КЗС" ВЛ-10 кВ "Саунино" ПС "Каргополь", ВЛ-0,4 кВ от КТП "Лукино ферма" ВЛ-10 кВ "Саунино" ПС "Каргополь" (29:05-6.676)
- ▨ - Публичный сервитут объекта электросетевого хозяйства "ВЛ-0,4 кВ от КТП "Поселок СХТ" ВЛ-10 кВ "№ 2" ПС "Каргополь", ВЛ-0,4 кВ от КТП-160 кВА "Пилорама" ВЛ-10 кВ "№ 2" ПС "Каргополь", ВЛ-0,4 кВ от КТП-63 кВА "Чертовицы отгонное пастбище" ВЛ-10 кВ "Центральная Усадьба" ПС "Каргополь", ВЛ-0,4 кВ от КТП "Лукино КЗС" ВЛ-10 кВ "Саунино" ПС "Каргополь", ВЛ-0,4 кВ от КТП "Лукино ферма" ВЛ-10 кВ "Саунино" ПС "Каргополь" (29:05-6.876)