


# 1. ЧЕРТЕЖ МЕЖЕВАНИЯ ТЕРРИТОРИИ М 1:1000

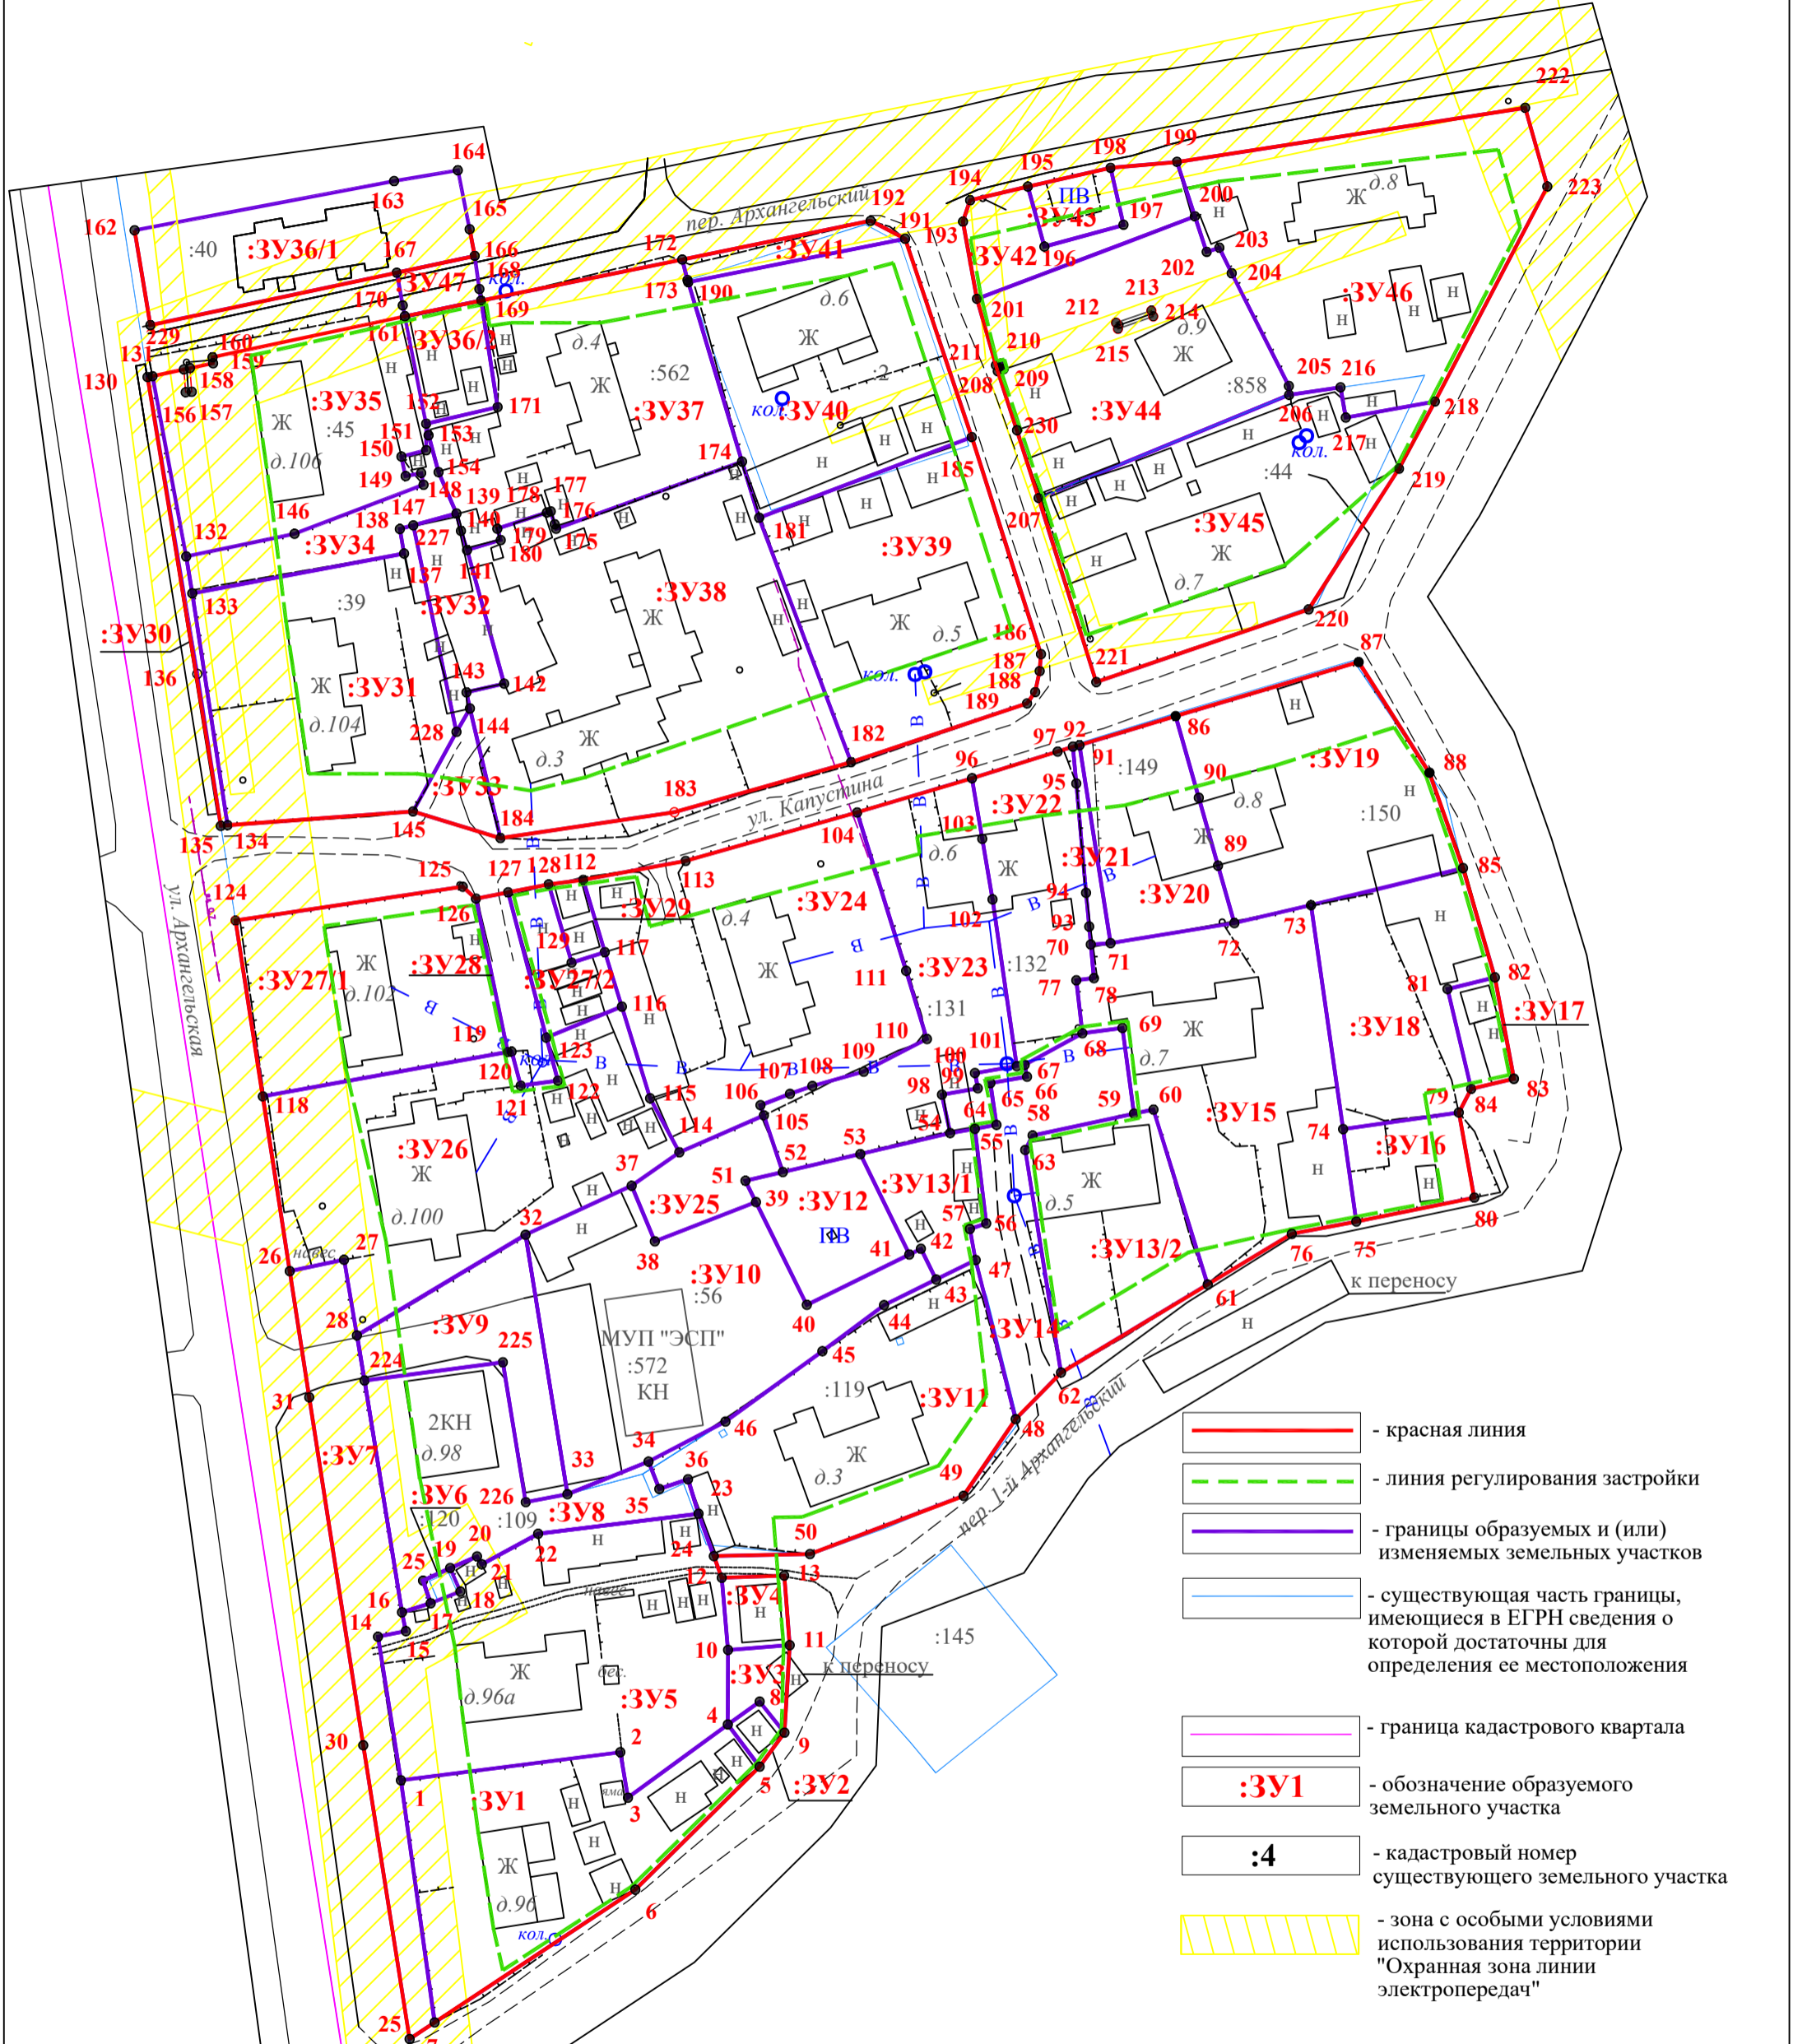

Администрация Каргопольского муниципального округа Архангельской области									
Проект межевания территории ограниченной ул. Архангельская, пер. Архангельский, ул. Капустина, пер. 1- Архангельский в г. Каргополе									
Изм.	Кол.уч.	Лист	N док.	Подпись	Дата	Проект межевания территории	Стадия	Лист	Листов
Директор	Крехалев И.С.					Чертеж межевания территории М 1: 1000	Муниципальное бюджетное учреждение "Проектно-планировочное бюро" г. Каргополь		
Инженер	Софонова М.В.							32	39
Н. контроль	Крехалев И.С.								