


«СОГЛАСОВАНО»
Директор МКУ «Управление дорожного хозяйства и
инвестиционной деятельности»
Е.Н. Оводова
«14» Июня 2017 г.



«УТВЕРЖДАЮ»
Директор ООО «СМУ76»
О.Н. Стукалов
2017 г.

СОГЛАСОВАНИЕ
производства дорожных работ

Заказчик: МО «Каргопольский муниципальный район»
Производитель работ: ООО «СМУ76»
Вид и характер работ: Земляные работы для прокладки наружных сетей канализации
Место производства работ: по улице Гагарина от ул. Советская до ул. Ленина
Сроки производства работ: 01.03.2017 г. по 30.06.2017 г.

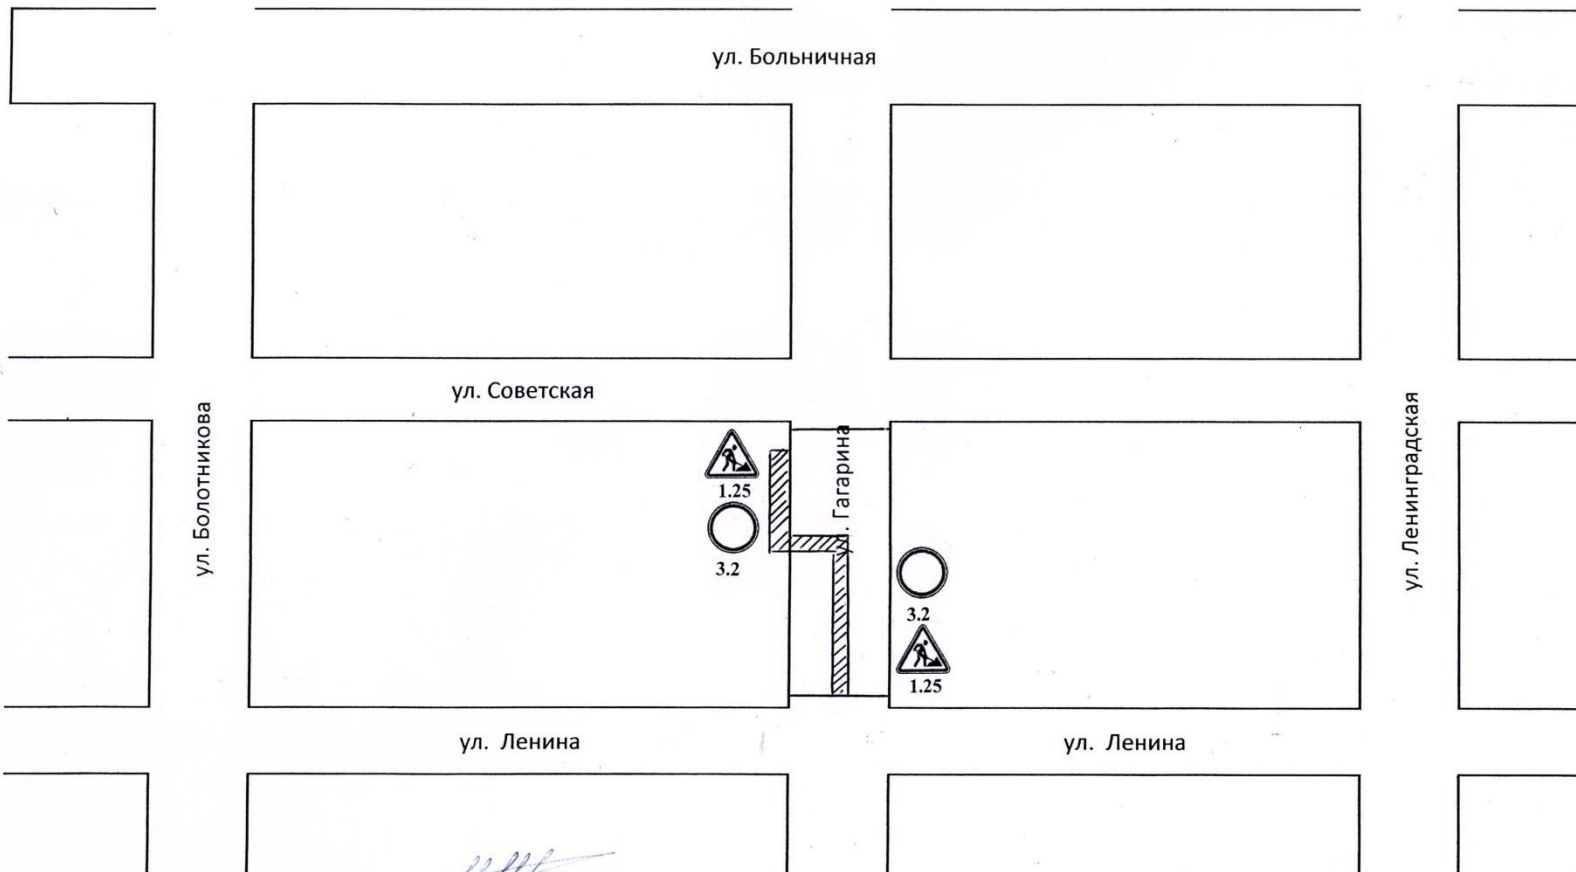

Схему составил Н.Г. Нифанин

«СОГЛАСОВАНО»

Директор МКУ «Управление дорожного хозяйства и инвестиционной деятельности»

Е.Н. Оводова

2017 г



«УТВЕРЖДАЮ»

Директор ООО «СМУ76»

О.Н. Стукалов

2017 г

СОГЛАСОВАНИЕ
производства дорожных работ


Заказчик МО «Каргопольский муниципальный район»

Производитель работ ООО «СМУ76»

Вид и характер работ: Земляные работы для прокладки наружных сетей канализации

Место производства работ: пересечение ул. Гагарина и ул. Ленина

Сроки производства работ: 01.03.2017 г. по 30.06.2017 г.

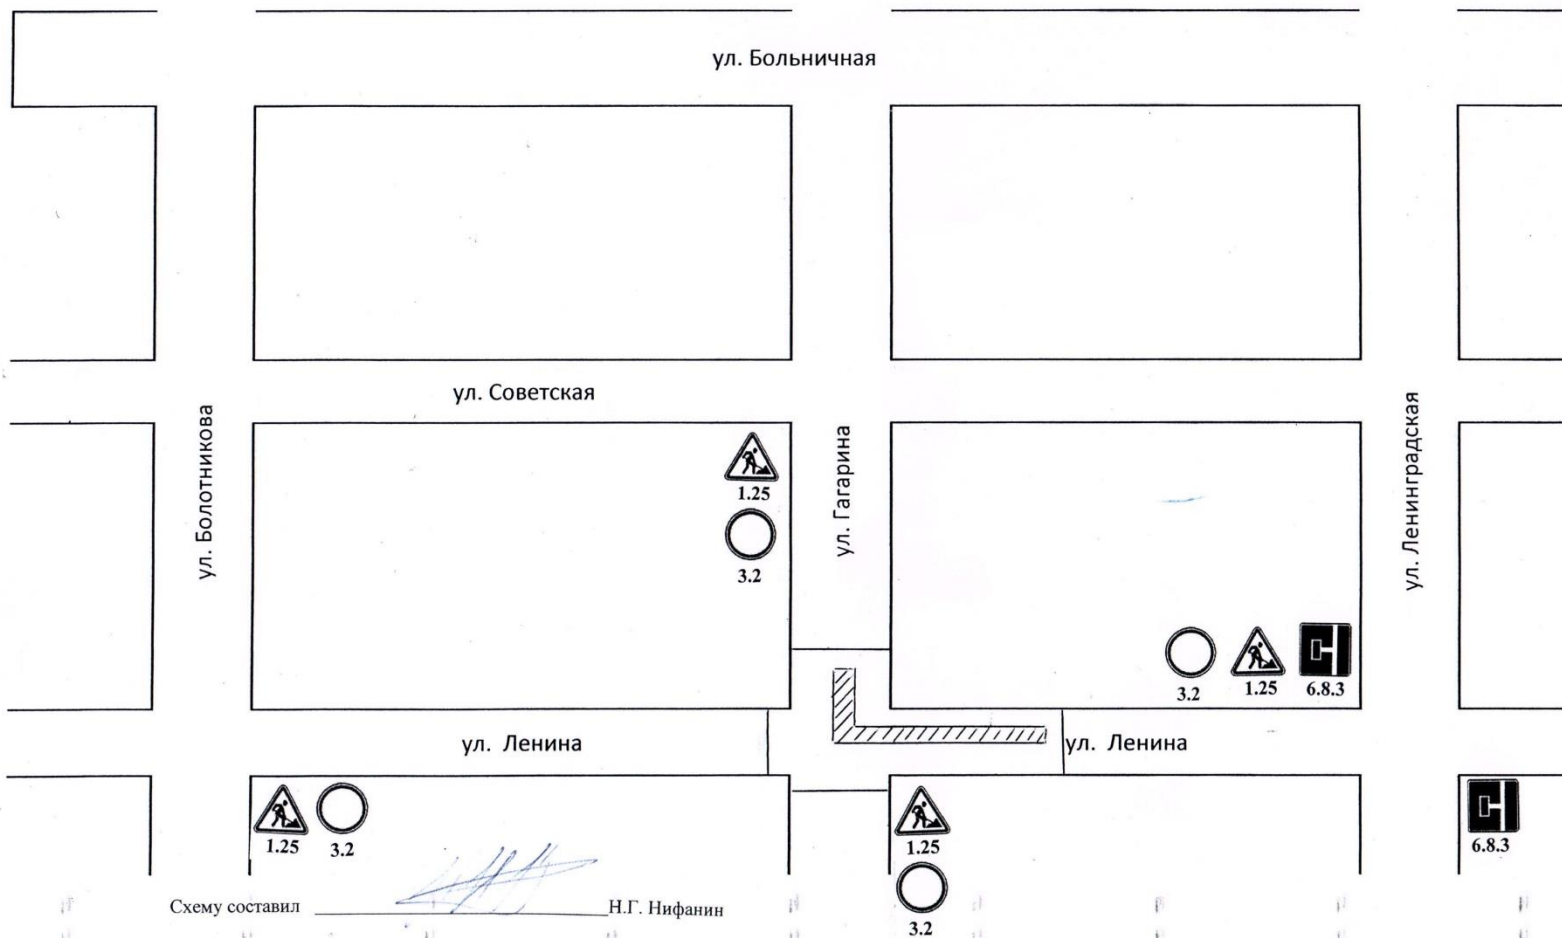

Схему составил

Н.Г. Нифанин

«СОГЛАСОВАНО»
Директор МКУ «Управление дорожного хозяйства и
ишестипиной деятельности»
Е.Н. Овдова
2017 г




«УТВЕРЖДАЮ»
Директор ООО «СМУ76»
О.Н. Стукалов
2017 г



СОГЛАСОВАНИЕ

производства дорожных работ

Заказчик _____ МО «Каргопольский муниципальный район»
Производитель работ _____ ООО «СМУ76»
Вид и характер работ: _____ Земляные работы для прокладки наружных сетей канализации
Место производства работ: пересечение улиц Гагарина и Советская
Сроки производства работ: 01.03.2017 г. по 30.06.2017 г.

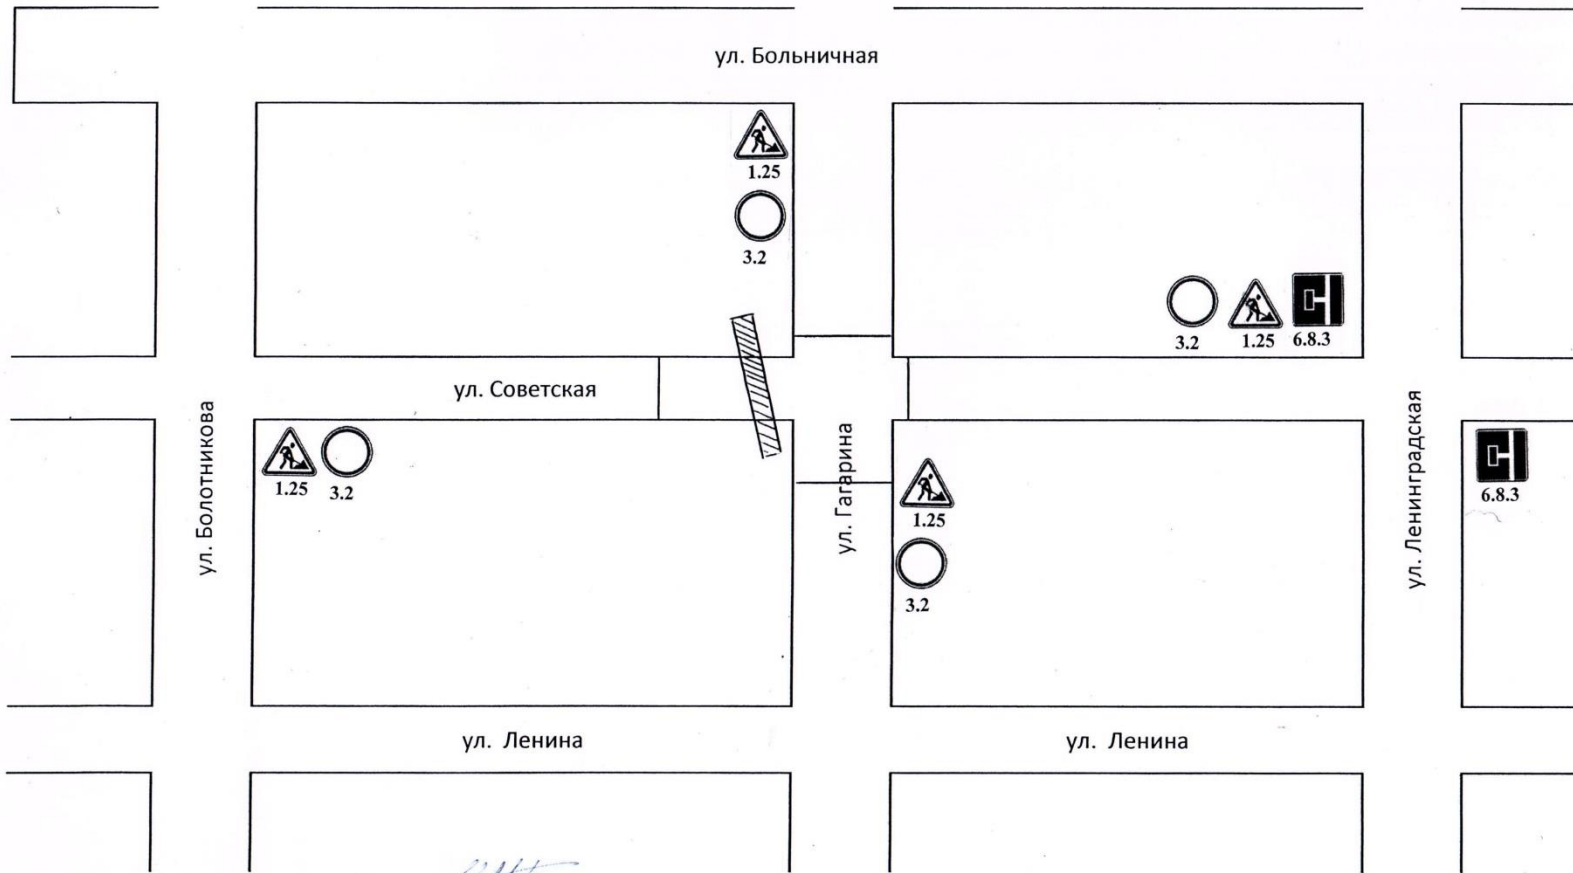

Схему составил _____ Н.Г. Нифанин