СХЕМА РАСПОЛОЖЕНИЯ ЗЕМЕЛЬНОГО УЧАСТКА НА КАДАСТРОВОМ ПЛАНЕ ТЕРРИТОРИИ № 29:05:130124

УТВЕРЖДЕНО:
Постановлением администрации
Каргопольского муниципального округа
Архангельской области
№ _____ от "_____" _____2023

Площадь земельного участка - 3 323 кв.м.

Обозначение характерных точек границ	X	Y
система координат МСК-29		
1	2	3
н1	310 187,90	2 447 798,77
н2	310 214,30	2 447 820,44
н3	310 184,26	2 447 859,15
н4	310 123,77	2 447 812,21
н5	310 143,77	2 447 786,43
н6	310 147,37	2 447 781,78
н7	310 180,90	2 447 807,80
н1	310 187,90	2 447 798,77

М 1:1000

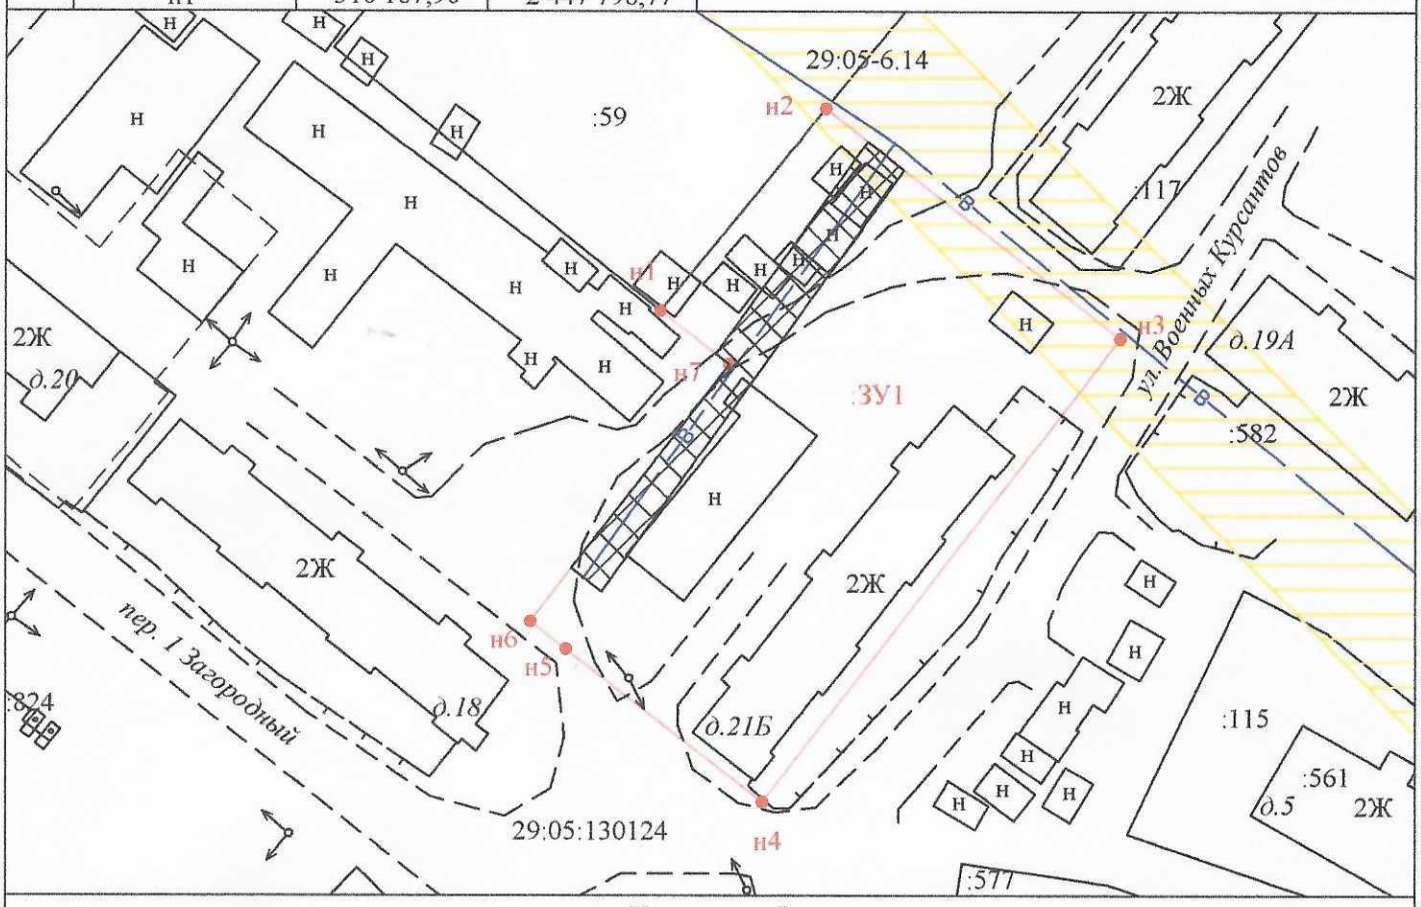

Условные обозначения:

- часть границы, местоположение которой определено при выполнении кадастровых работ
- часть границы, сведения ЕГРН о которой позволяют однозначно определить ее положение на местности
- часть границы, сведения ЕГРН о которой не позволяют однозначно определить ее положение на местности

:218 - кадастровый номер земельного участка

:ЗУ1 - кадастровый номер образуемого земельного участка

● 1 - характерная точка границы земельного участка, сведения ЕГРН о которой соответствует требованиям, установленным в соответствии с ч.13 ст. 22 Федерального закона от 13.07.2015 № 218-ФЗ "О государственной регистрации недвижимости"

● н1 - характерная точка границы земельного участка, сведения о которой отсутствуют в ЕГРН, местоположение коротой определено при кадастровых работах (новая характерная точка)

-Зона с особыми условиями использования территории «Охранная зона линии электропередач 10 кВ от ТП-16а фидер «Онежская» по пер. Зеленый» (29:05-6.14) - 272 кв.м

- Зона с особыми условиями использования территории - 354 кв.м