СХЕМА РАСПОЛОЖЕНИЯ ЗЕМЕЛЬНОГО УЧАСТКА
НА КАДАСТРОВОМ ПЛАНЕ ТЕРРИТОРИИ № 29:05:130121

Площадь земельного участка - 2 666 кв.м.

УТВЕРЖДЕНО:
Постановлением администрации
Каргопольского муниципального округа
Архангельской области
№ _____ от "_____" _____2022

Обозначение характерных точек границ	X	Y
система координат МСК-29		
1	2	3
н1	310 973,04	2 447 947,28
н2	311 010,50	2 447 972,50
н3	311 002,90	2 447 983,79
н4	310 980,10	2 448 014,56
н5	310 974,32	2 448 010,28
н6	310 971,10	2 448 014,23

Обозначение характерных точек границ	X	Y
система координат МСК-29		
1	2	3
н7	310 969,49	2 448 016,42
н8	310 937,67	2 447 995,00
н9	310 945,52	2 447 983,34
н10	310 958,17	2 447 964,89
н11	310 960,61	2 447 966,63
н1	310 973,04	2 447 947,28

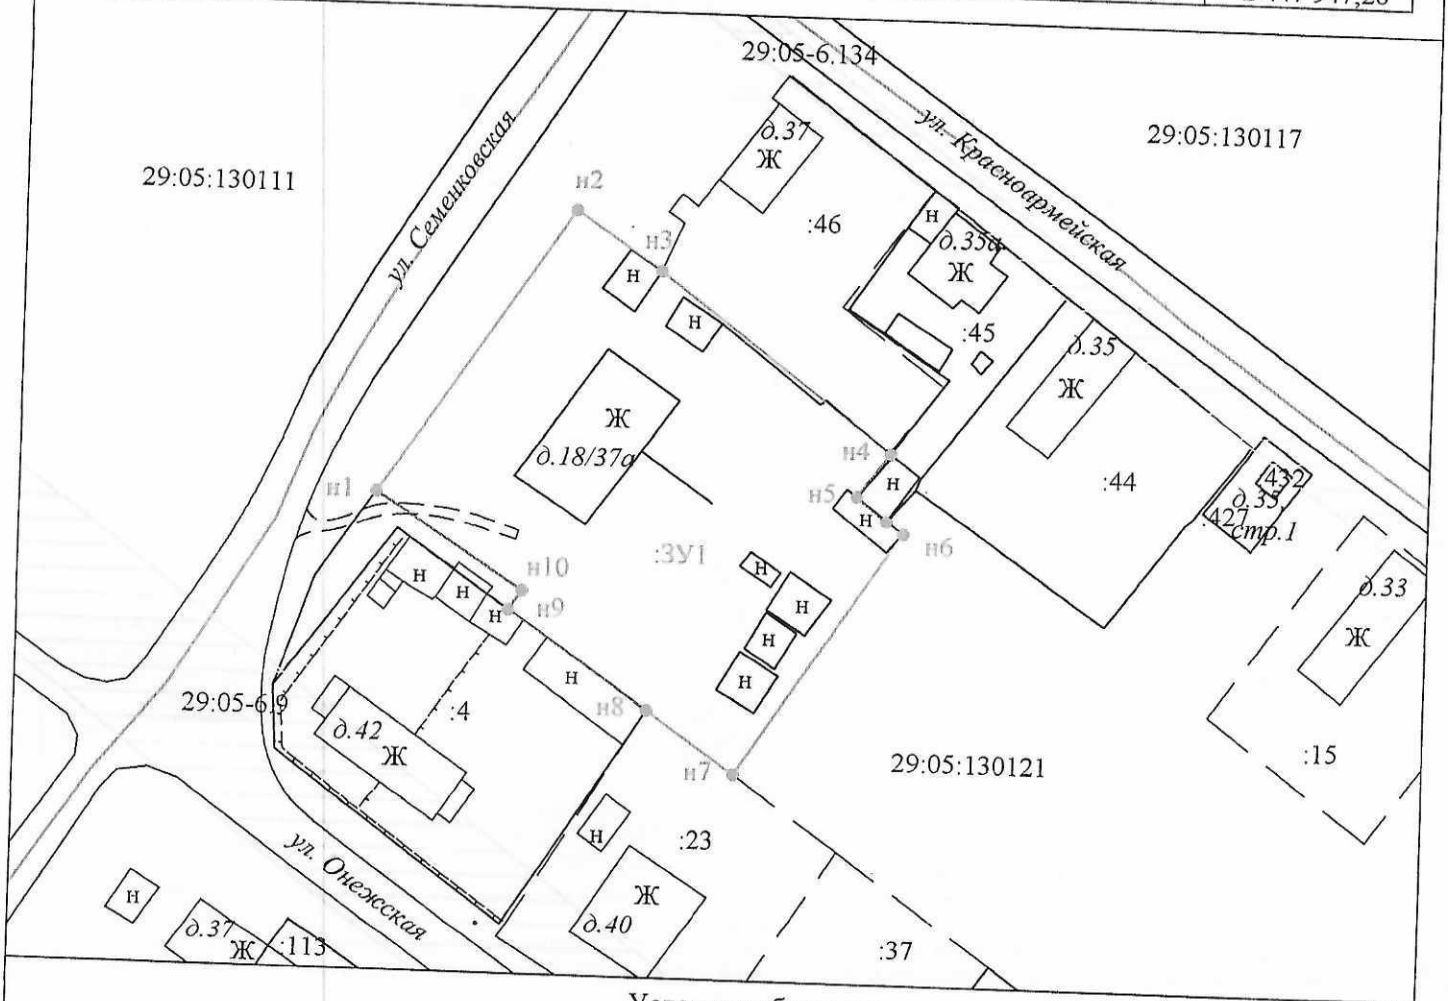

Условные обозначения:

——— - часть границы, местоположение которой определено при выполнении кадастровых работ

——— - часть границы, сведения ЕГРН о которой позволяют однозначно определить ее положение на местности

– – – – - часть границы, сведения ЕГРН о которой не позволяют однозначно определить ее положение на местности

:305 - кадастровый номер земельного участка

:ЗУ1 - кадастровый номер образуемого земельного участка

• 1 - характерная точка границы земельного участка, сведения ЕГРН о которой соответствует требованиям, установленным в соответствии с ч.13 ст. 22 Федерального закона от 13.07.2015 № 218-ФЗ "О государственной регистрации недвижимости"

• н1 - характерная точка границы земельного участка, сведения о которой отсутствуют в ЕГРН, местоположение коротой определено при кадастровых работах (новая характерная точка)

- Зона с особыми условиями использования территории «Охранная зона линии электропередач 10 кВ по ул. Онежской к ТП-29» (29:05-6.9);

-Охранная зона объекта линия электропередач 0.4 кВ от ТП № 3 по ул. Сергеева, ул. Советская, ул.Красноармейская, ул. Болотникова,ул. Семеновская (29:05-6.134)